


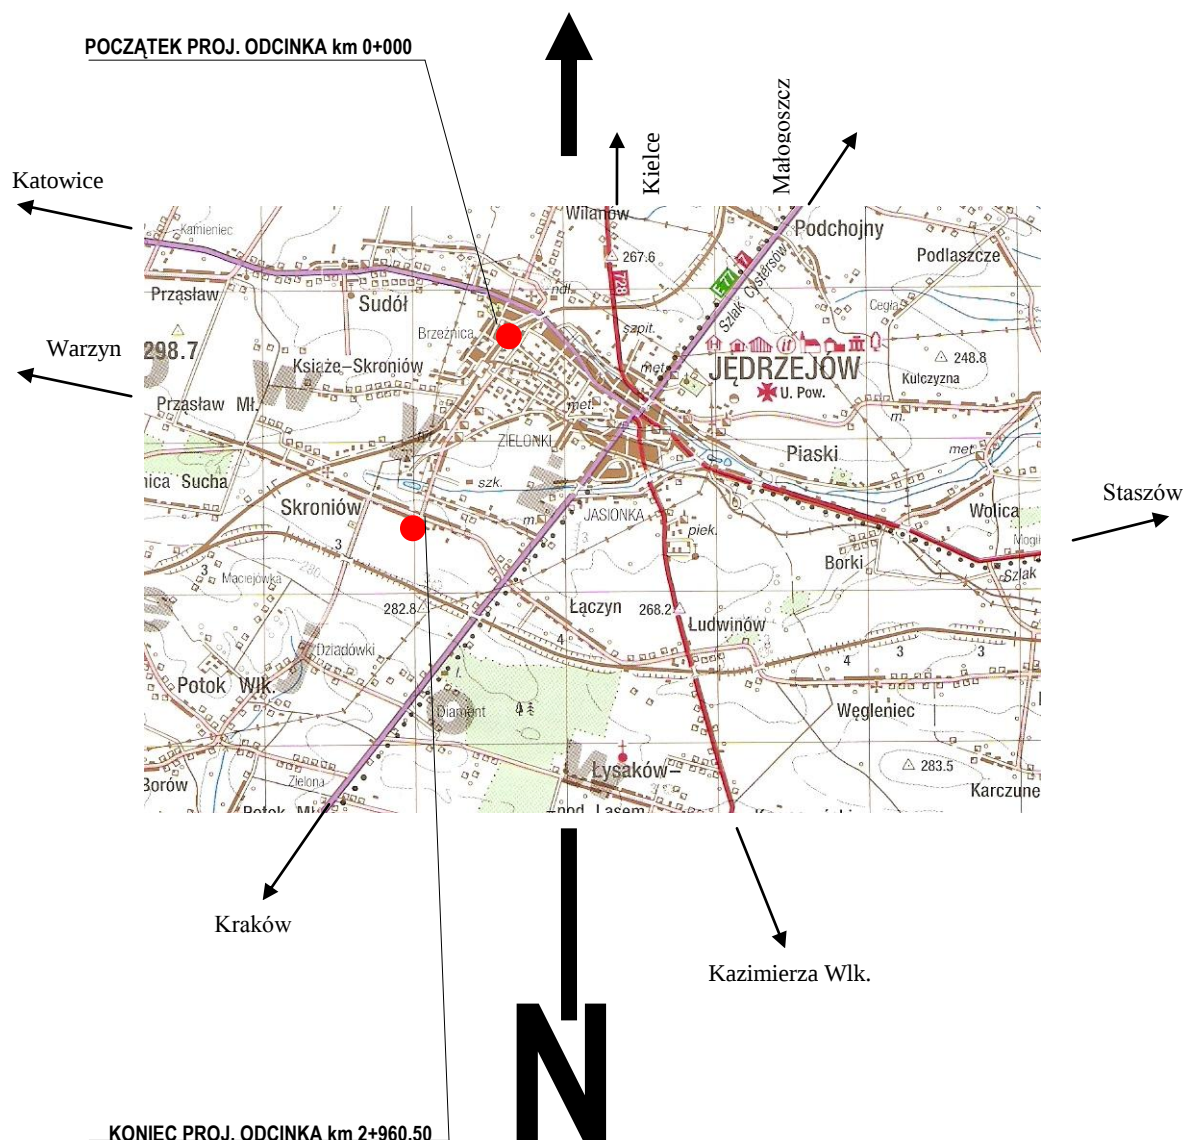

Nazwa i lokalizacja obiektu	MODERNIZACJA I PRZEBUDOWA CIĄGU ULIC REYMONTA I PRZEMYSŁOWA W JĘDRZEJOWIE km 0+000 do km 2+ 960,50		
Nazwa rysunku Skala	ORIENTACJA Skala 1 : 100 000		
Projektował:	upr. Nr	data	Podpis
mgr inż. Jerzy Morawski	KI – 227/91	luty 2009	
Sprawdził:	upr. Nr	data	Podpis
Krzysztof Grosicki	24/80	luty 2009	

OBREB: JĘDRZEJÓW

KONIEC PROJ. ODGAŁEZIENIA L = 122,00 m

posesja L=5,00
szer. 5,00

proj. kratka ściekowa
dobudowana do istniejącej

przebieg krawężnik
wtopiony L = 6,00


km 0+033,5

proj. przykanalik
z rur PCV śr. 300
L = 18 m

proj. chodnik dług. L = 24,00 m


przebieg krawężnik
wtopiony L = 4,00


posesza L = 5,00
szer. 5,00

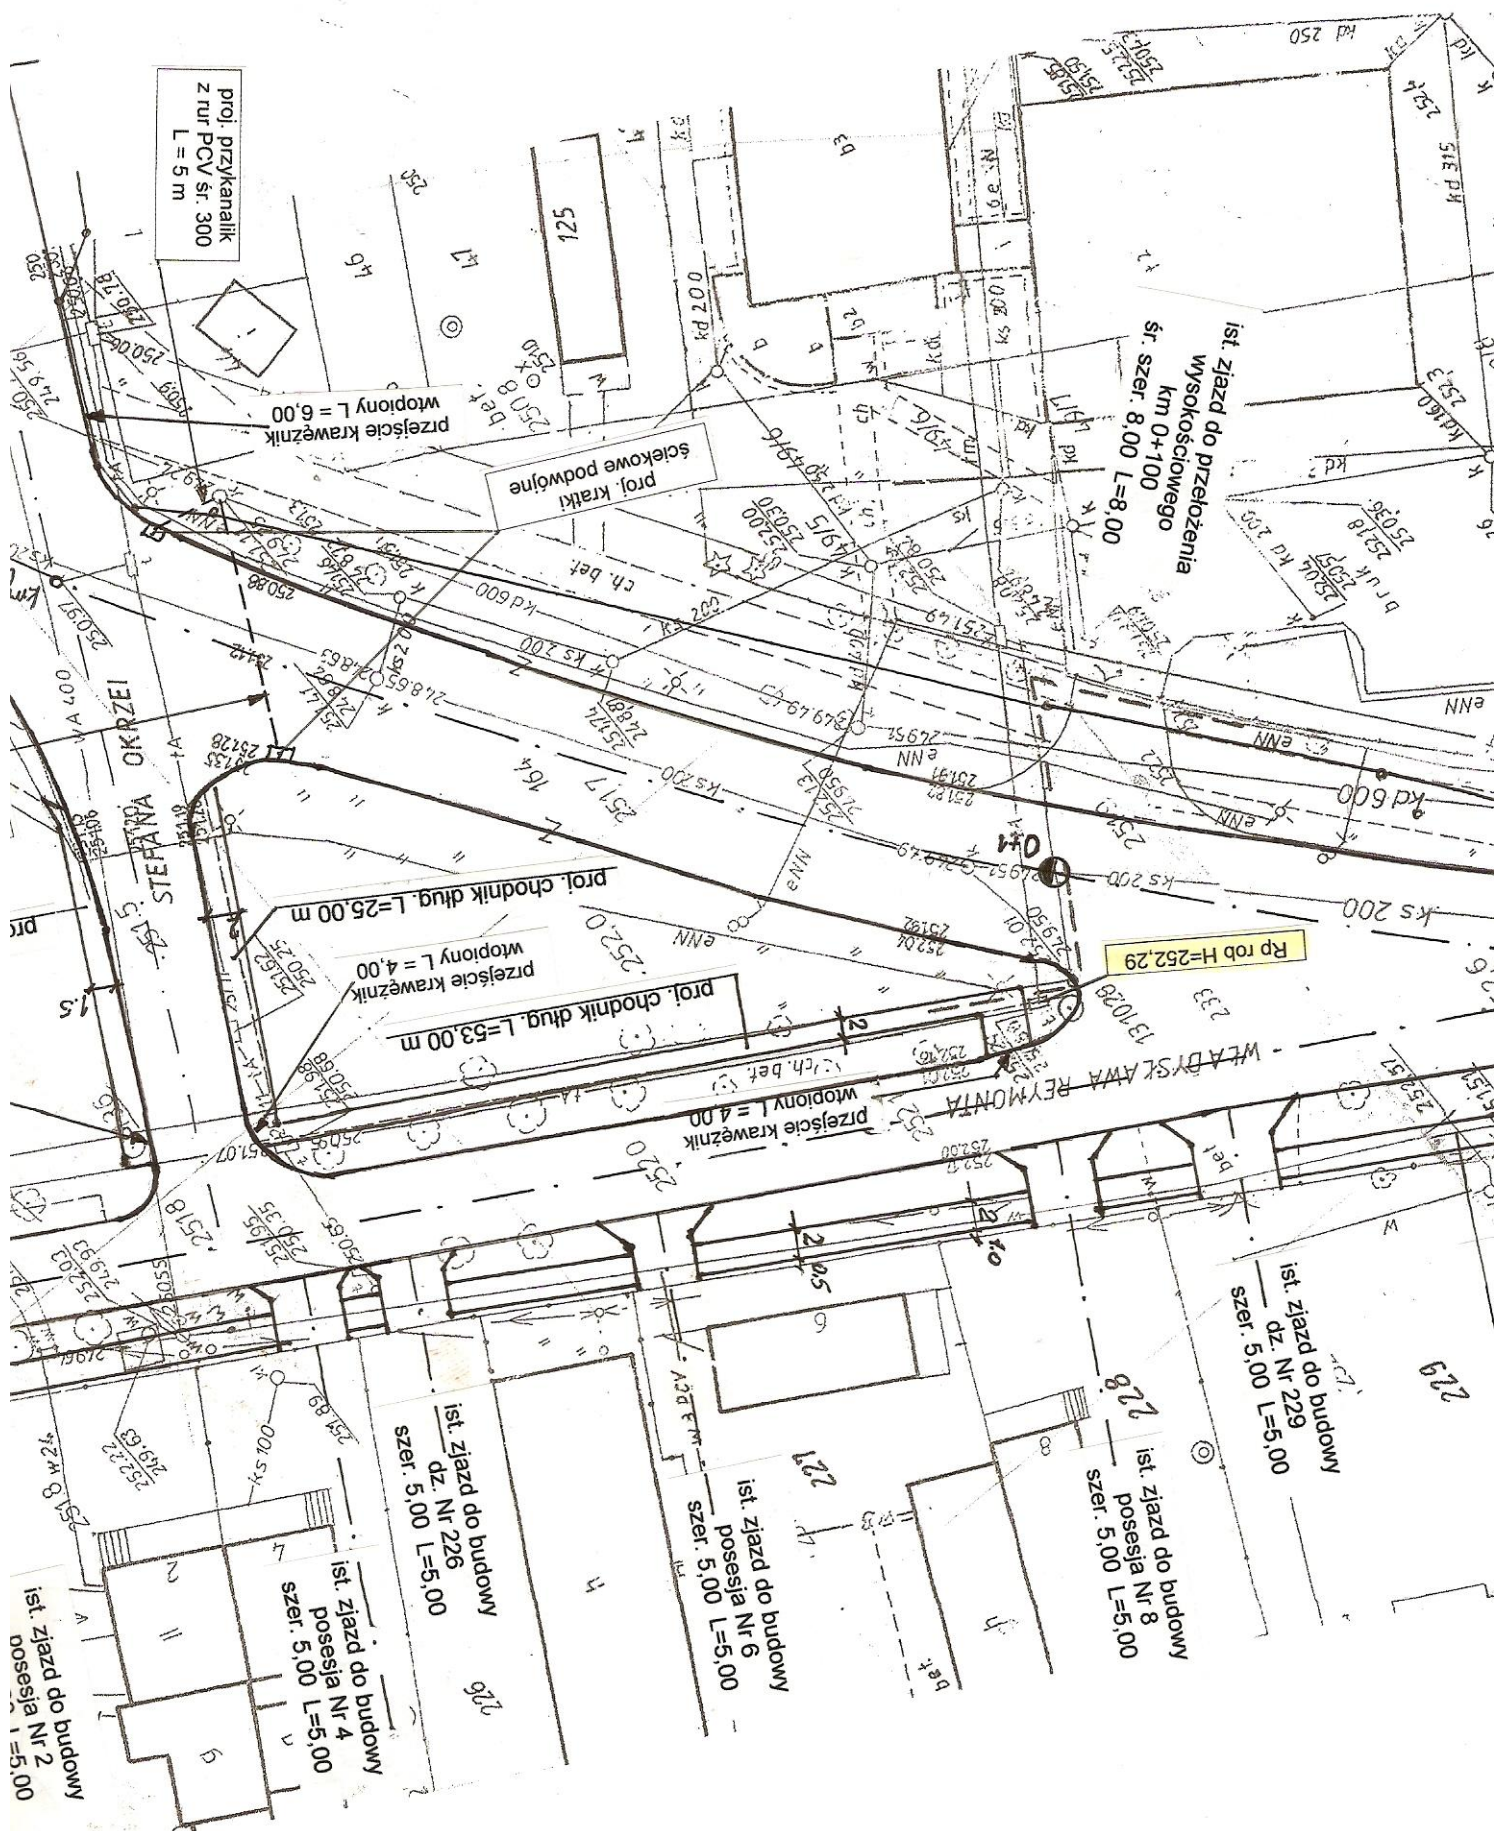






szer. 5,00

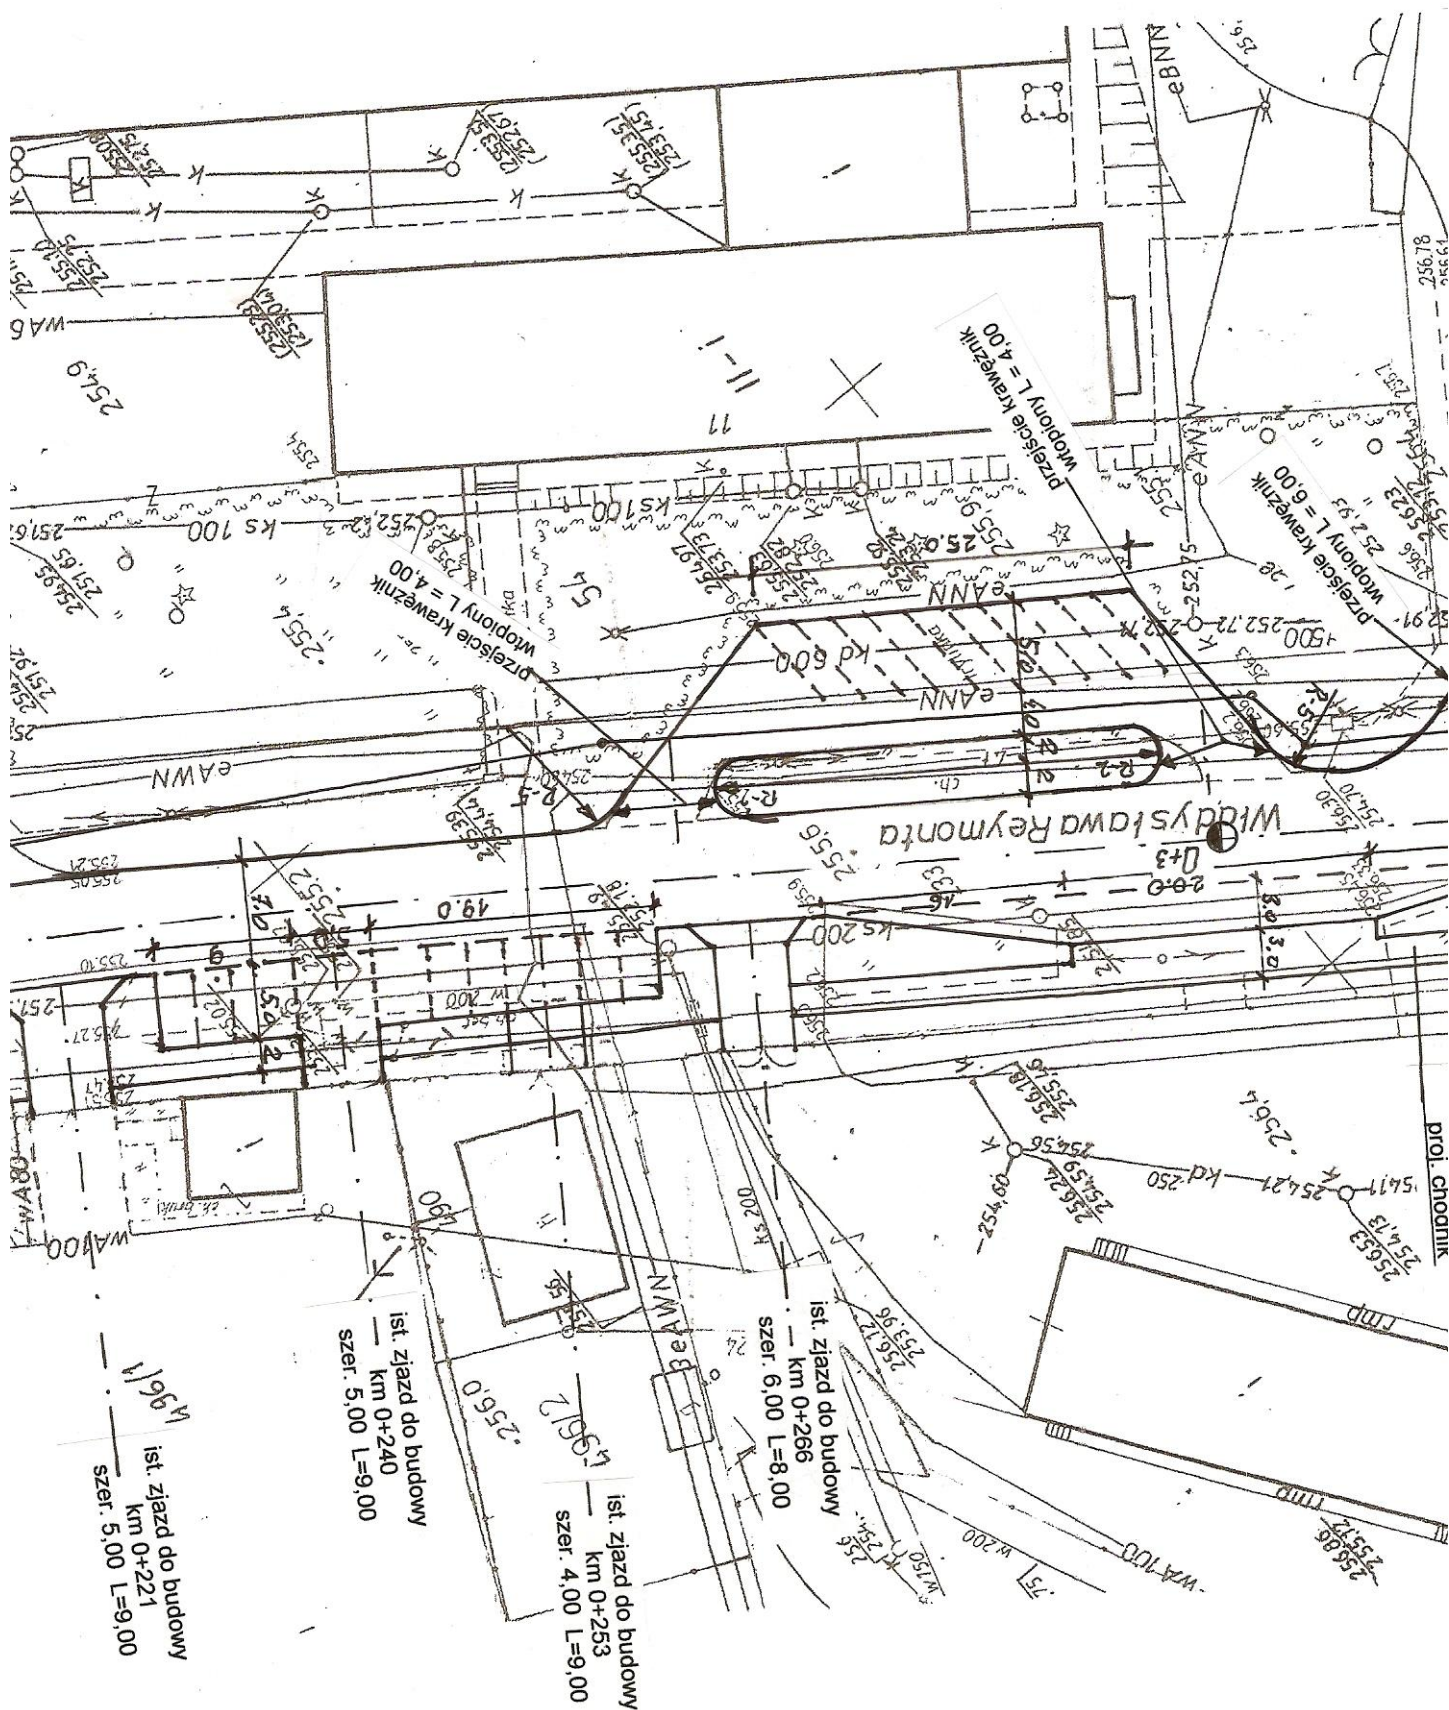


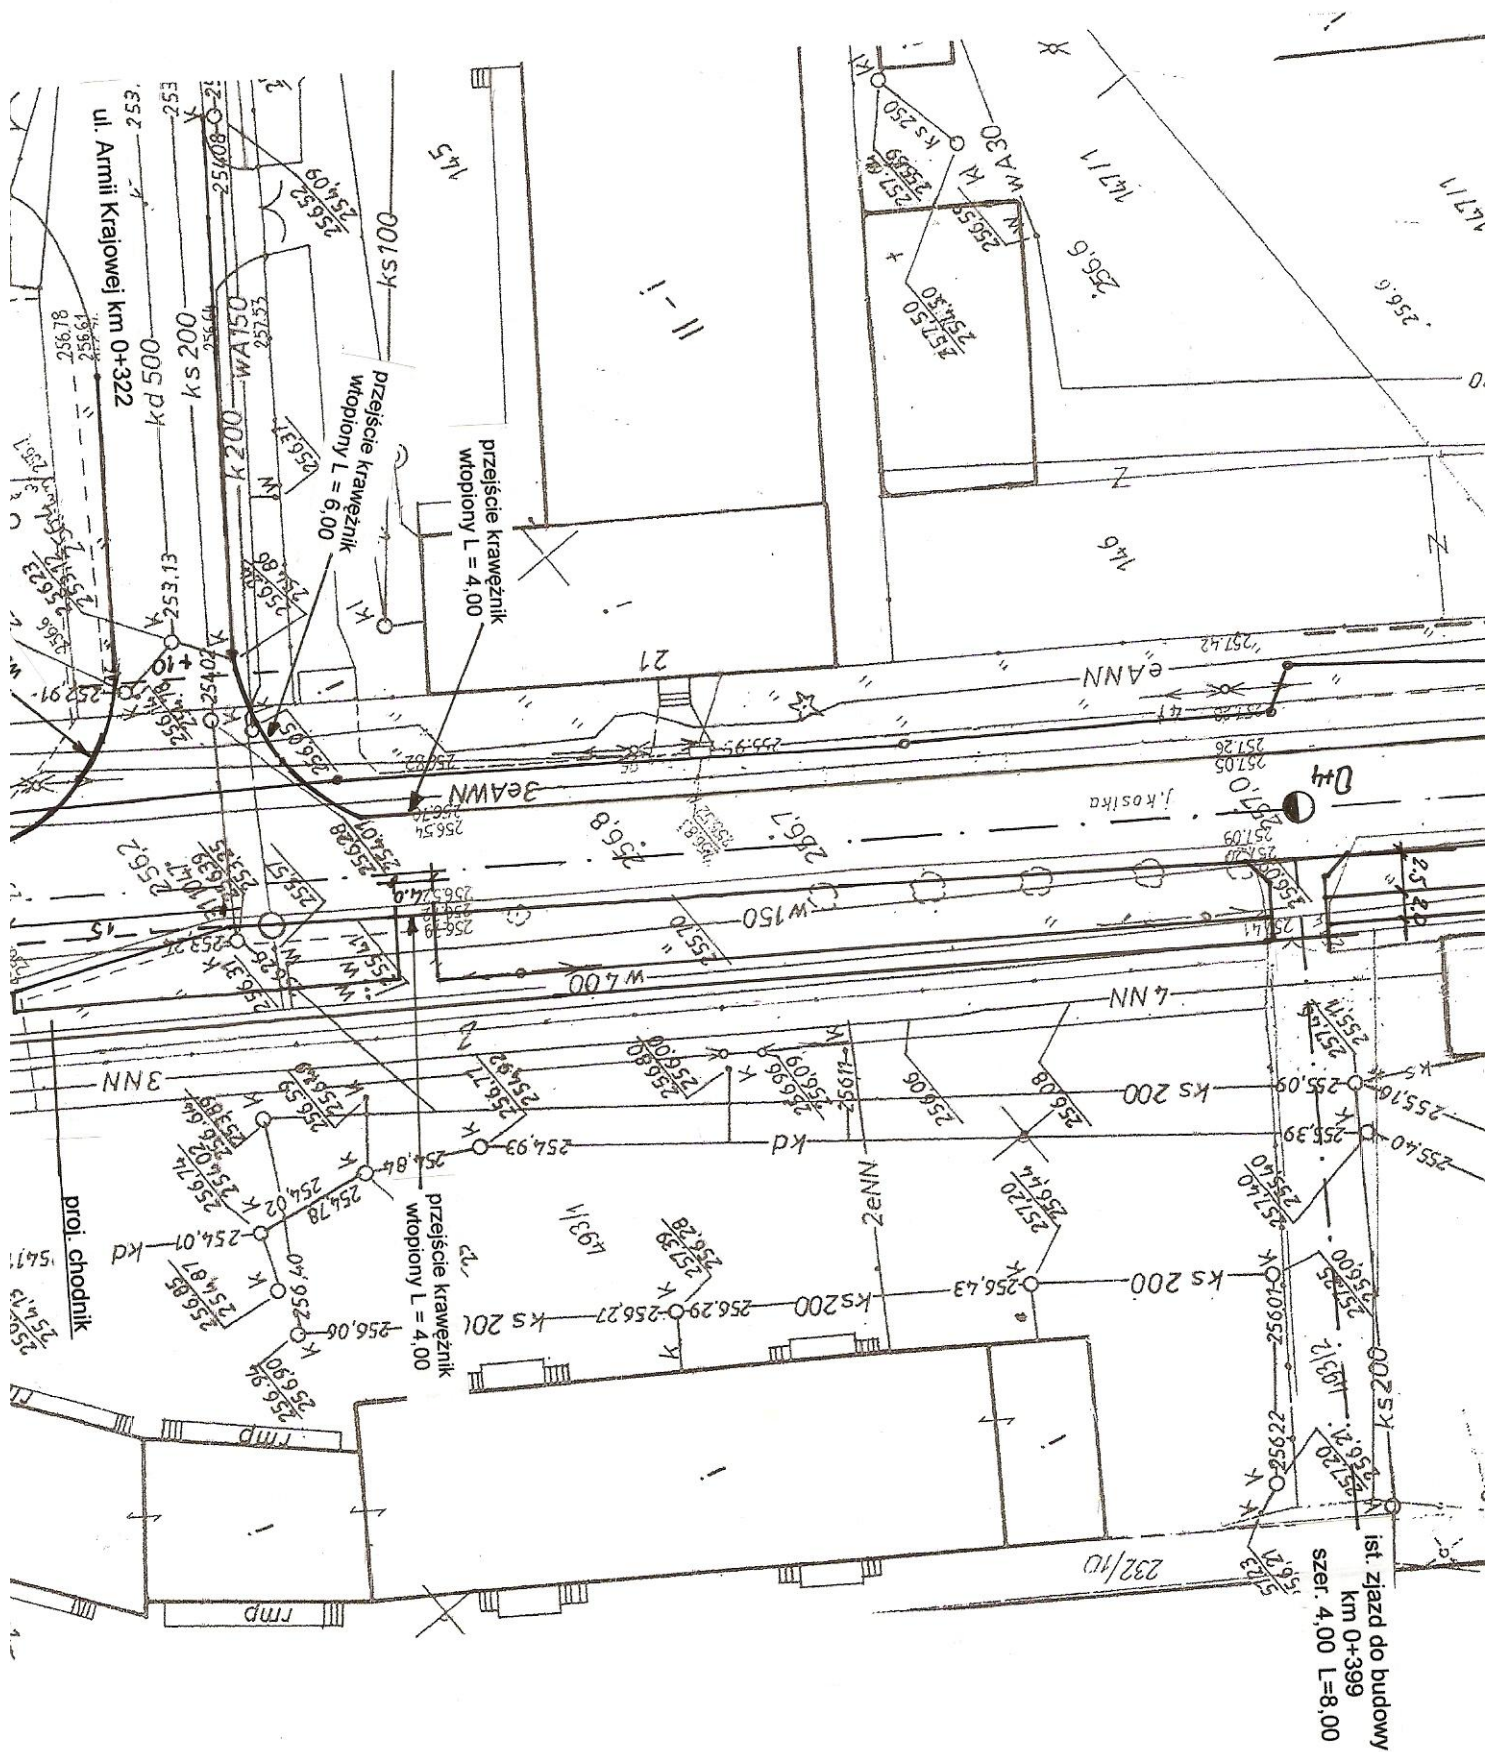


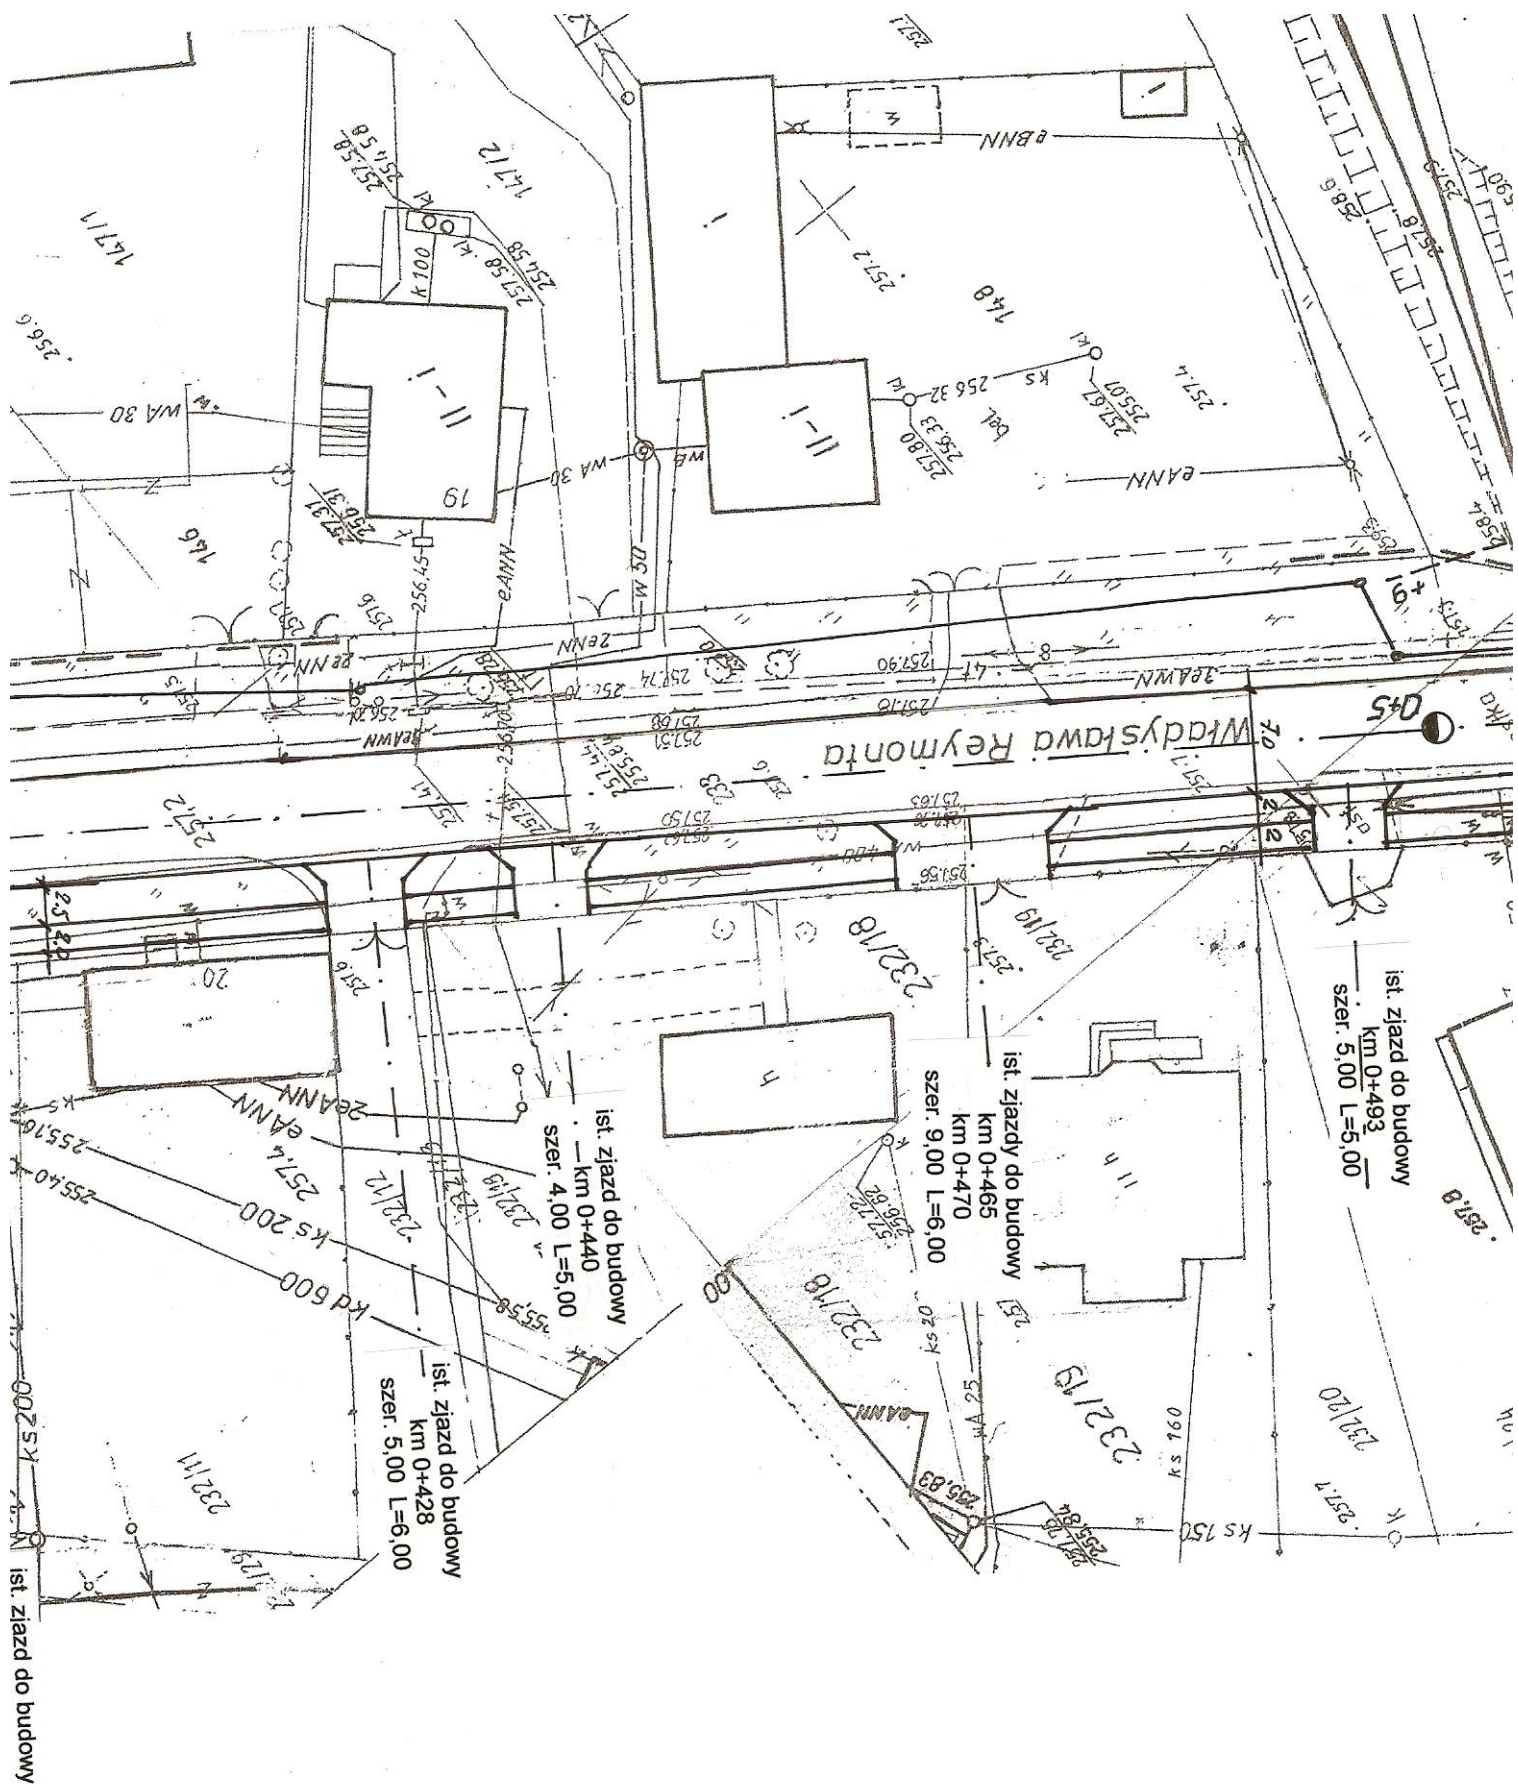


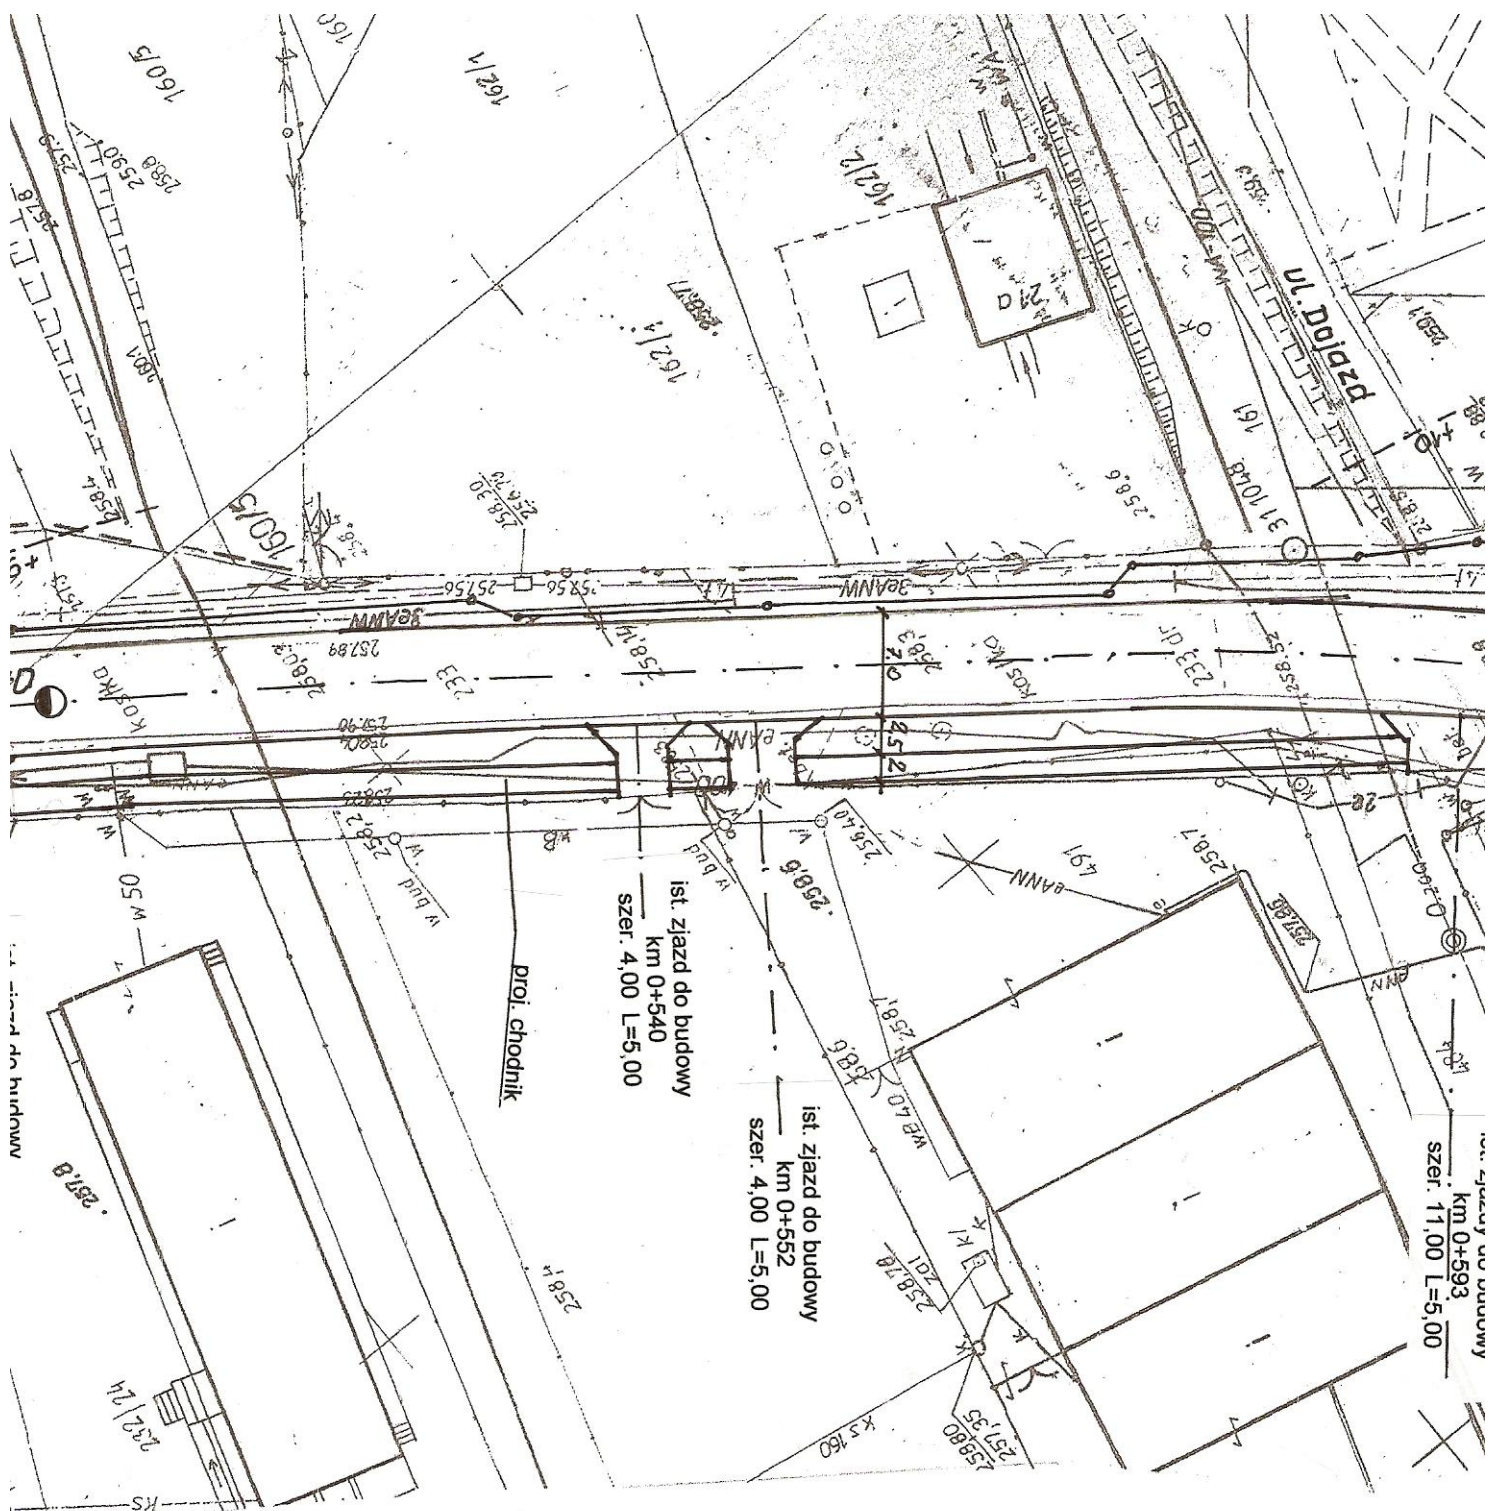

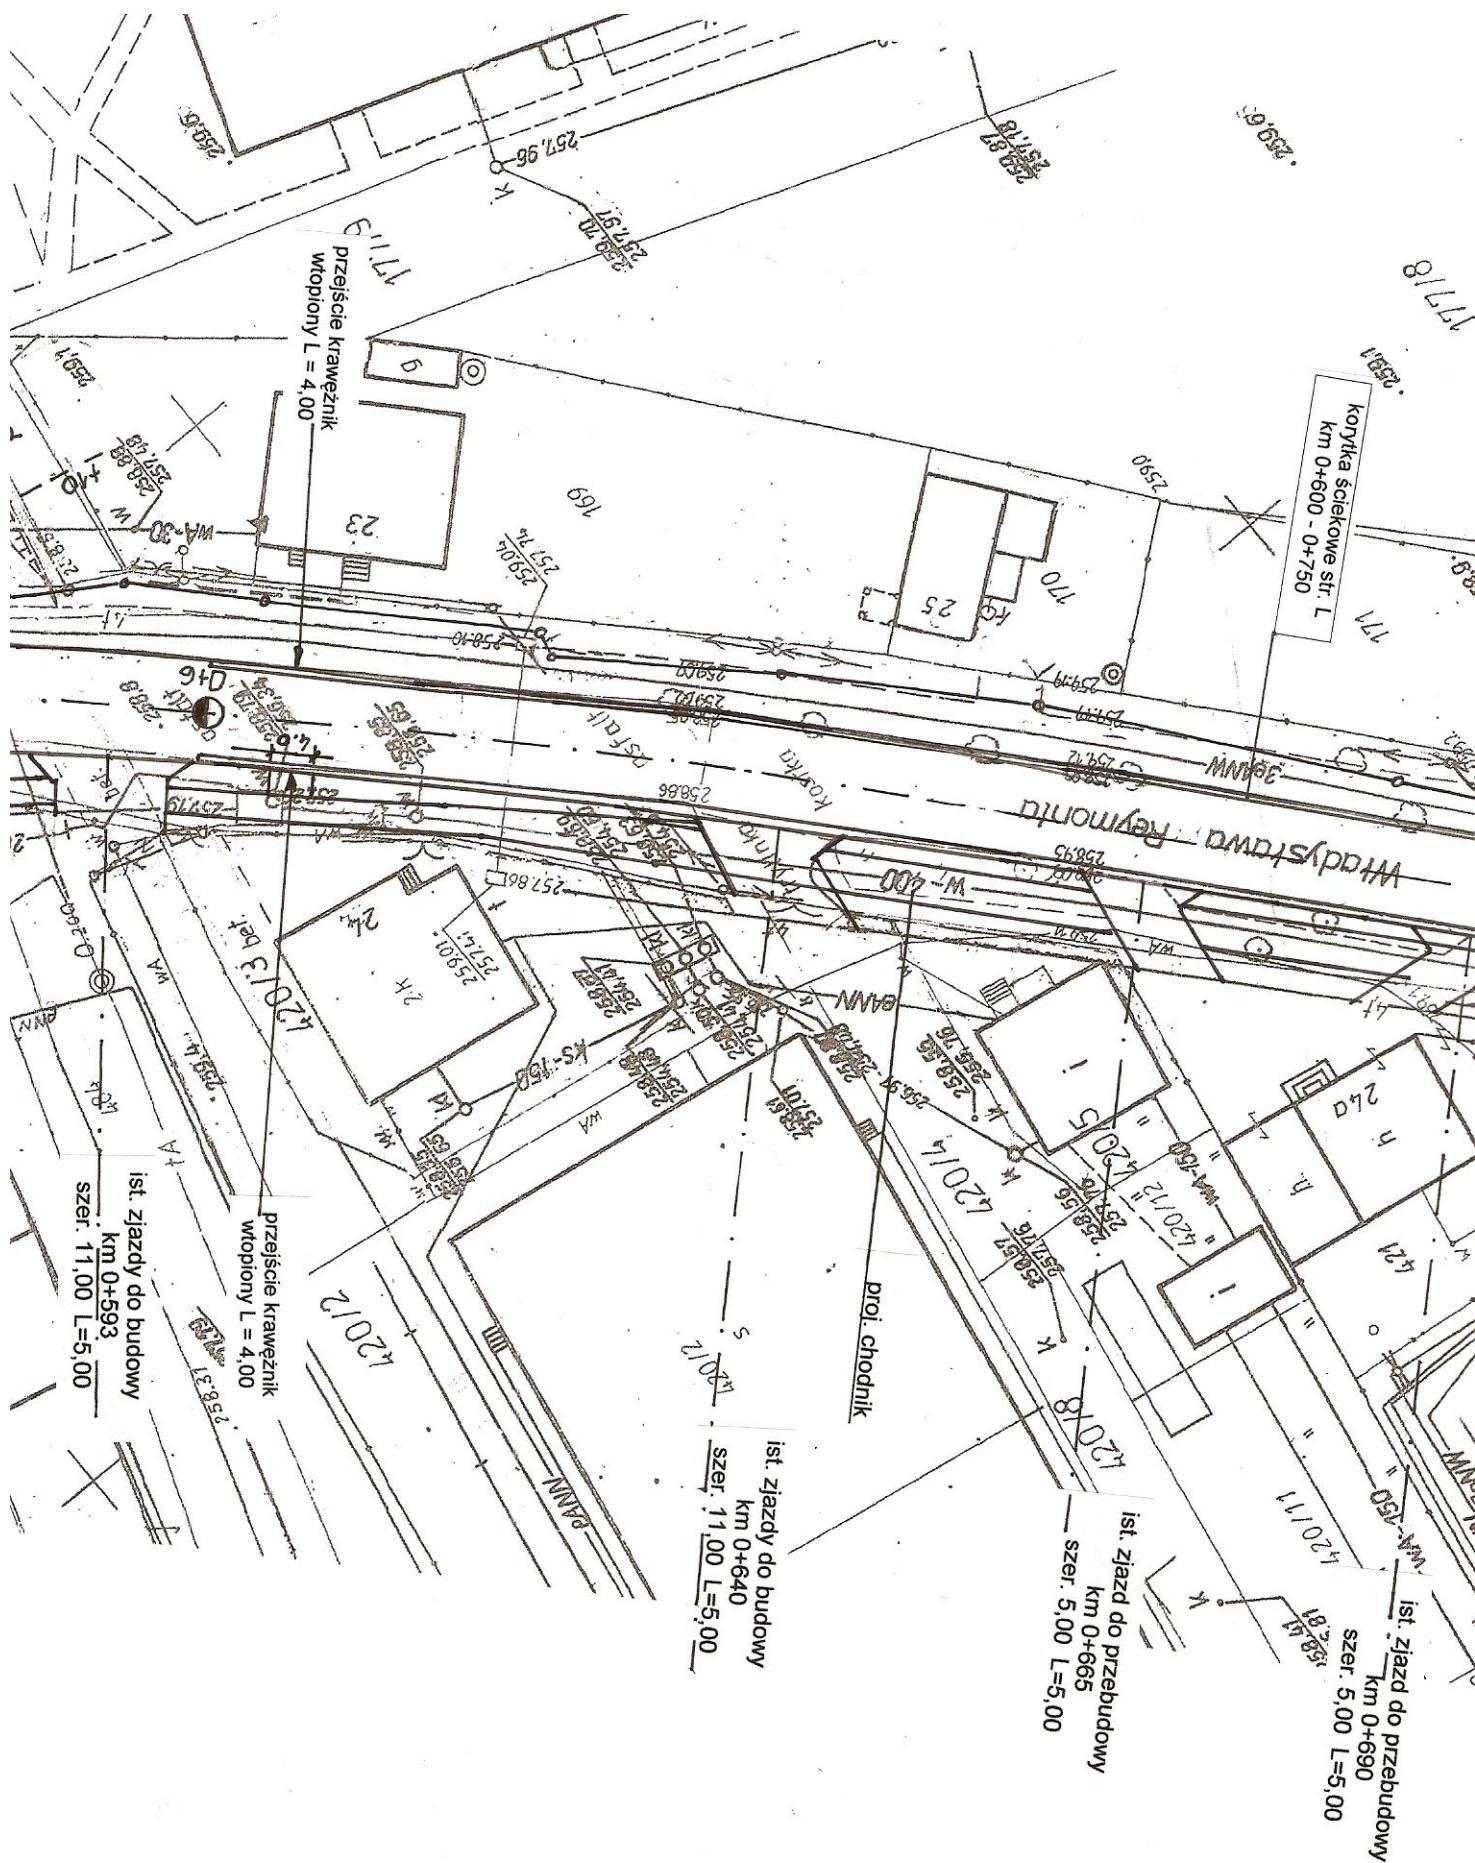

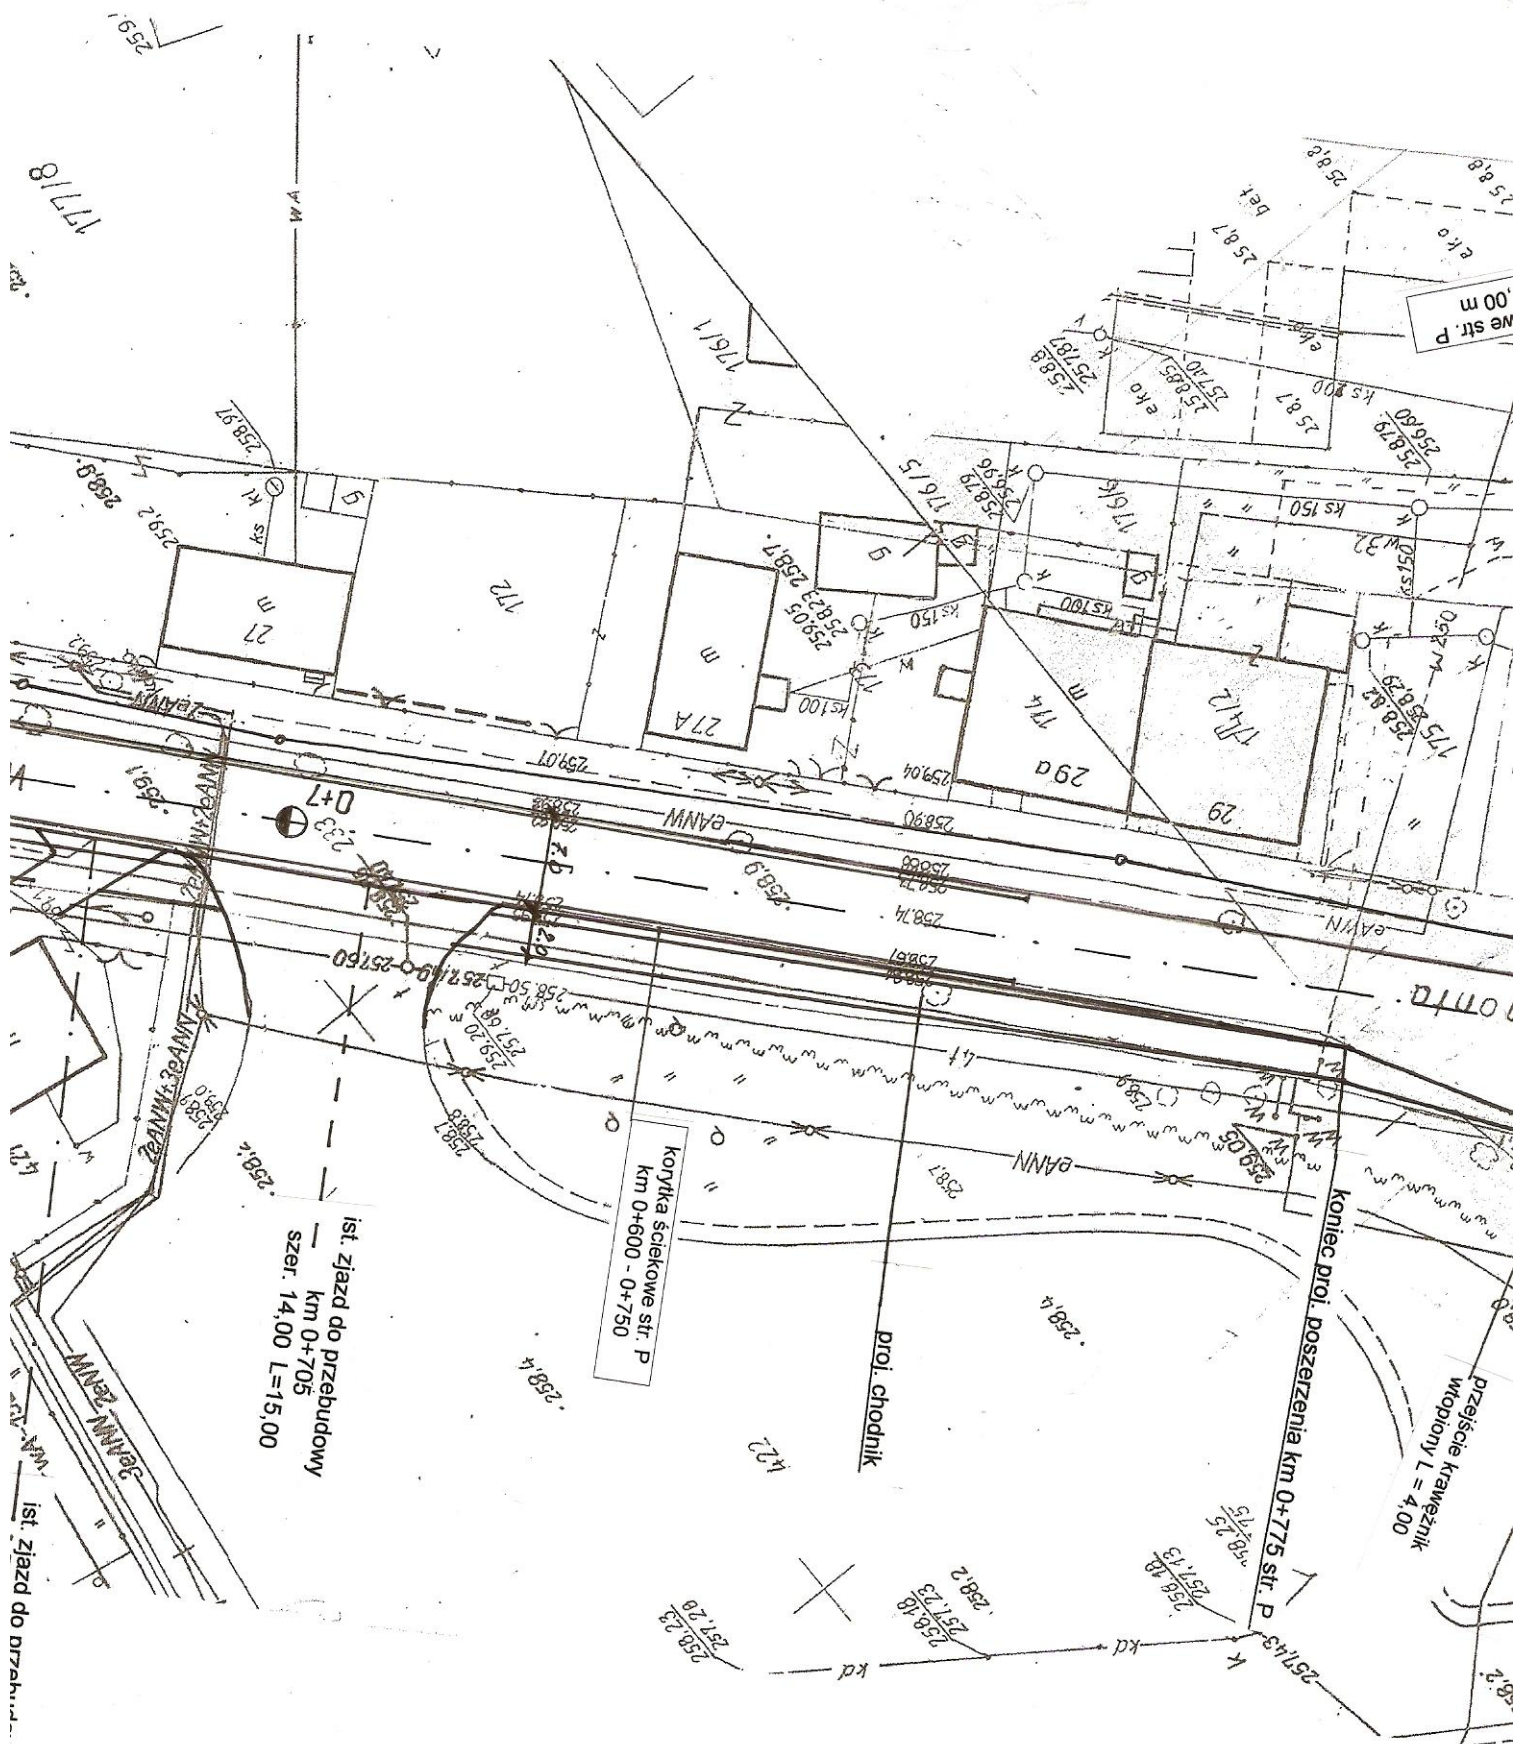

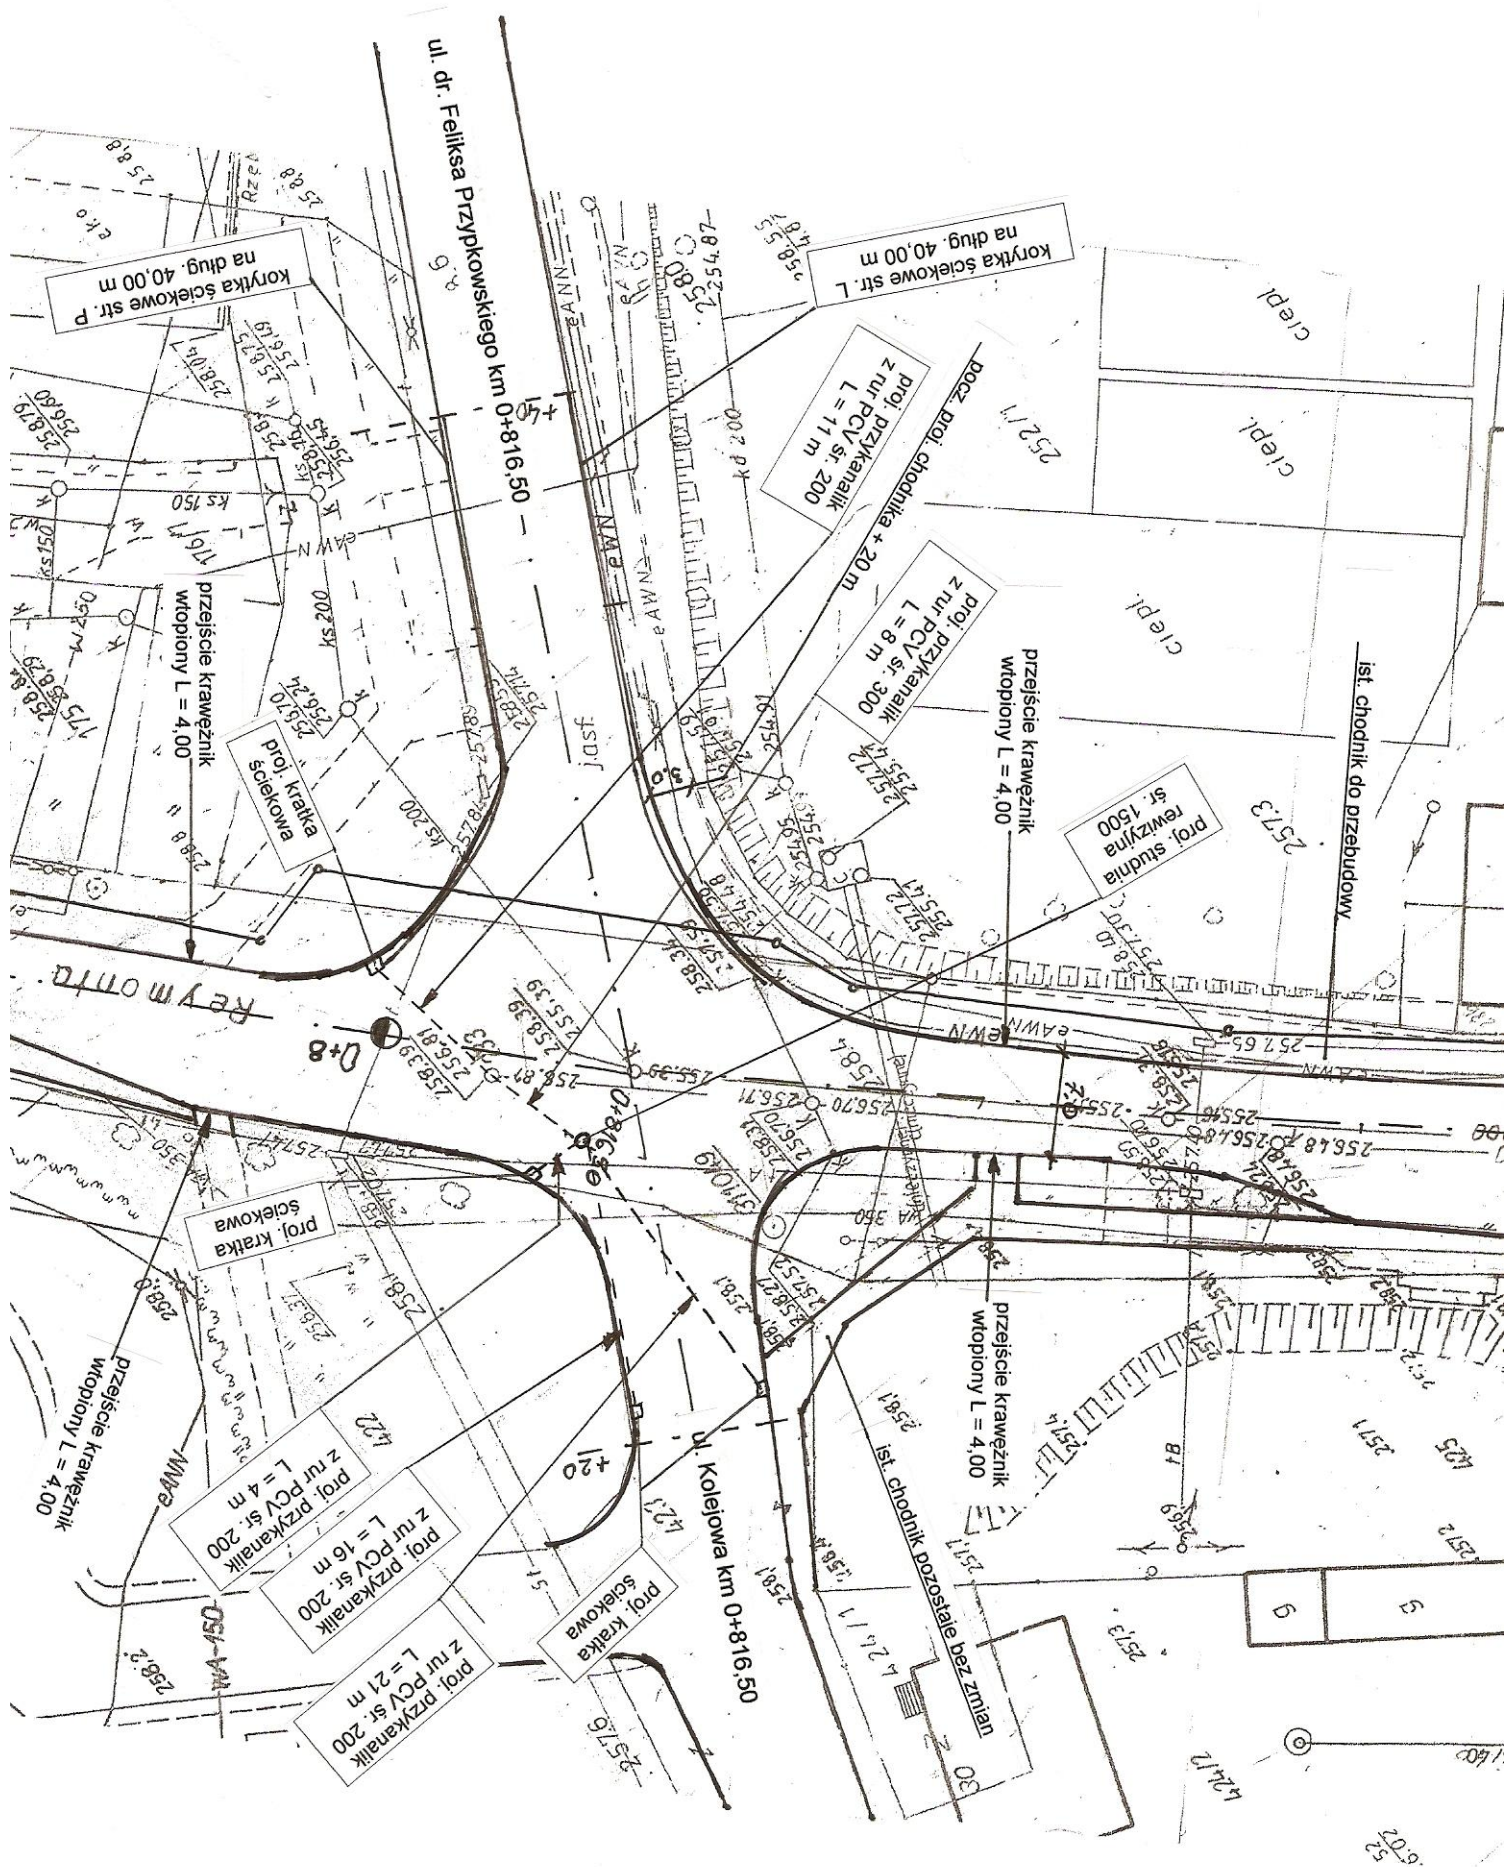

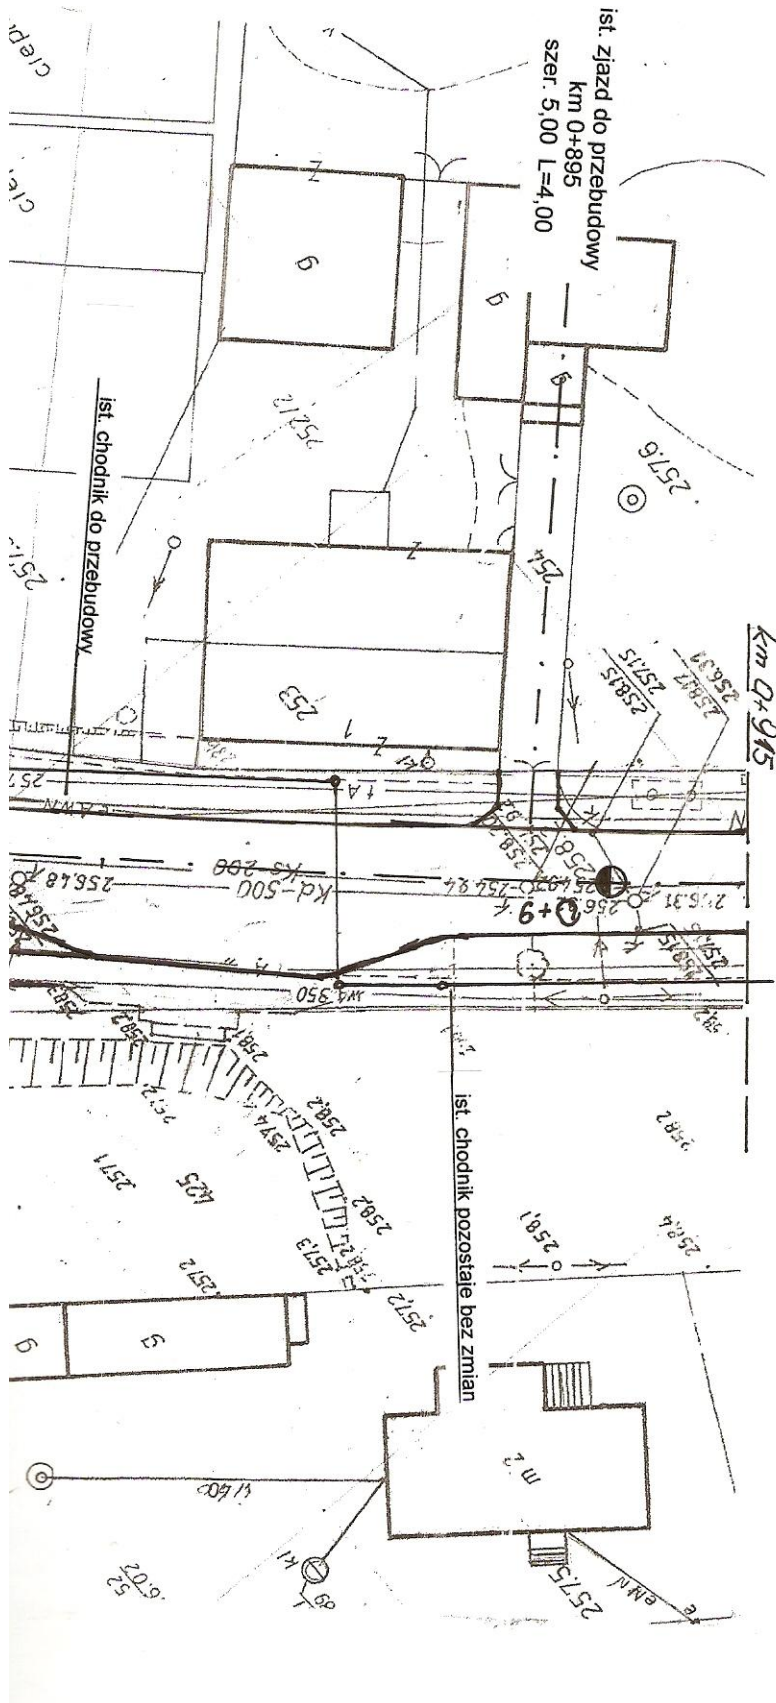

Sposób przyjęcia granic :
 granice przyjęto z ewidencji gruntów.
 Układ odniesienia współrzędnych:
 XY- „ 65 ”, wysokościowy- Kronsztadt.
 Porównanie mapy z terenem w miesiącu maj 2008 r
 wykonał:

GEODETA UPRAWNIONY
 mgr inż. Adam Gołąb
 28-300 Jędrzejów ; ul. 11-go Listopada 32
 28-300 Jędrzejów ; ul. Krzywosłatego 5/18
 tel. (041) 38-652-06 ; (041) 38-640-48

Jędrzejów 2008-05-29

BIURO USŁUG GEODEZYJNYCH
 mgr inż. Adam Gołąb
 28-300 Jędrzejów ; ul. 11-go Listopada 32
 28-300 Jędrzejów ; ul. Krzywosłatego 5/18
 tel. (041) 38-652-06 ; (041) 38-640-48

STACJA - JĘDRZEJÓW
 Powiatowy Ośrodek Dokumentacji Geodezyjnej
 i Kartograficznej w Jędrzejowie
 W obecnym oznaczeniu linii czerwonej dokumentacji
 teren mapy ewidencyjnej. Dokumenty z powiatu sąsiadującego
 i sąsiadującego z powiatem w dniu 27.11.2008
 i zamieszczonego pod nr. 27.11.2008
 Nowy teren mapy może służyć do celów projektowych.
 Projektowane chodniki budowlane wymagające rozważenia na
 budowę podlegają wytyczeniu i zamieszczeniu na
 powiększonej przez jednostki terenów do wykonania
 prac geodezyjnych.
 Jędrzejów 04.06.2008
 mgr inż. Andrzej Drukiewicz
 Naczelnik Wydziału
 Geodezji, Kartografii, Katastru
 i Gospodarki Nieruchomościami
 Geodeta Powiatowy

Starosta Jędrzejowski
 mgr inż. Andrzej Drukiewicz
 Naczelnik Wydziału
 Geodezji, Kartografii, Katastru
 i Gospodarki Nieruchomościami
 Geodeta Powiatowy

MAPA SYTUACYJNO – WYSOKOŚCIOWA 1:500 DO CELÓW PROJEKTOWYCH


Godło mapy w skali 1:500 ;

153.231.034.1, 153.231.033.4, 153.231.034.3, 153.231.081.2, 153.231.081.4, 153.231.081.3.

Woj. świętokrzyskie
Powiat: jędrzejowski
Gmina: Jędrzejów

OBRĘB : JĘDRZEJÓW

Nazwa i lokalizacja obiektu		Nazwa rysunku		Skala 1 : 500 cz. II	
PRZEBUDOWA CIĄGU ULIC SKRONIÓW W JĘDRZEJOWIE - REYMONTA - PRZEMYSŁOWA - km 0+000 do 2+960,50		PLAN ZAGOSPODAROWANIA TERENU		Skala 1 : 500 cz. II	
Projektował:	mgr inż. Jerzy Morawski	Sprawił:	Krzysztof Grosicki	Architektura:	mgr inż. Piotr Markiewicz
upr. nr	KI - 227/91	upr. nr	24/80	upr. nr	140/KI/75
data	lutą 2009	data	lutą 2009	data	lutą 2009
podpis		podpis		podpis	

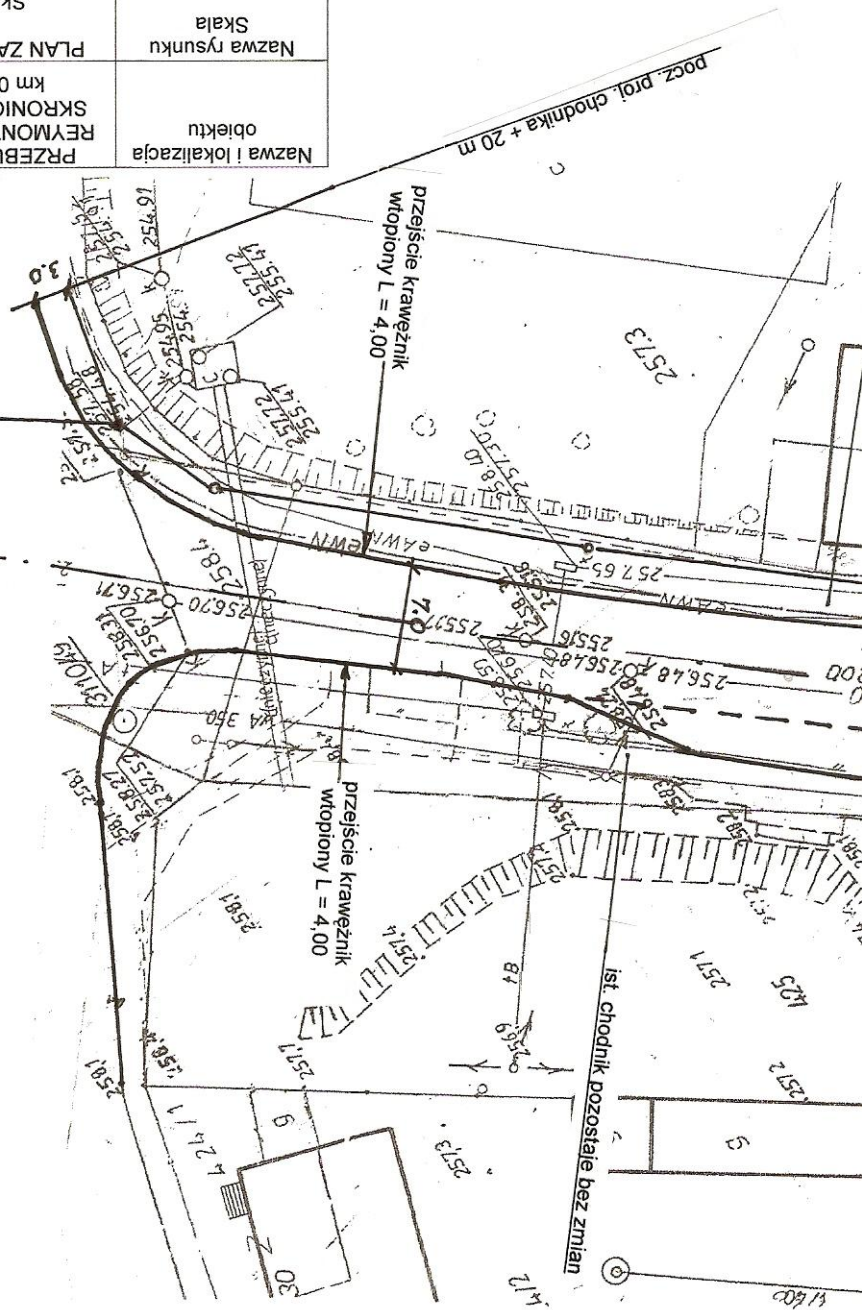


km 0+968
szer. 4,00 L=5,00


ist. chodnik do przebudowy


ist. zjazd do przebudowy
km 0+929
szer. 4,00 L=5,00

ist. zjazd do przebudowy
km 0+895
szer. 5,00 L=4,00

ist. chodnik do przebudowy

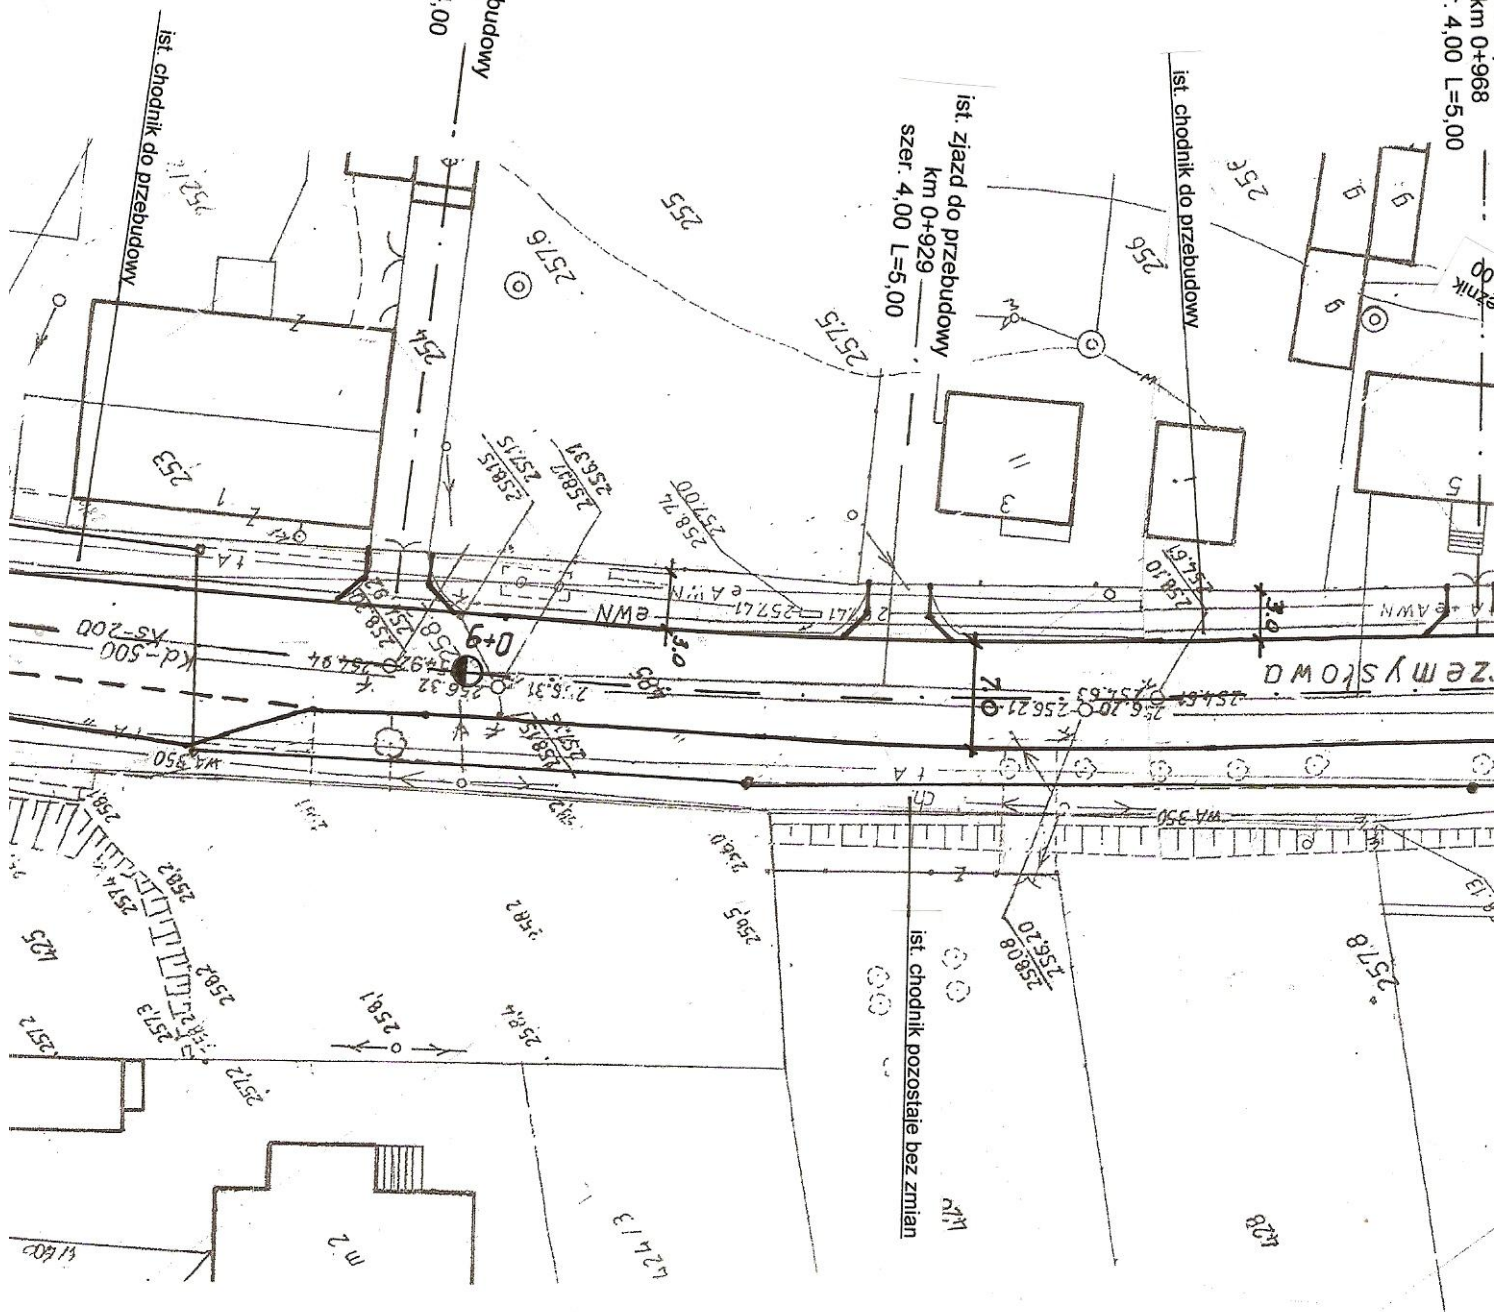

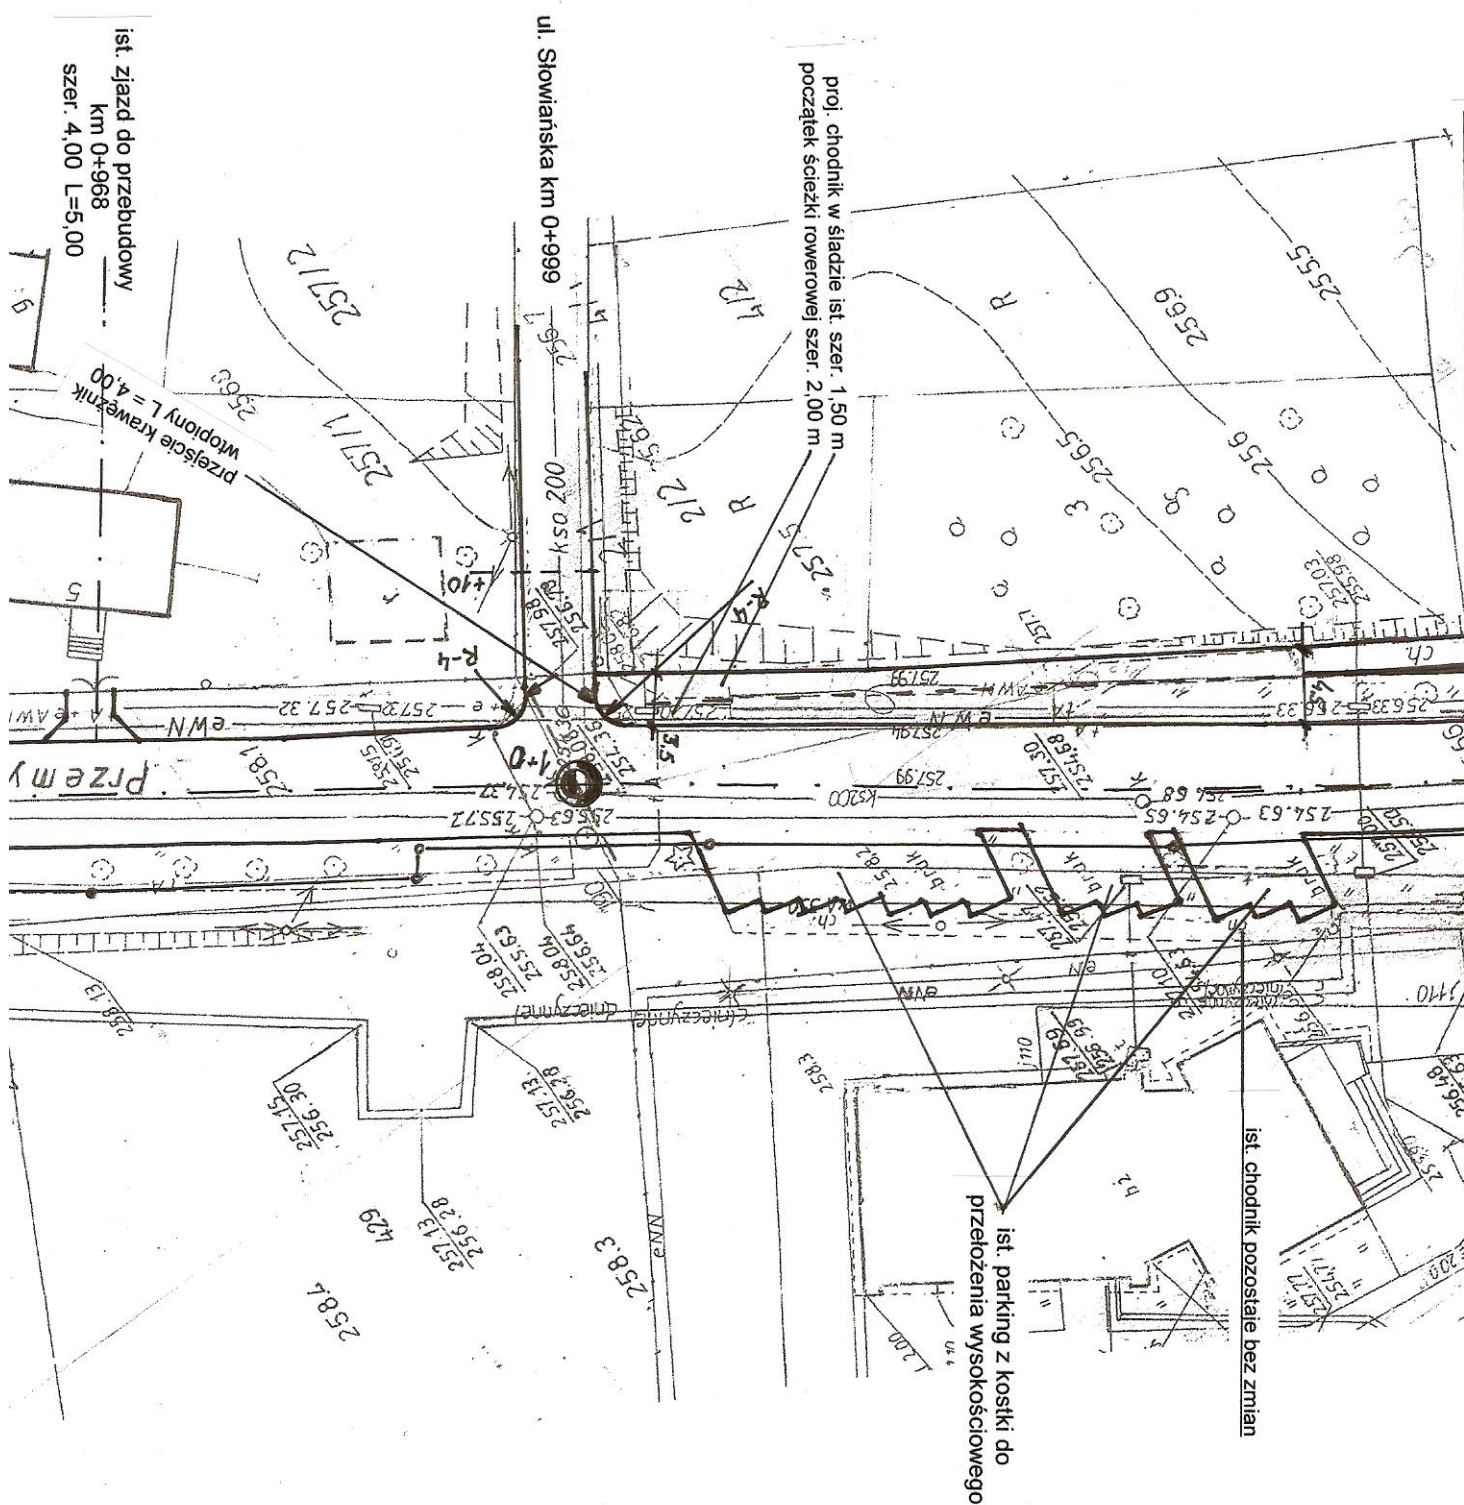

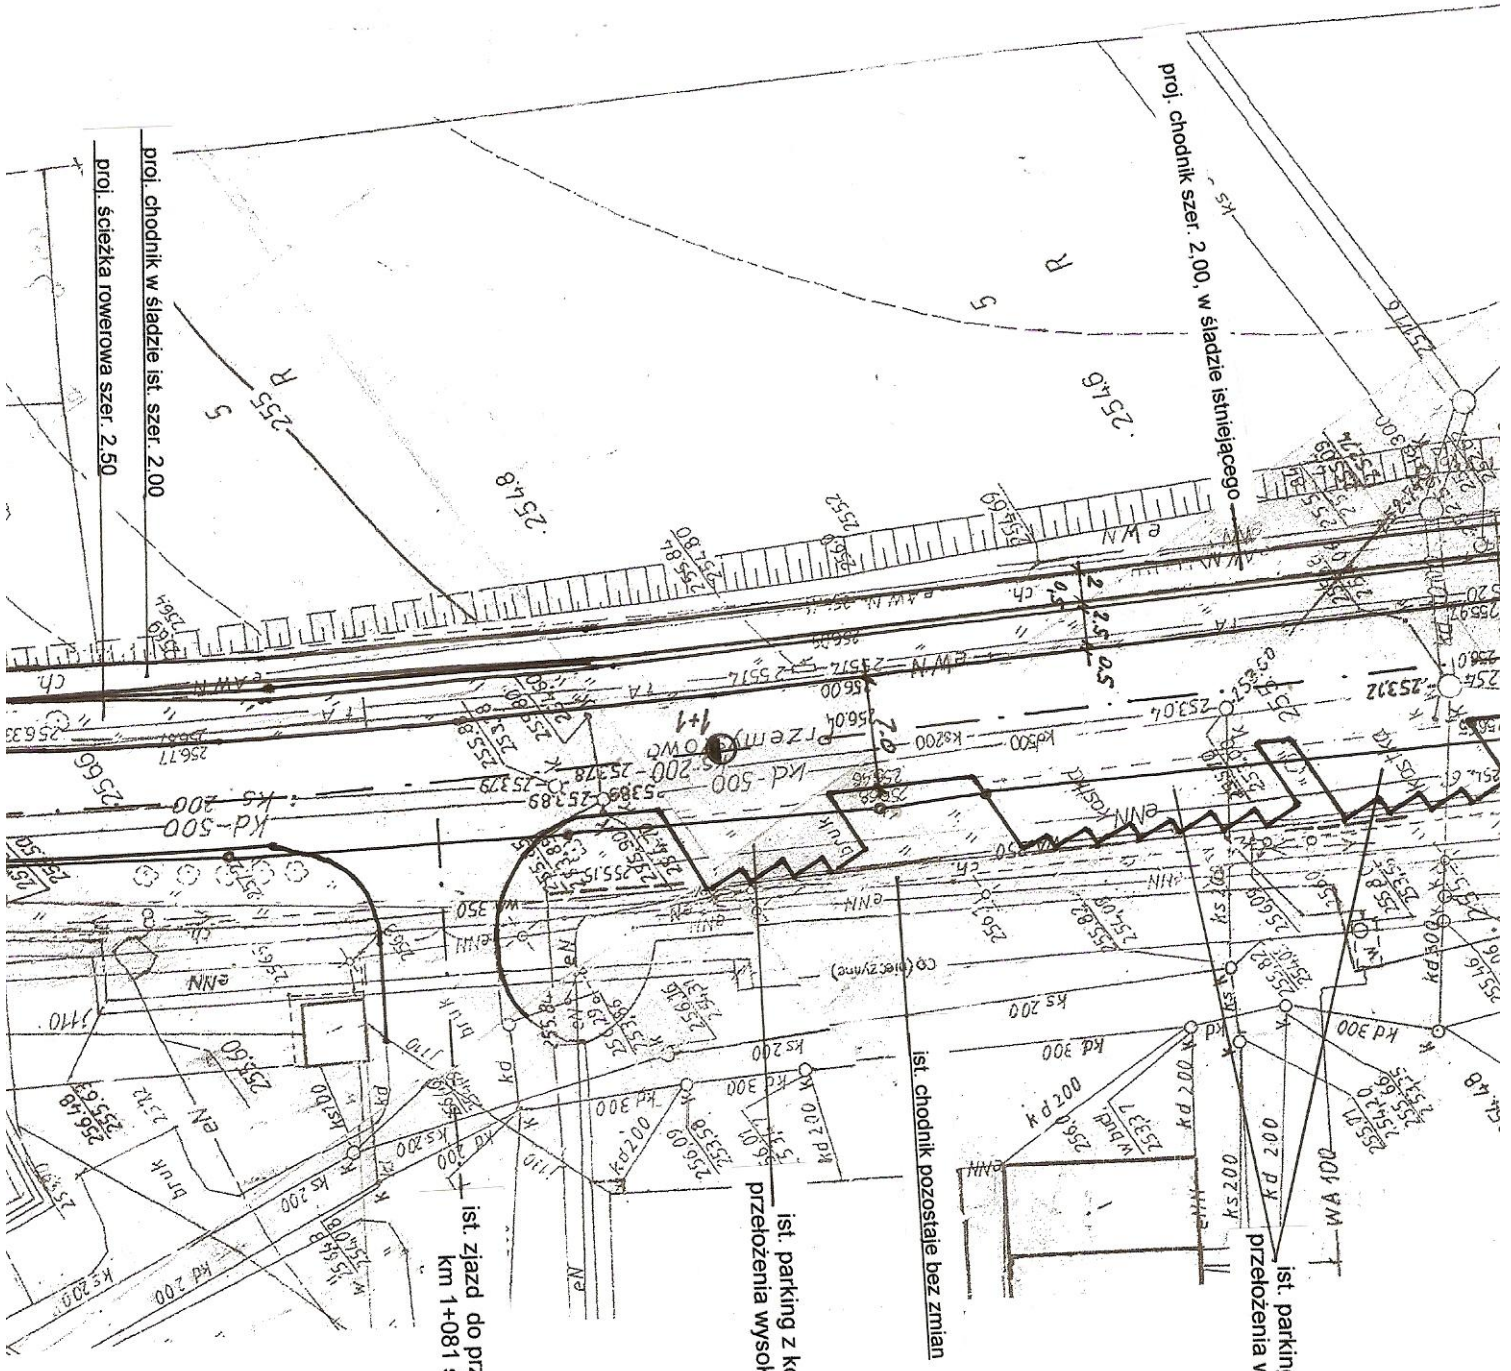

proj. chodnik szer. 2.00, w śladzie istniejącego


proj. chodnik w śladzie ist. szer. 2.00
proj. ścieżka rowerowa szer. 2.50


ist. chodnik pozostaje bez zmian

ist. parking z kostki do
przełożenia wysokościowego

ist. parking z kostki do
przełożenia wysokościowego

ist. zjazd do przełożenia wysokościowego
km 1+081 śr. szer. 12.00, L=7.00

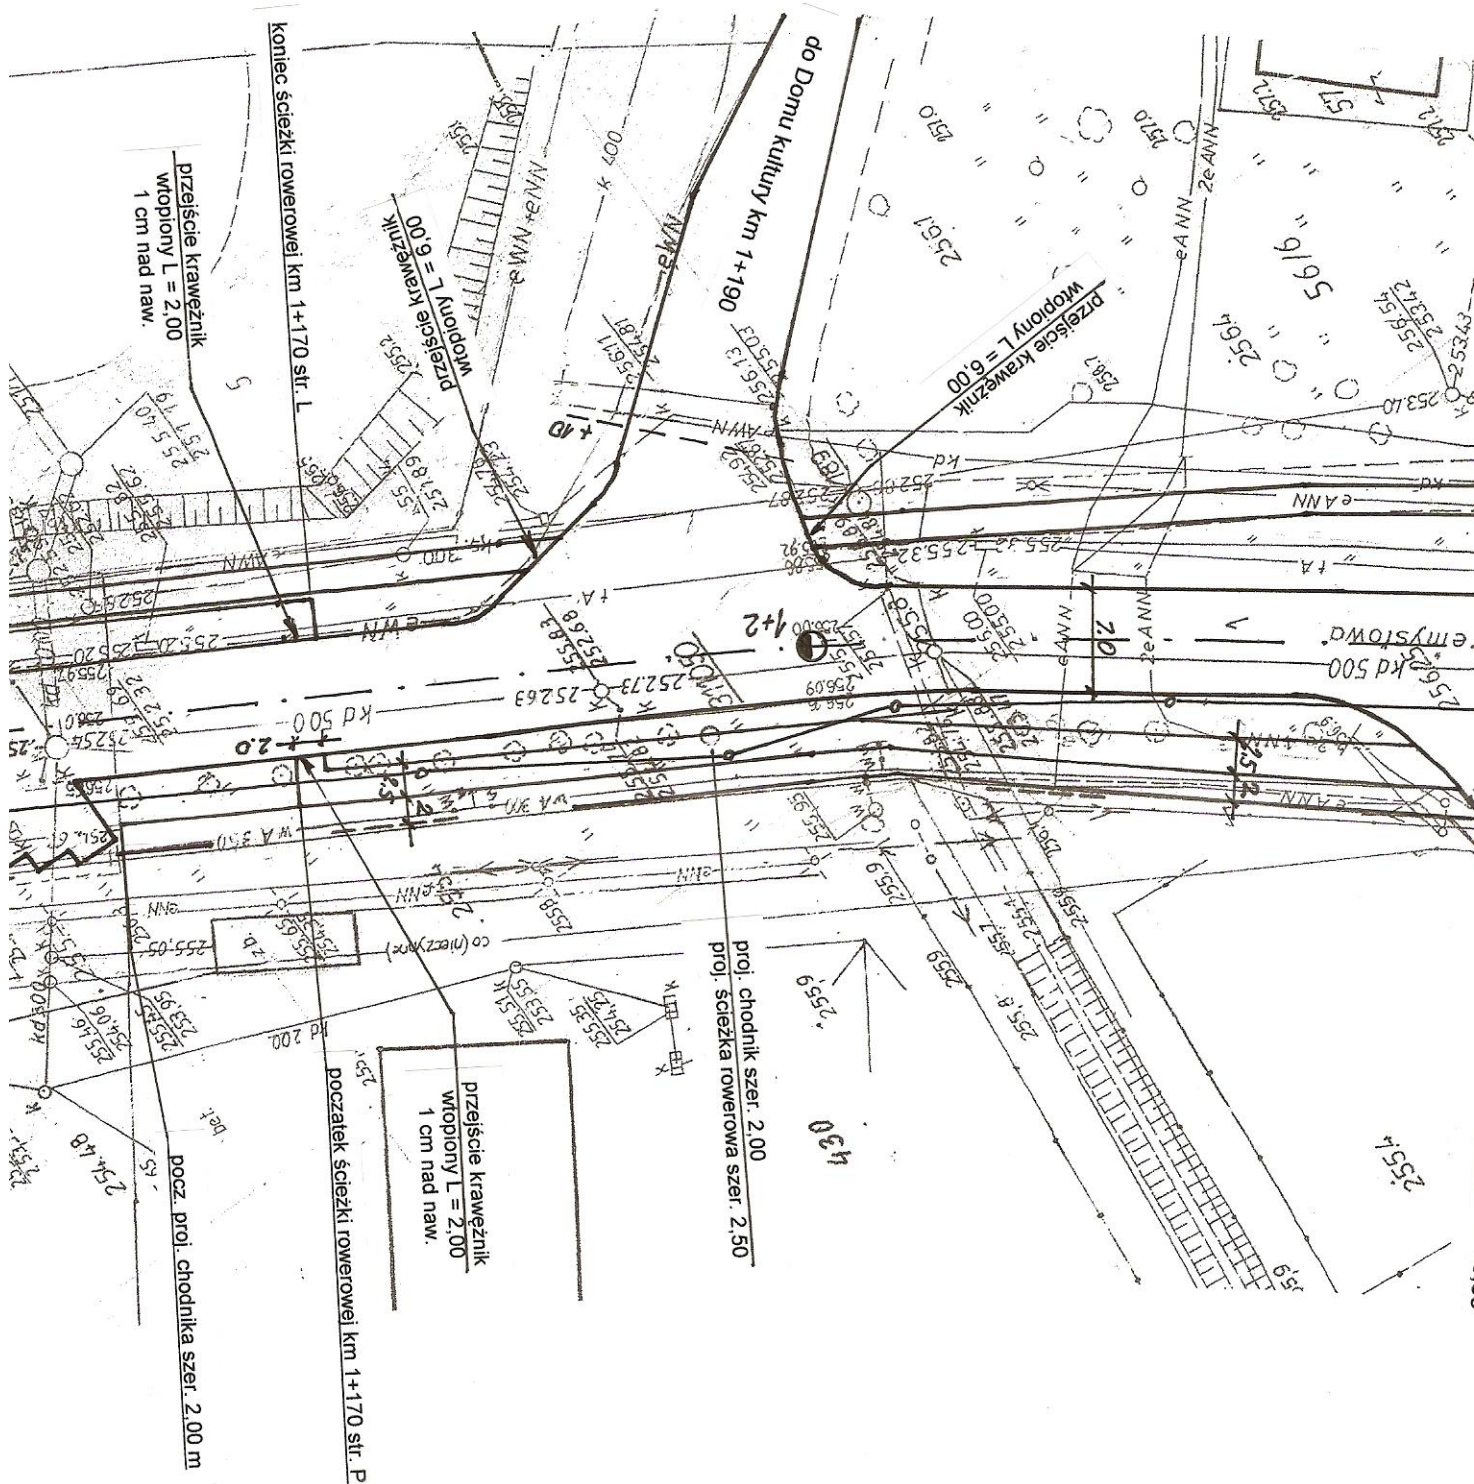

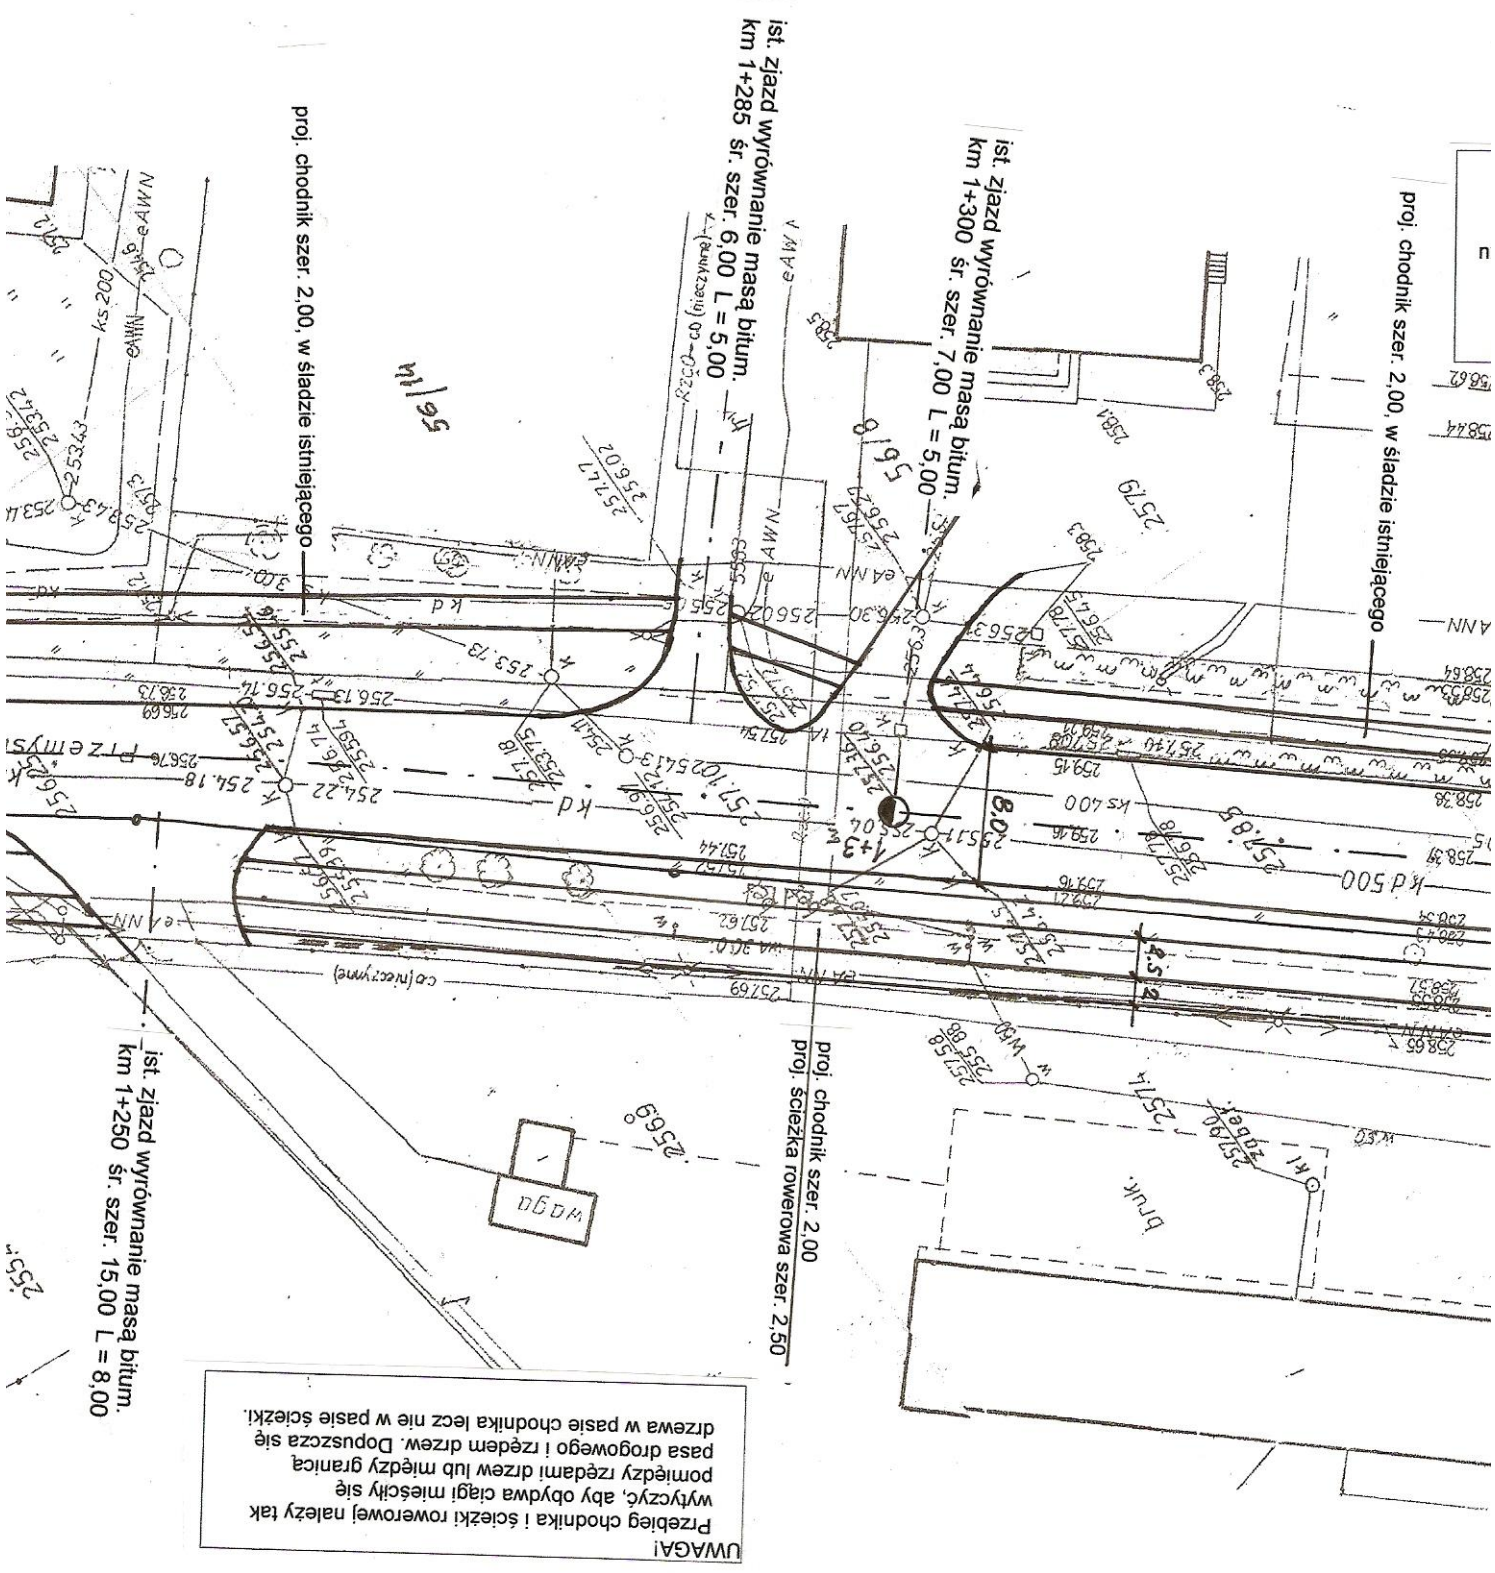

Na skrzyżowaniach chodnika ze zjazdami, których nawierzchnia jest ograniczona krawężnikiem, krawężnik ten musi być wtopiony na szerokości chodnika, tak aby występował max 3 cm. W przypadku wystawać więcej niż 1 cm.

UWAGA!

ist. zjazd wyrównanie masą bitum
km 1+377 śr. szer. 6,00 L = 5,00

proj. chodnik szer. 2,00, w śladzie istniejącego

proj. chodnik szer. 2,00

proj. ścieżka rowerowa szer. 2,50

ist. zjazd do przebudowy
km 1+371
szer. 5,00 L = 7,00

08	9	11	12	13	
----	---	----	----	-----

1:54/12

awężnik
L = 4,00
nad naw.

proj. chodnik szer. 2,00, w śladzie istniejącego

przebieg krawężnik
wtopiony L = 4,00

ist. zatoka autobusowa km 1+444 do 1 + 496
proj. przebudowa - naw. z kostki brukowej

ist. zjazd wyrównanie masą bitum.
km 1+441
śr. szer. 8,00 L = 6,00

ścieżki rowerowej należy tak
ra ciągi między się
rzed lub między granicą
edem drzew. Dopuszcza się
jnika lecz nie w pastę ścieżki.


ist. zjazd wyrównanie masą bitum.
km 1+483 śr. szer. 7,00 L = 6,00


ist. zatoka autobusowa km 1+452 do 1 + 489
proj. przebudowa - naw. z kostki brukowej

przebieg krawężnik
wtopiony L = 4,00
1 cm nad naw.

dr. do m. Książa Skroniów km 1+450

przebieg krawężnik
wtopiony L = 4,00
1 cm nad naw.

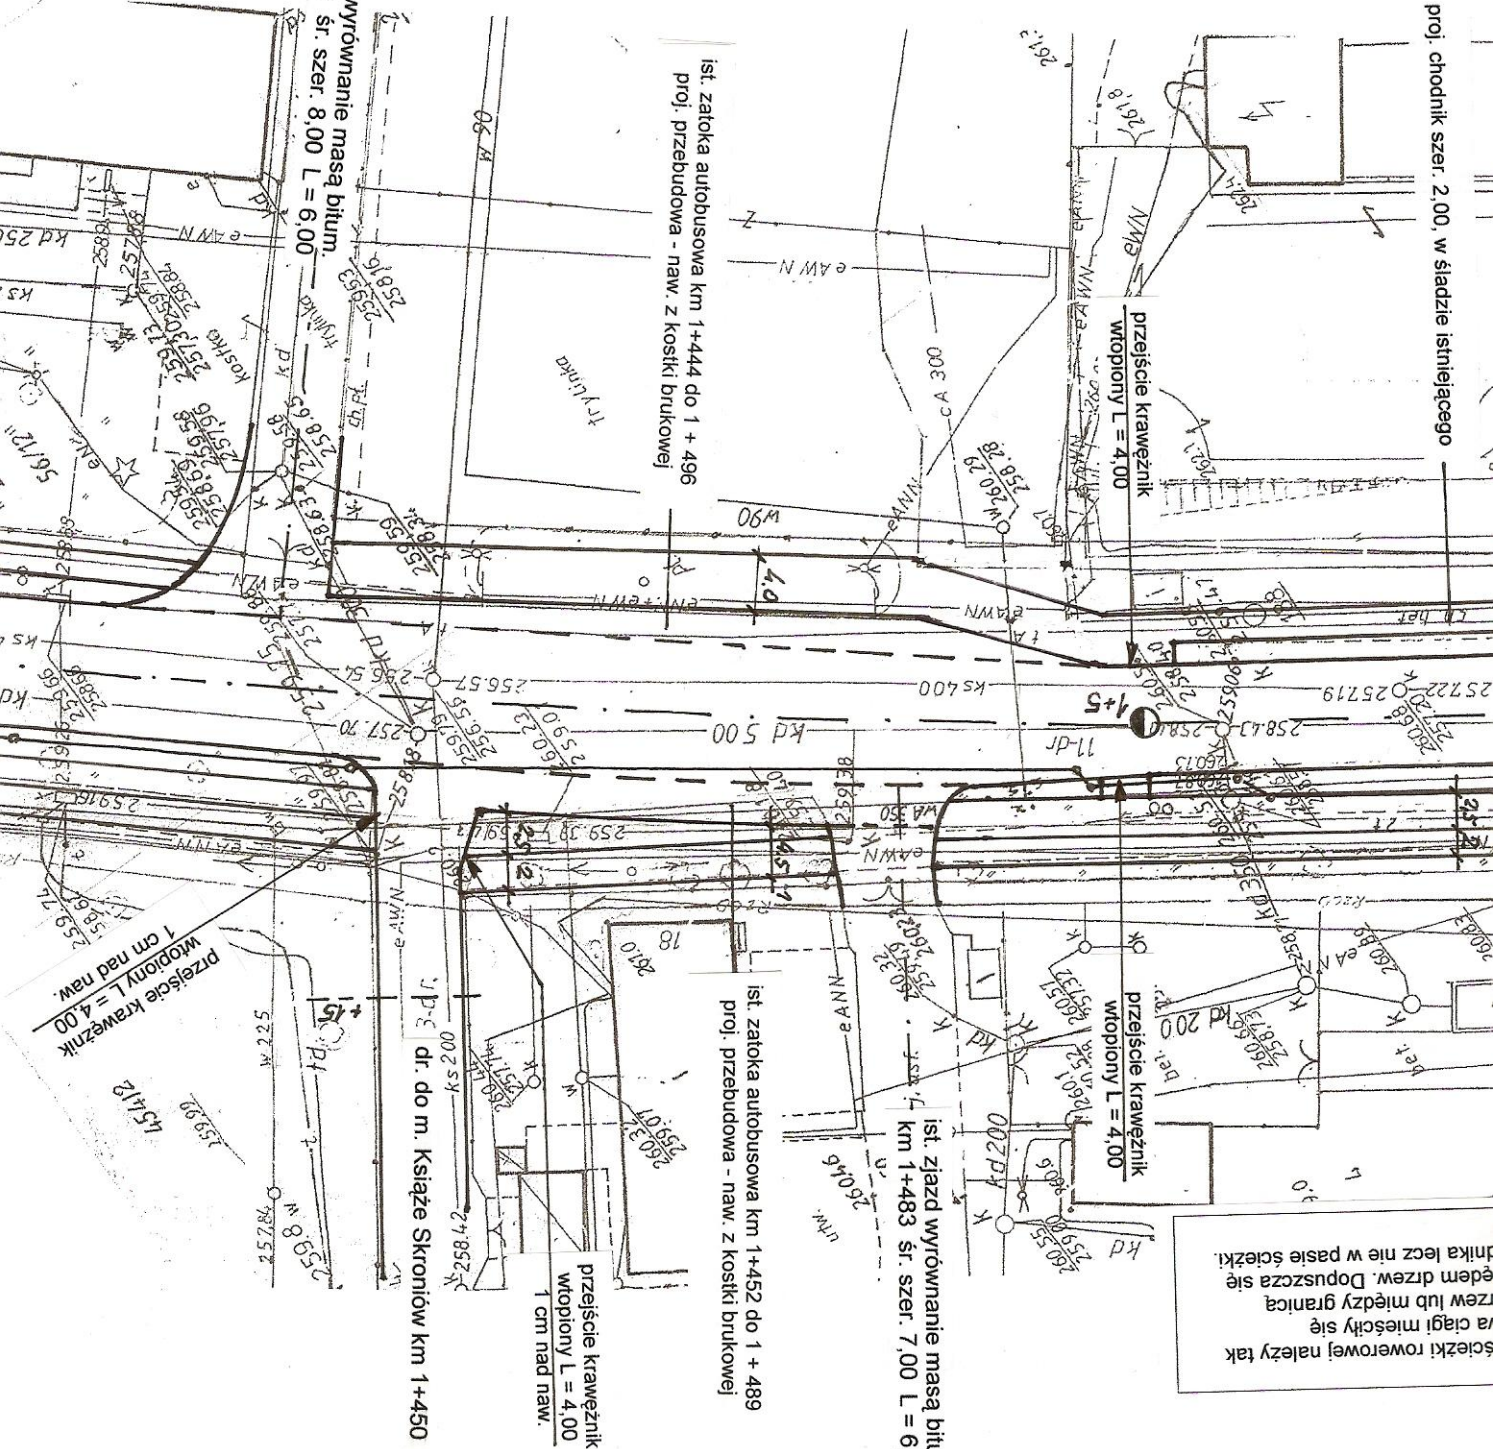


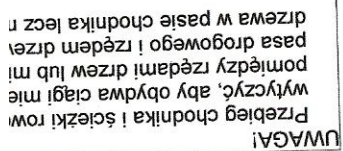

Na skrzyżowaniach chodnika ze zjazdami, których nawierzchnia jest ograniczona krawężnikiem, krawężnik ten musi być wtopiony na szerokość chodnika, tak aby wystawał max 3 cm. W przypadku wystawać więcej niż 1 cm.

ist. zjazd wyrównanie masą bitum.
km 1+692 śr. szer. 11,00 L = 8,00

ist. zjazd do przebudowy
km 1+685
szer. 5,00 L = 8,00

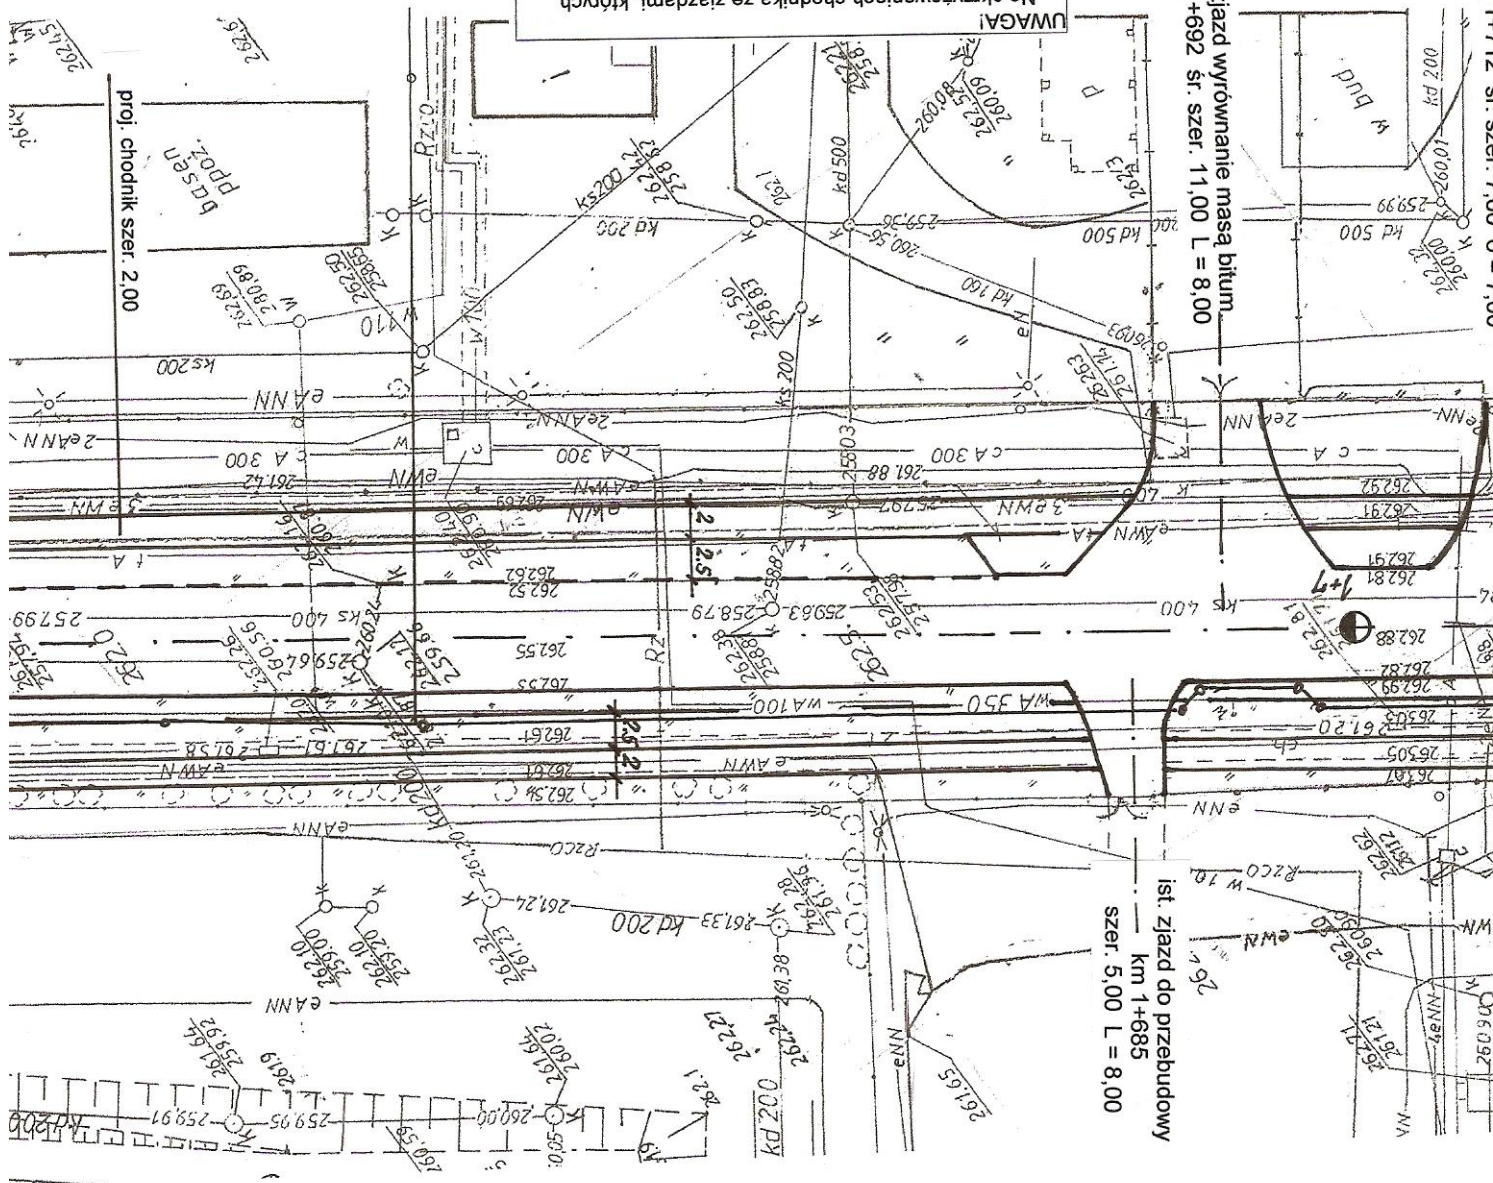

1500

km 1+712 śr. szer. 7,00 6 = 7,00

km 1+746 śr. szer. 7,00 L = 6,00


proj. Sclerona 100


km 1+112 sl. szel. 0,00 -


proj. parking w/turn

proj. chodnik szer. 2,00

proj. cilbaink

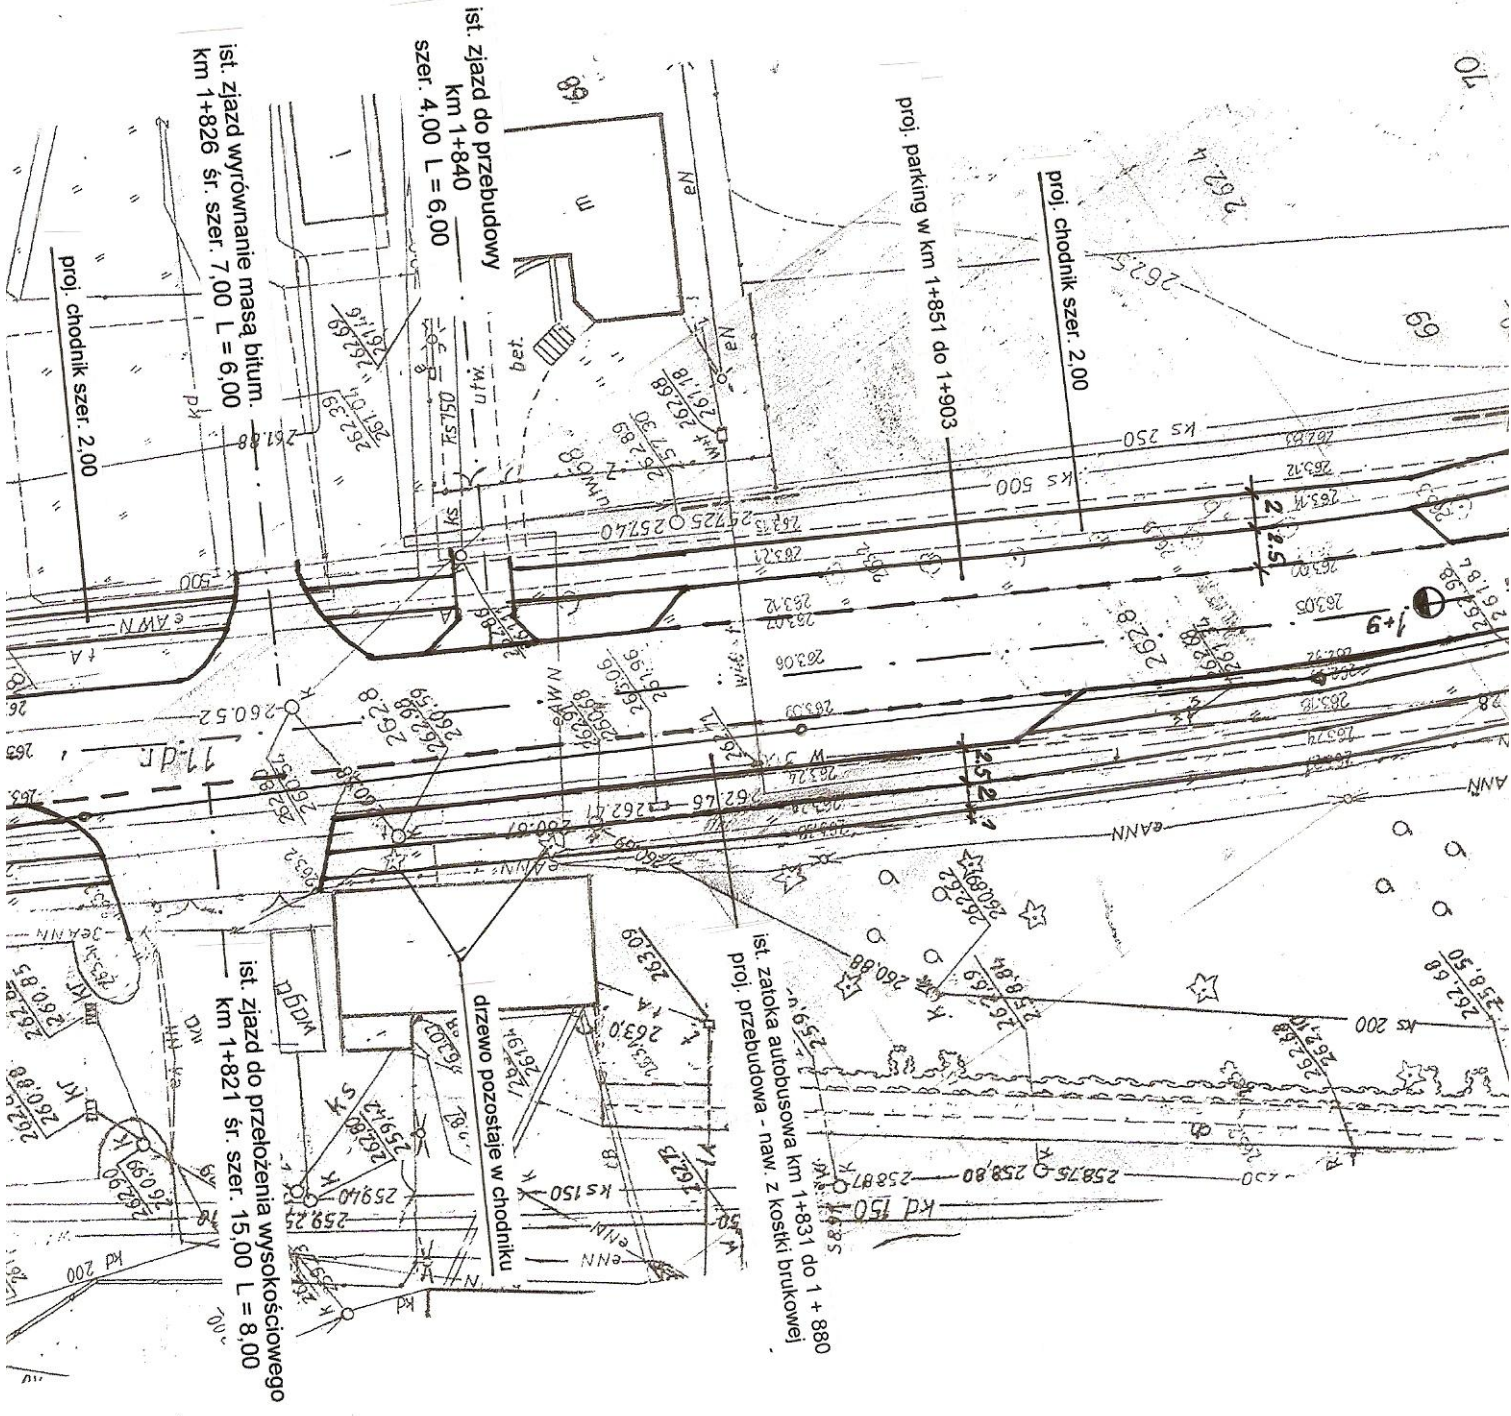

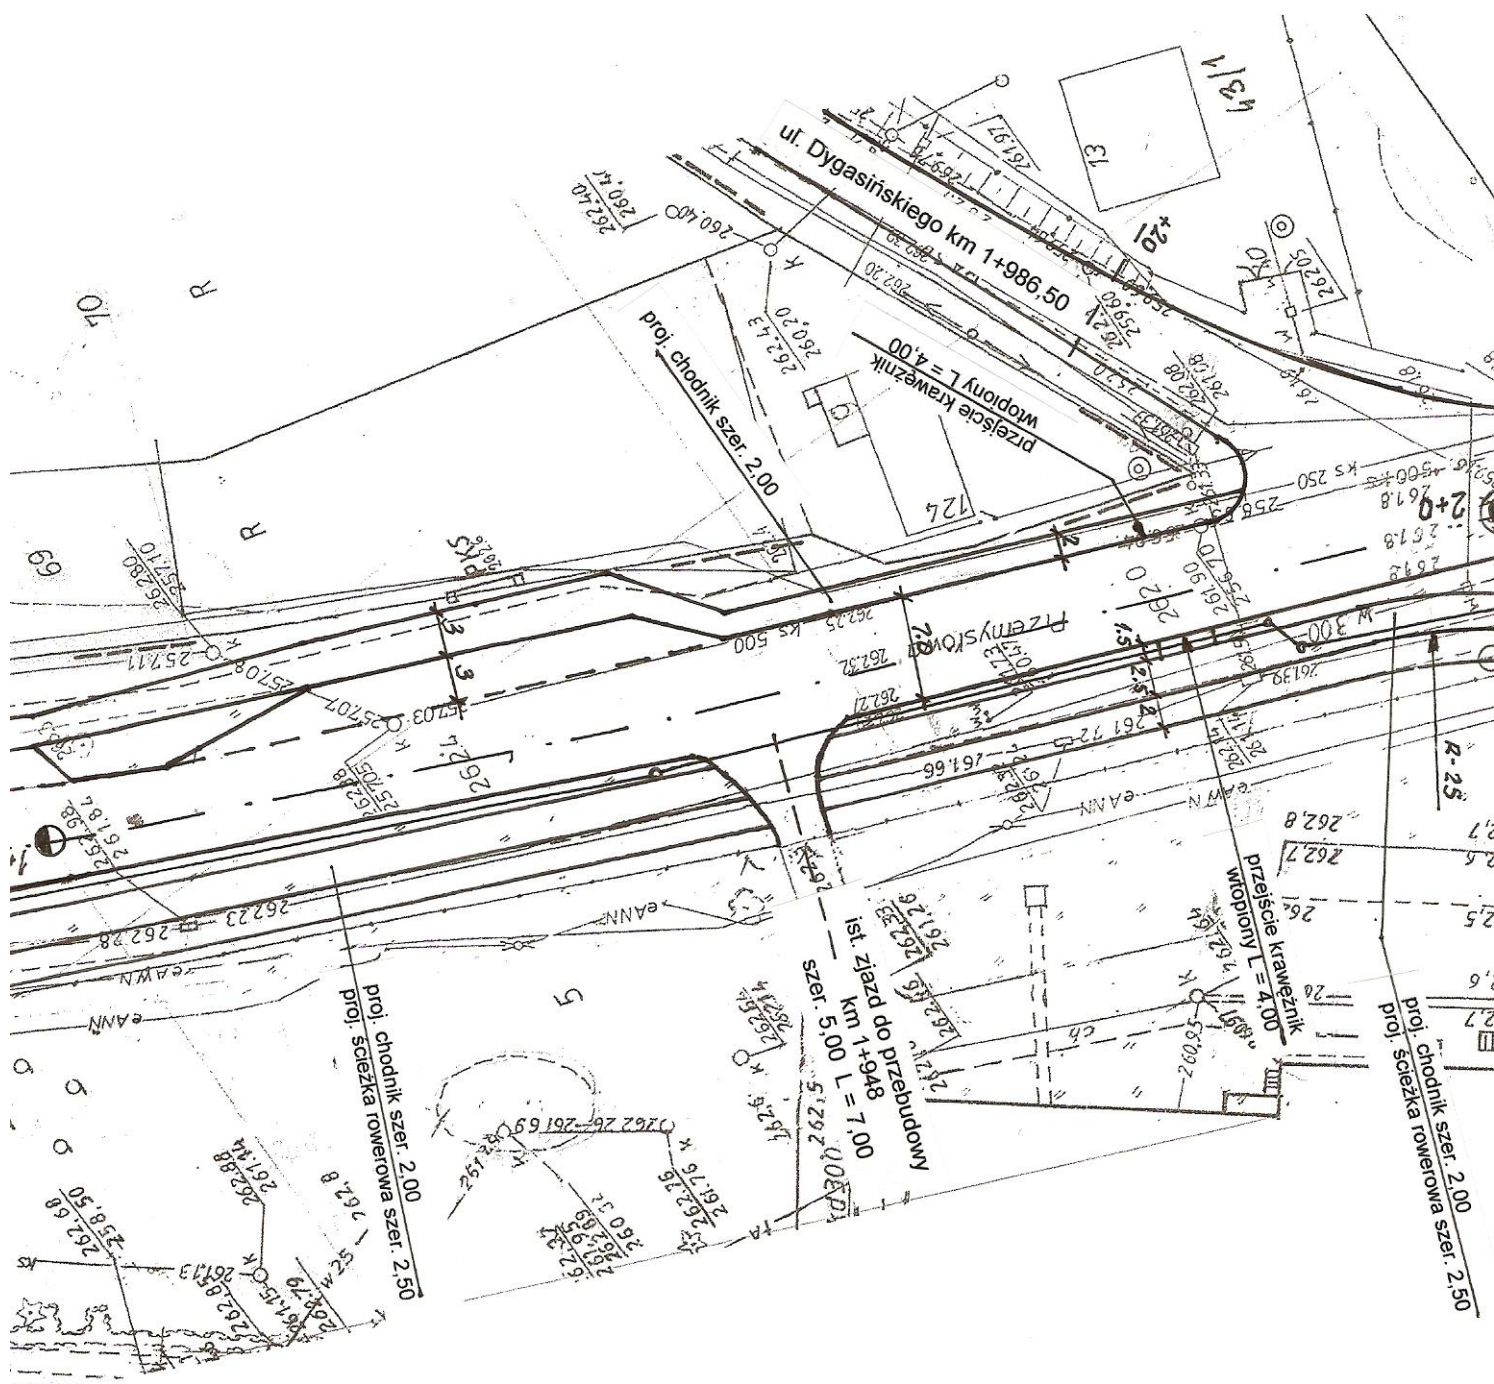

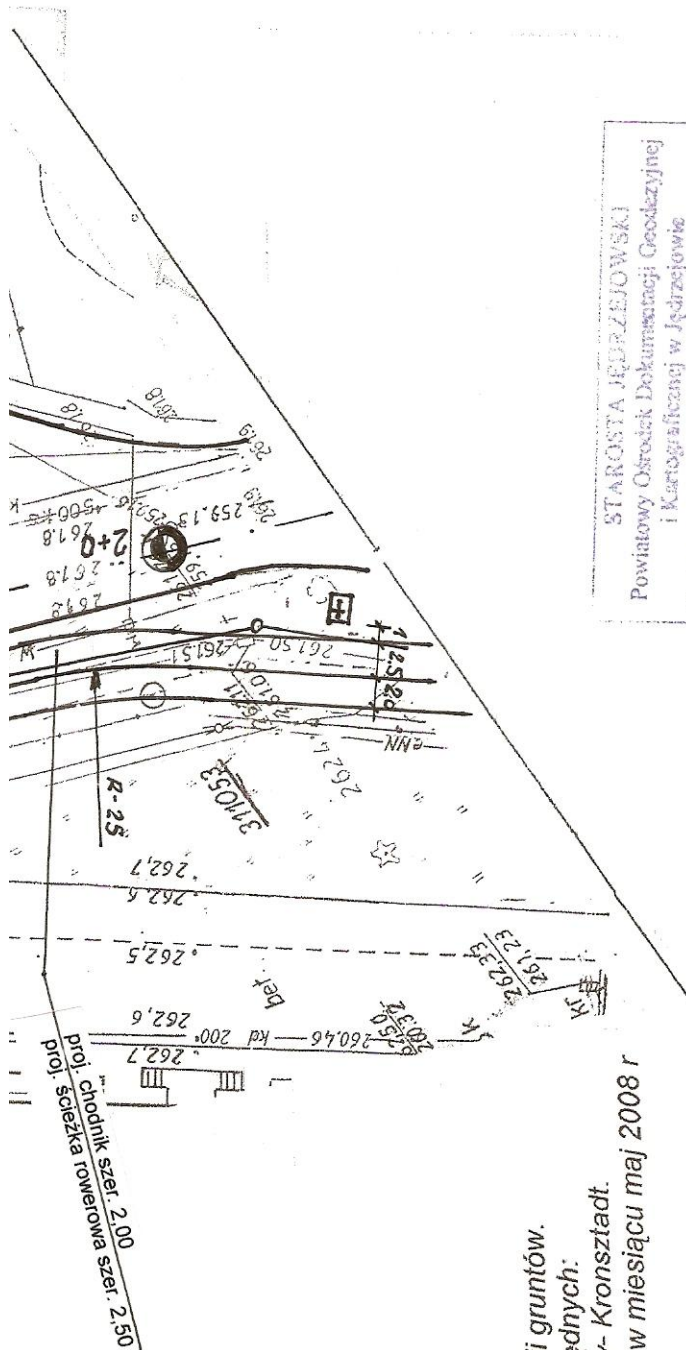

Sposób przyjęcia granic :
 granice przyjęto z ewidencji gruntów.
 Układ odniesienia współrzędnych:
 XY- „ 65” , wysokościowy- Kronsztadt.
 Porównanie mapy z terenem w miesiącu maj 2008 r
 wykonał:

GEODETA OPRACOWNIOWY
 mgr inż. Andrzej Dukiewicz
 28-300 Jędrzejów, ul. Piłsudskiego 5/18
 tel. 604-10-37

Jędrzejów 2008-05-29

BIURO USŁUG GEODEZYJNYCH
 mgr inż. Andrzej Dukiewicz
 28-300 Jędrzejów, ul. Piłsudskiego 32
 28-300 Jędrzejów, ul. Krzywosłatego 5/18
 tel. (041) 604-10-37 ; (041) 38-640-48
 NIP 656-100-54-81 ; tel.kom. 0 603 859 105

STAROSTA JĘDRZEJOWSKI
 Powiatowy Ośrodek Dokumentacji Geodezyjnej
 i Kartograficznej w Jędrzejowie
 W obszarze oznaczonym linią czerwoną dokonano aktualizacji
 treści mapy zasadniczej. Dokumenty z planu uśrednia-
 jącego przyjęto do rzutu powiatowego w dniu 04.06.2008
 i zamieszczone w pod nr 2717-421/2008
 Niniejsza mapa jest częścią do celów projektowych.
 Wykorzystanie innych celów bez zgody geodety jest
 zabronione. Wykorzystanie innych celów bez zgody
 geodety jest zabronione. Wykorzystanie innych celów
 bez zgody geodety jest zabronione. Wykorzystanie
 innych celów bez zgody geodety jest zabronione.
 Jędrzejów 04.06.2008

Z up. Starosty Jędrzejowskiego
 mgr inż. Andrzej Dukiewicz
 Naczelnik Wydziału
 Geodezji, Kartografii, Katastru
 i Gospodarki Nieruchomościami
 Geodeta Powiatowy


MAPA SYTUACYJNO – WYSOKOŚCIOWA 1:500 DO CELÓW PROJEKTOWYCH

Godło mapy w skali 1:500 ; 153.231.083.1, 153.231.083.3, 153.231.131.1153.231.131.3..

Woj. świętokrzyskie
Powiat: jędrzejowski
Gmina: Jędrzejów

OBRĘB : JĘDRZEJÓW


Nazwa i lokalizacja obiektu	PLAN ZAGOSPODAROWANIA TERENU		Skala 1 : 500 cz. III	
	PRZEBUDOWA CIĄGU ULIC SKRONIÓW W JĘDRZEJOWIE - km 0+000 do 2+960,50			
Nazwa rysunku	Projektował:		mgr inż. Jerzy Morawski	
	upr. nr		KI - 227/91	
Archiwizacja:	Sprawdził:		mgr inż. Piotr Markiewicz	
	upr. nr		140/KI/75	
podpis	data		luty 2009	
	data		luty 2009	
podpis	data		luty 2009	
	data		luty 2009	

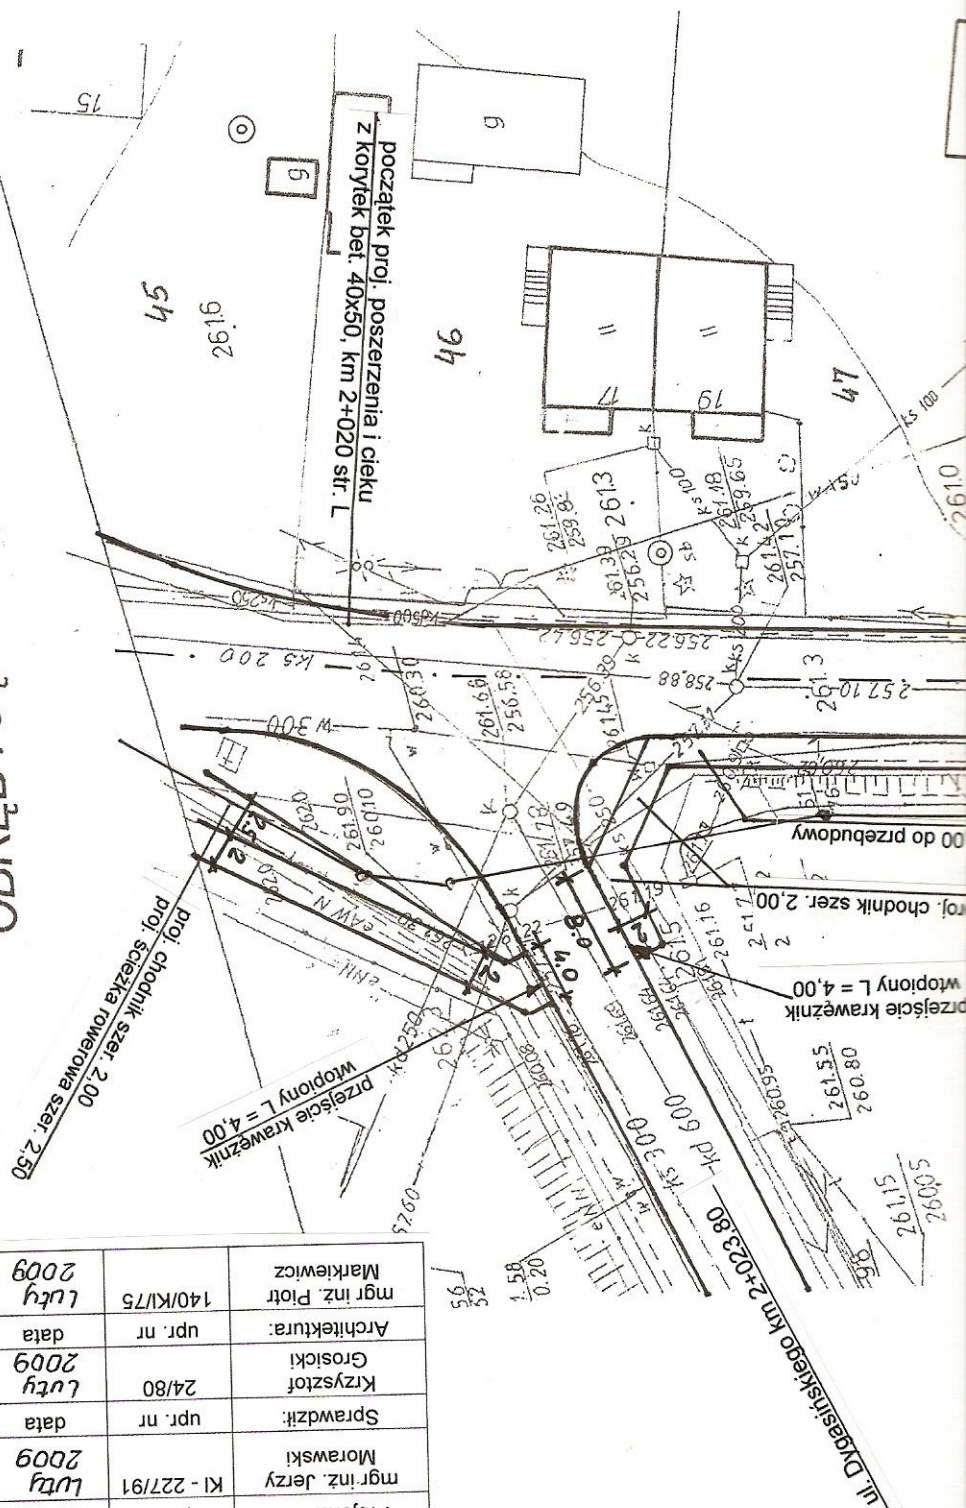






ist. zjazd do przebudowy
km 2+246 szer. 5,00 L = 2,00

ist. zjazd i parking do przebudowy
km 2+290 szer. 28,00 L = 2,00

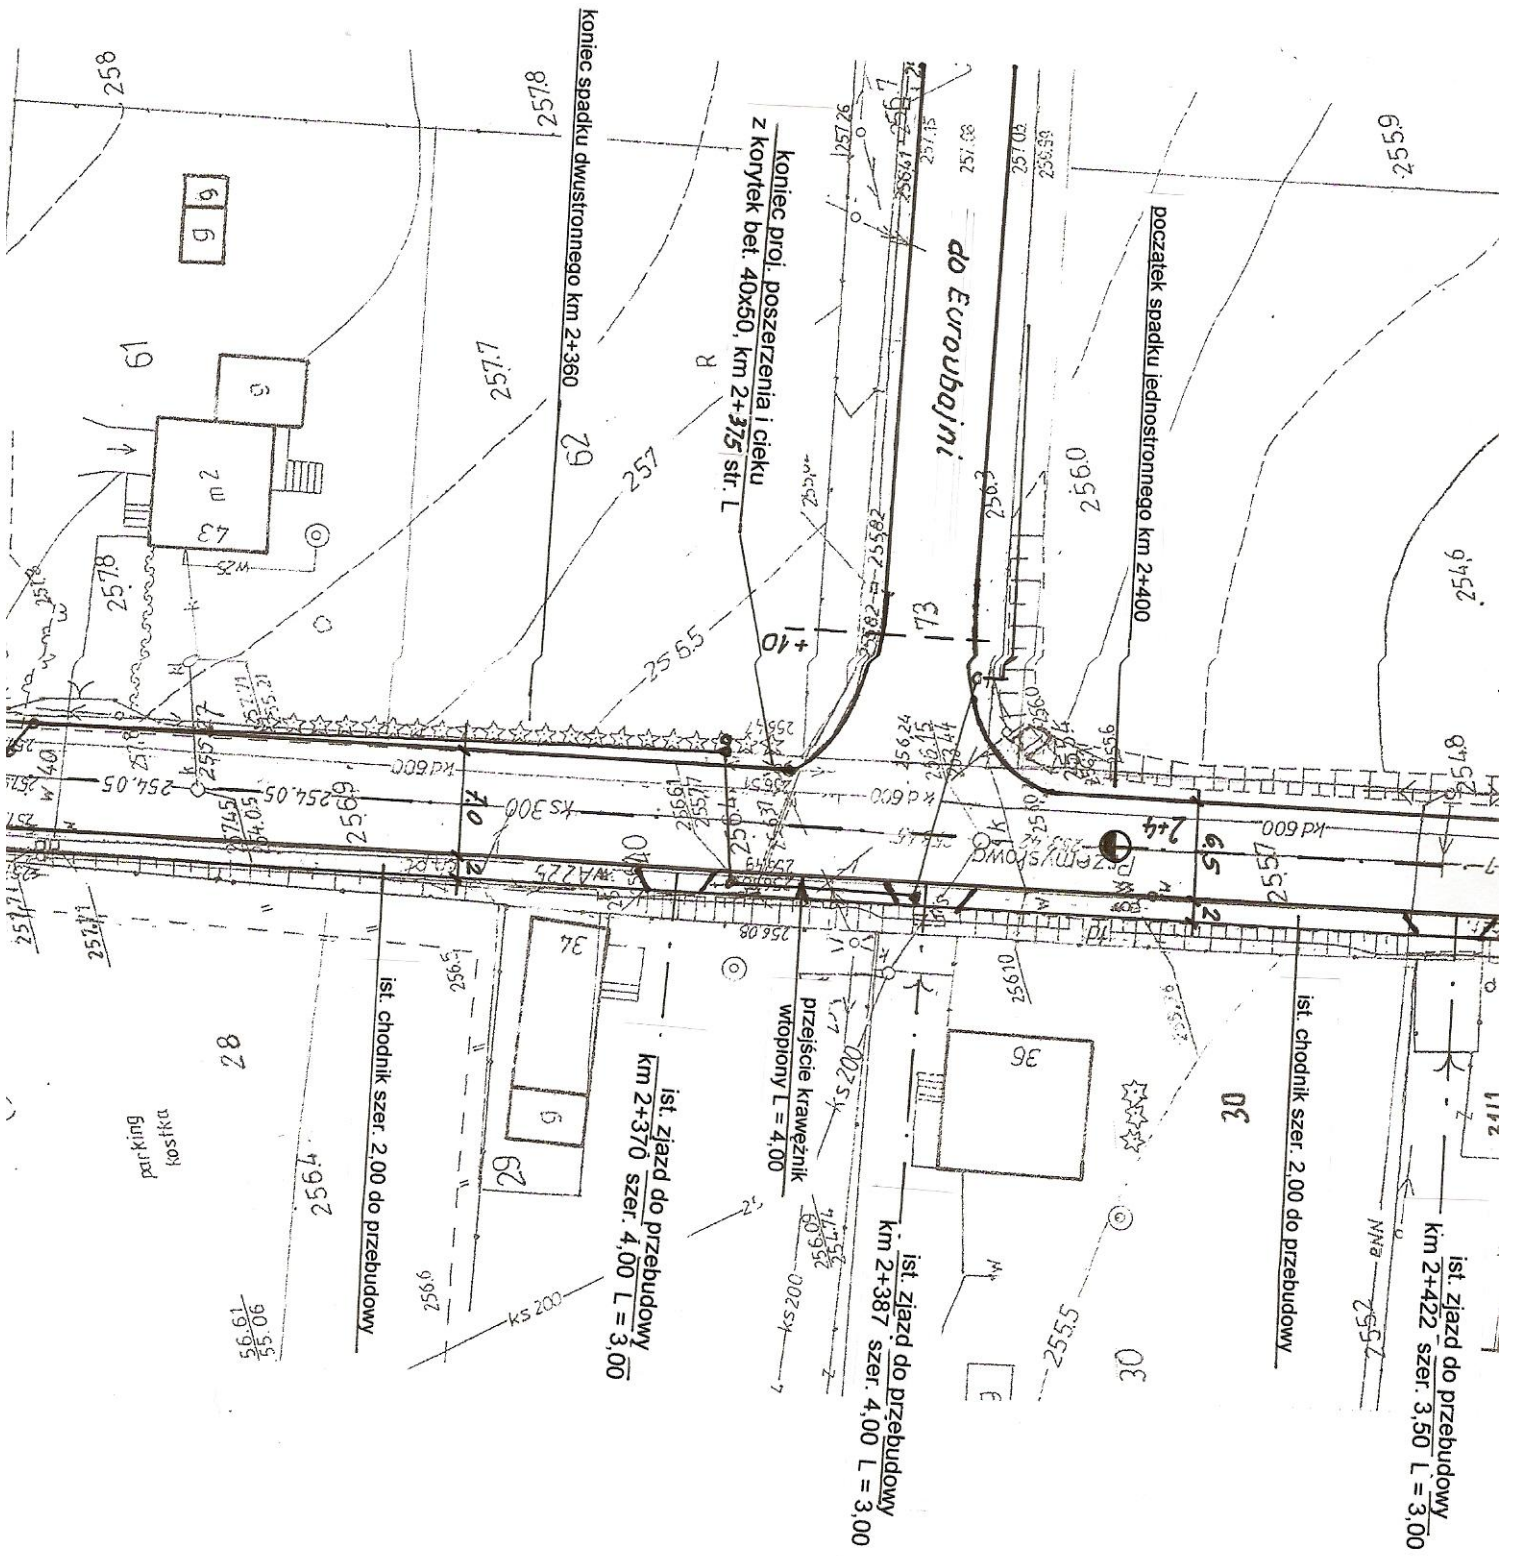

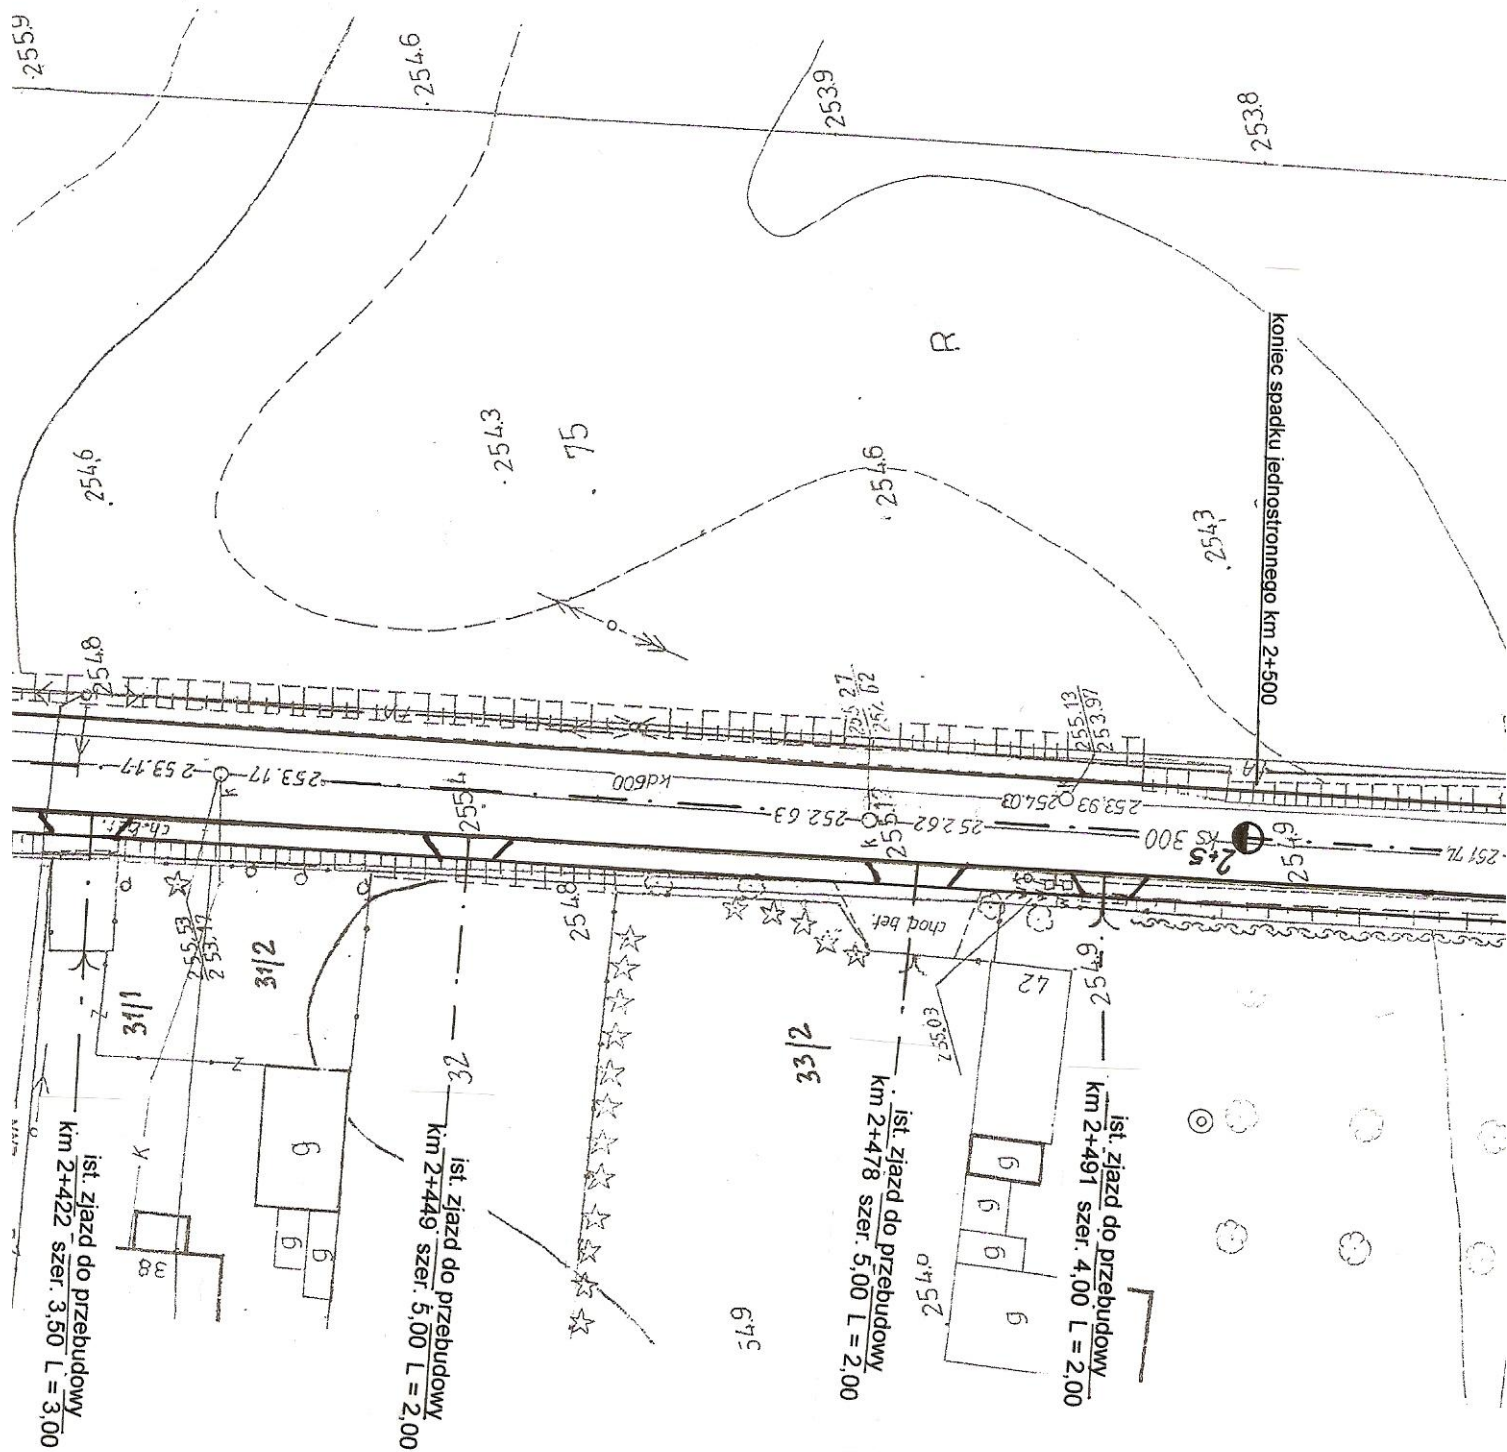

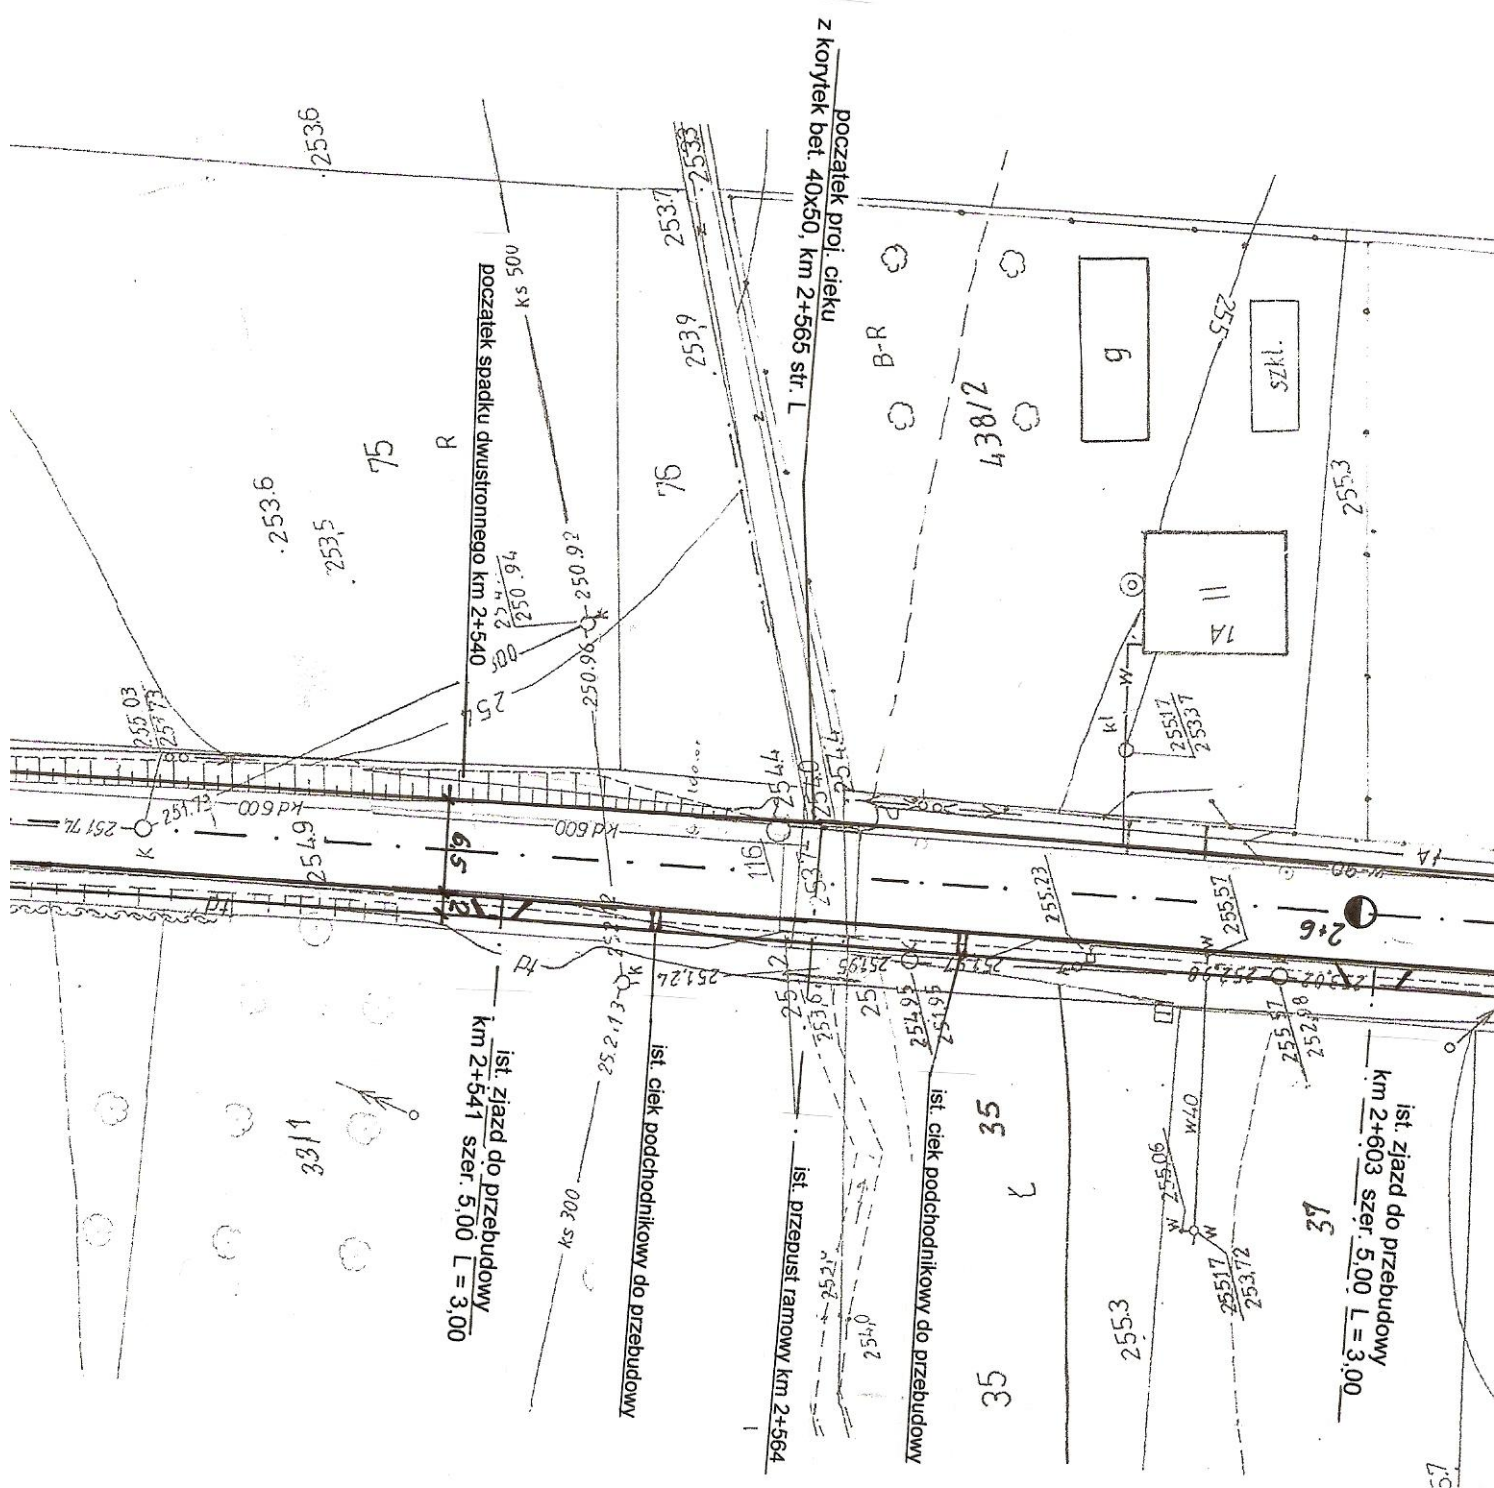

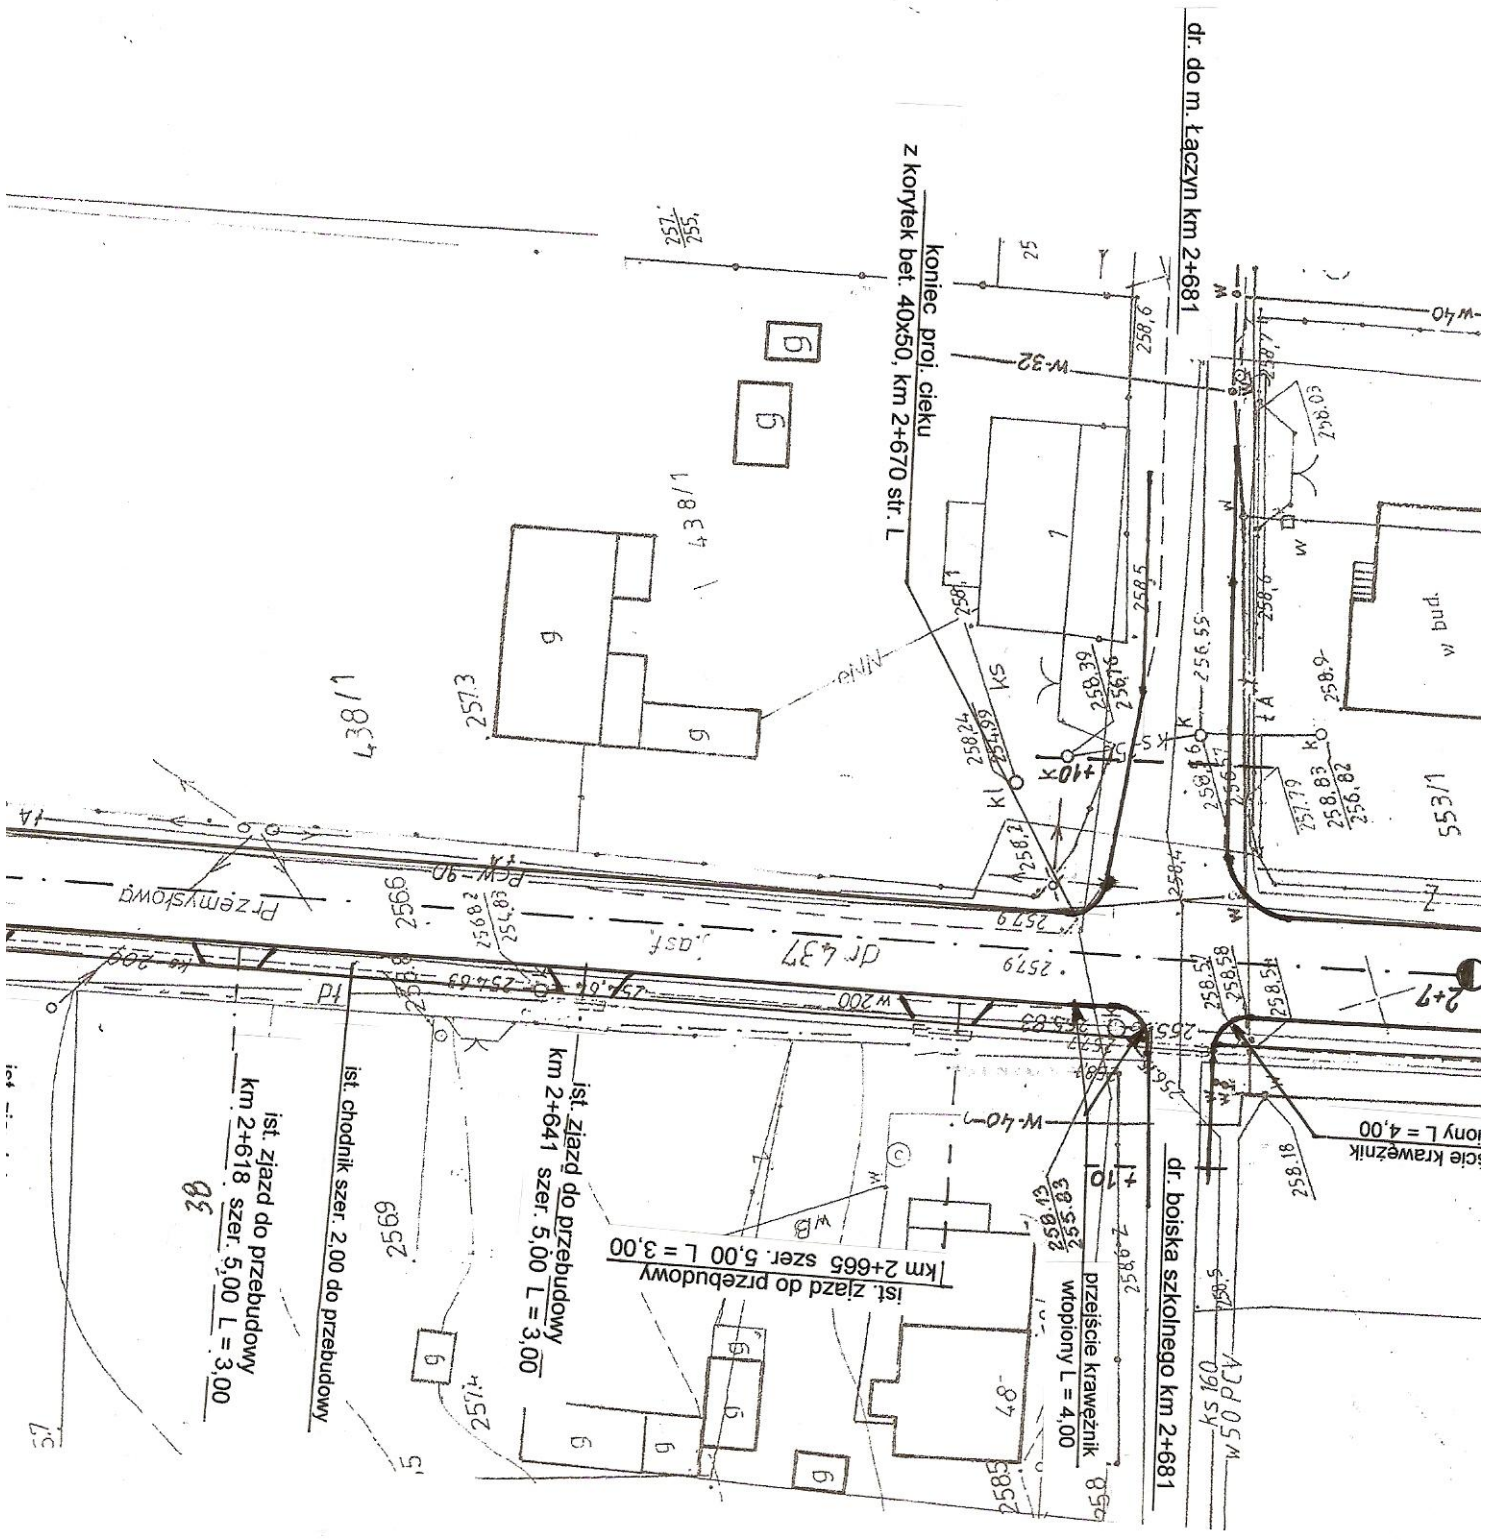

dr. do m. łączyn km 2+681

koniec proj. cieku
z korytek bet. 40x50, km 2+670 str. L

dr. boiska szkolnego km 2+681

ist. zjazd do przebudowy
km 2+665 szer. 5,00 L = 3,00


ist. zjazd do przebudowy
km 2+641 szer. 5,00 L = 3,00


ist. chodnik szer. 2,00 do przebudowy


ist. zjazd do przebudowy
km 2+618 szer. 5,00 L = 3,00

przebiecie krawężnik
wtopiony L = 4,00

38

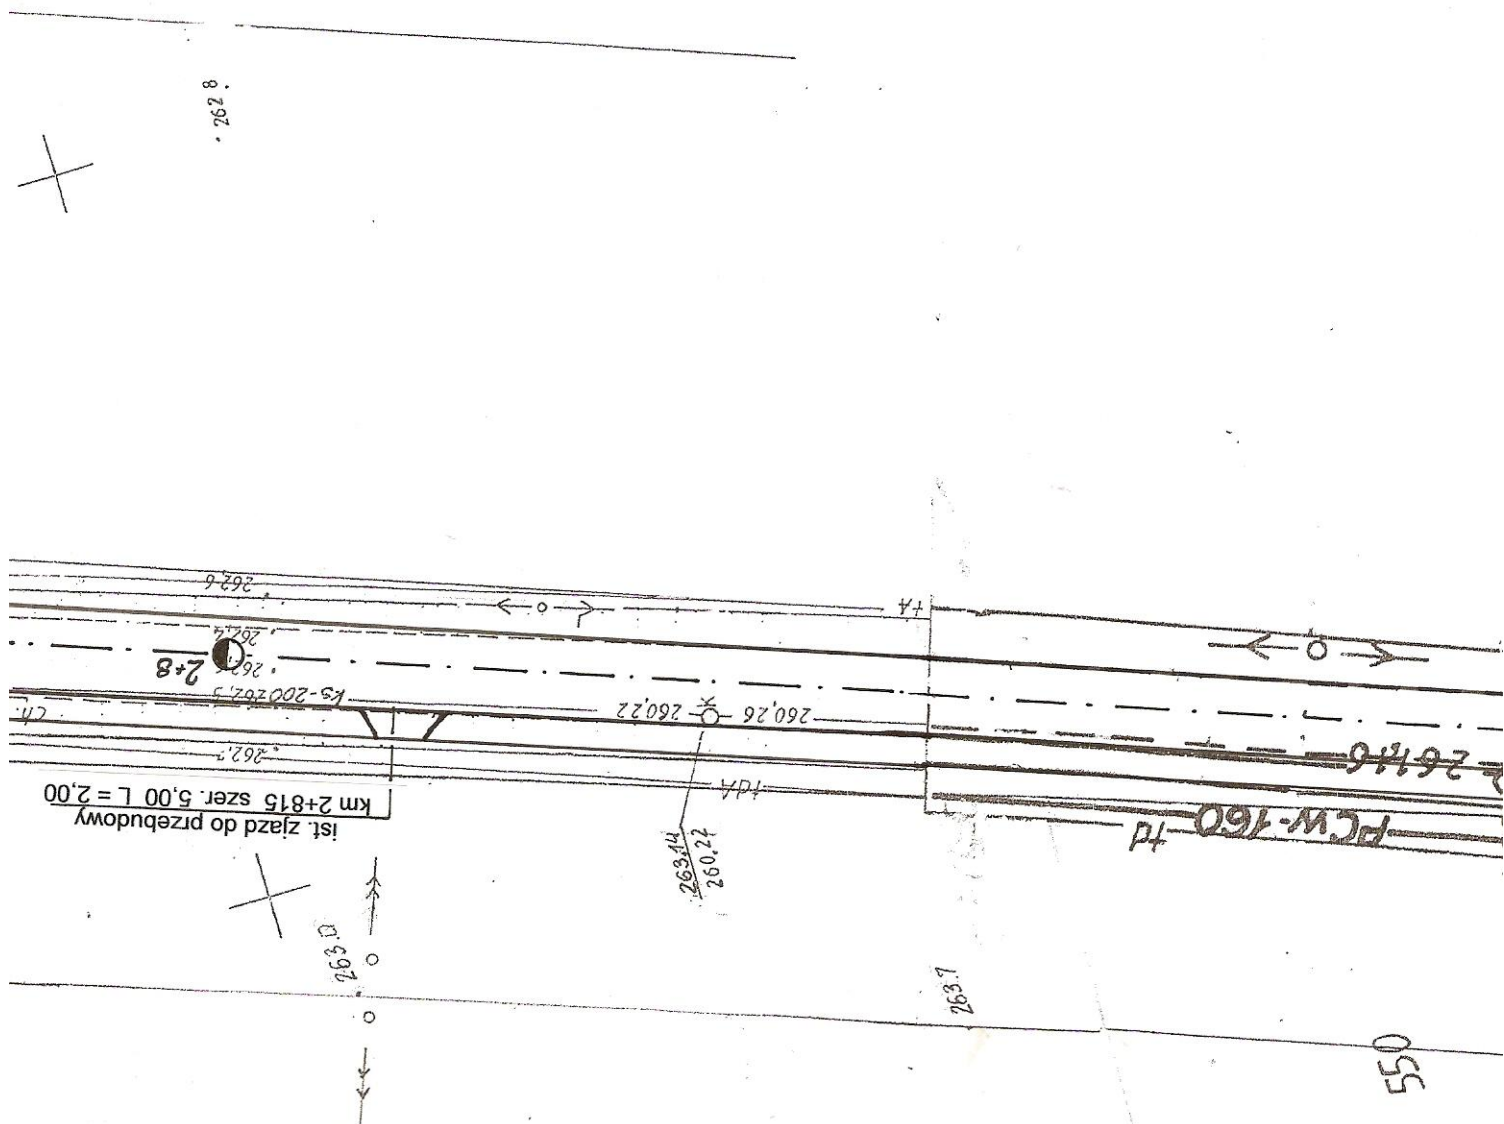

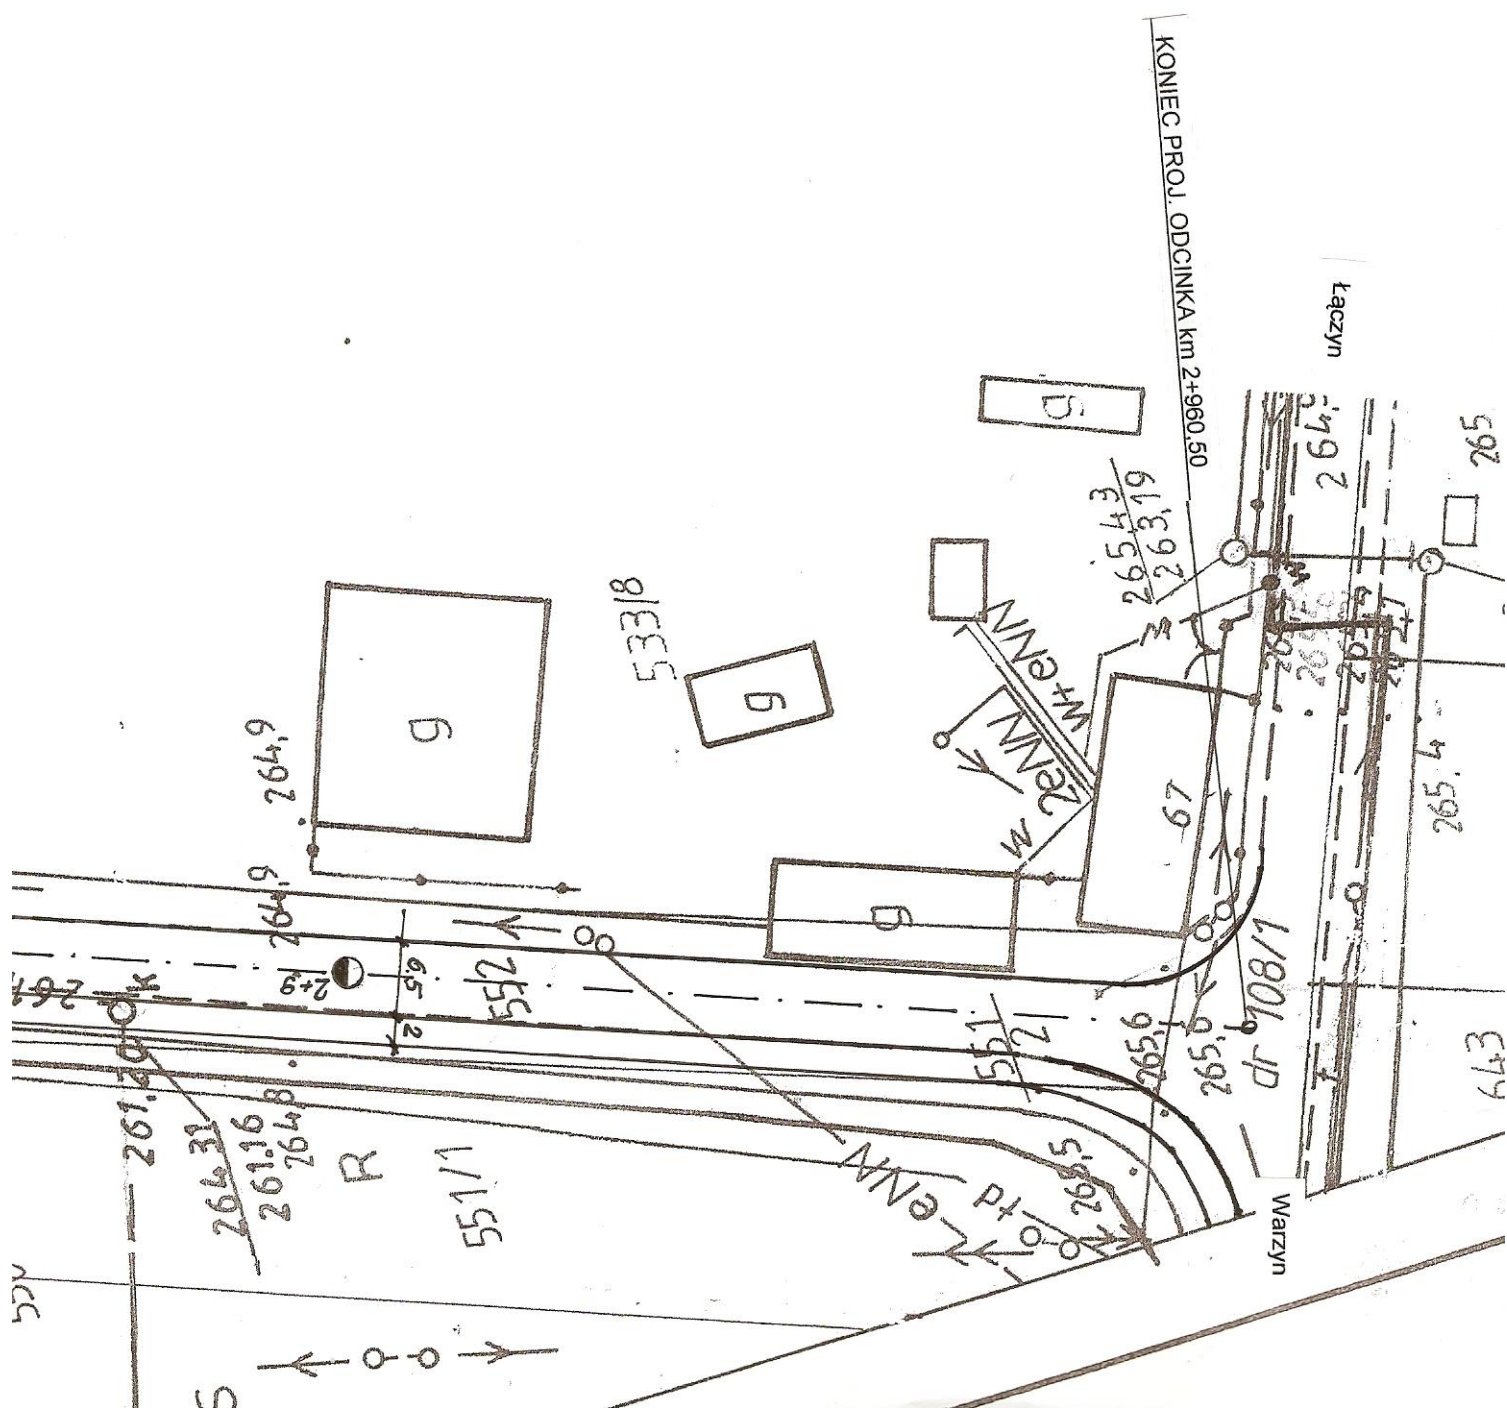

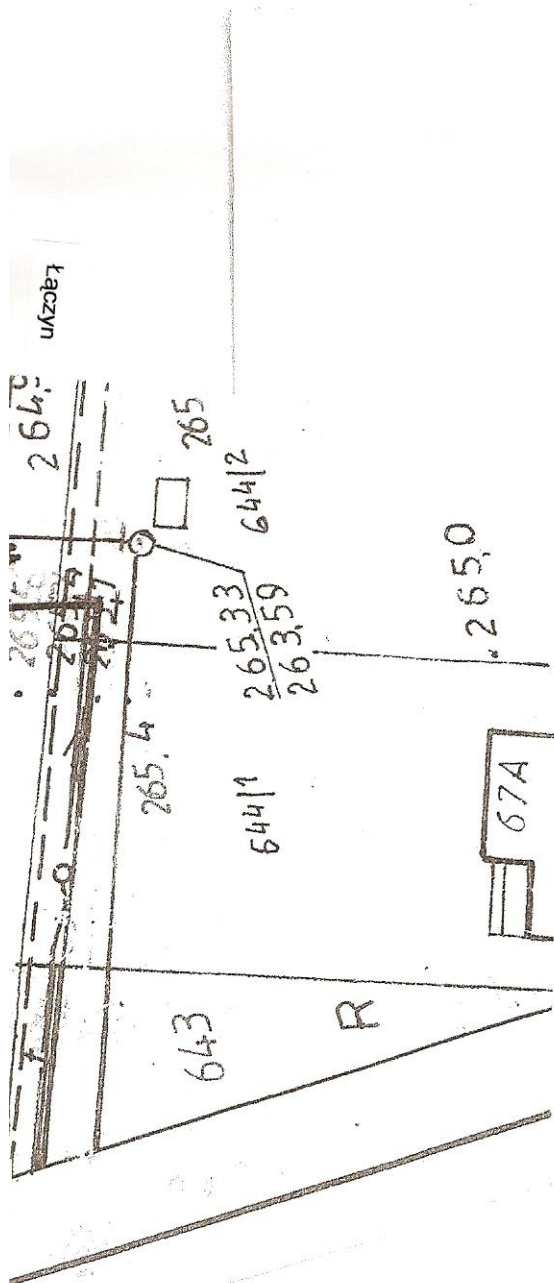

Sposób
 ujęcia granic :
 przyjęto z ewidencji gruntów. XY-
 przesunięcia współrzędnych:
 1:5", wysokościowy- Kronsztadt. Porównanie
 mapy z terenem w miesiącu maj 2008 r

GEODETA UPRAWNIONY

mgr inż. Adam Gołąb

28-300 Jędrzejów 51E

tel. 041) 38-652-06 ; (041) 38-640-48

NIP 656-100-54-81 ; tel.kom. 0 603 869 105

BIURO USŁUG GEODEZYJNYCH

"ZENIT"

mgr inż. Adam Gołąb

28-300 Jędrzejów ; ul. 11-go Listopada 32

tel. (041) 38-652-06 ; (041) 38-640-48

NIP 656-100-54-81 ; tel.kom. 0 603 869 105

STAROSTA JĘDRZEJÓWSKI
 Powiatowy Ośrodek Dokumentacji Geodezyjnej
 i Kartograficznej w Jędrzejowie

W niniejszym załączniku jest cząstką dokumentu aktualizacji
 treści mapy zasadniczej. Dokumenty z poziomu aktualizacji
 przyjęto do zasobu powiatowego w dniu 04.06.2008
 i zarchiwizowaniu pod nr. 2777 - 12.1.2008

Niniejsza mapa służy do celów projektowych.
 Projektowanie obiektów budowlanych wymagać będzie na-
 podstawie podległą wytyczną i inwestycyjną
 powiększającą przez jednostki agrarnie do wykonania
 prac geodezyjnych.

Jędrzejów 04.06.2008

podpis
 Z up. Starosta Jędrzejowski
 mgr inż. Andrzej Dutk
 Naczelnik Wydziału
 Geodezji, Kartografii, K
 i Gospodarki Nieruchom
 Geodeta Powiatowy

