

# **UCHWAŁA Nr .....**

## **Rady Miejskiej w Jędrzejowie**

**z dnia .....**

w sprawie wyrażenia zgody na wydzierżawienie nieruchomości komunalnej  
na okres dłuższy niż trzy lata.

Na podstawie art. 18 ust. 2 pkt 9 lit. "a" ustawy z dnia 8 marca 1990 roku o samorządzie gminnym /tekst jednolity Dz. U. z 2001 roku Nr 142 poz.1591 z późniejszymi zmianami w związku z art. 13 ustawy z dnia 21 sierpnia 1997 roku o gospodarce nieruchomościami /jednolity tekst Dz.U. z 2004 r. Nr 261, poz. 2603 **Rada Miejska w Jędrzejowie**

### **u c h w a ł a :**

#### **§ 1.**

Wyrazić zgodę na wynajem w drodze bezprzetargowej komunalnych lokali użytkowych dla potrzeb Agencji Restrukturyzacji i Modernizacji Rolnictwa Biura Powiatowego w Jędrzejowie, znajdujących się w budynku wielolokalowym położonym w Jędrzejowie przy ul. Władysława Reymonta Nr 12, oznaczonych na szkicu, stanowiącym załącznik do niniejszej uchwały na okres dłuższy niż trzy lata.

#### **§ 2.**

Warunki i czas trwania umowy określi Burmistrz Miasta Jędrzejowa.

#### **§ 3.**

Wykonanie uchwały porucza się Burmistrzowi Miasta Jędrzejowa.

#### **§ 4.**

Uchwała wchodzi w życie z dniem podjęcia.

**Przewodniczący Rady Miejskiej**

**lek. med. Andrzej Hatny**

RADA MIEJSKA  
mgr Wiesław Jędrzejko

## Uzasadnienie


Nieruchomość oznaczona w sentencji, położona przy ul. Reymonta 12 w Jędrzejowie przeznaczona jest do wynajmowania różnym podmiotom na cele biurowe. Aktualnie Agencja Restrukturyzacji i Modernizacji Rolnictwa ma tam swoją siedzibę i jej umowa najmu kończy się z dniem 30.06.2007 r.

W związku z tym faktem ARiMR zwróciła się do Burmistrza o przedłużenie umowy najmu na okres dłuższy niż 3 lata celem zapewnienia stabilności i ciągłości funkcjonowania swojej jednostki terenowej.

Biorąc pod uwagę aspekt społeczny, jakim jest pomoc unijna dla rolników z terenu naszej gminy jak również z całego powiatu jędrzejowskiego, zasadne jest podjęcie powyższej uchwały.

Kierownik  
Gospodarstwa Pomocniczego  
*[Podpis]*  
mgr Paweł Wydrych

BUDYNEK W JEDRZEJOWIE  
UL. REYMONTA 12  
RZUT PARTERU SKALA 1:100  
INWENTARYZACJA

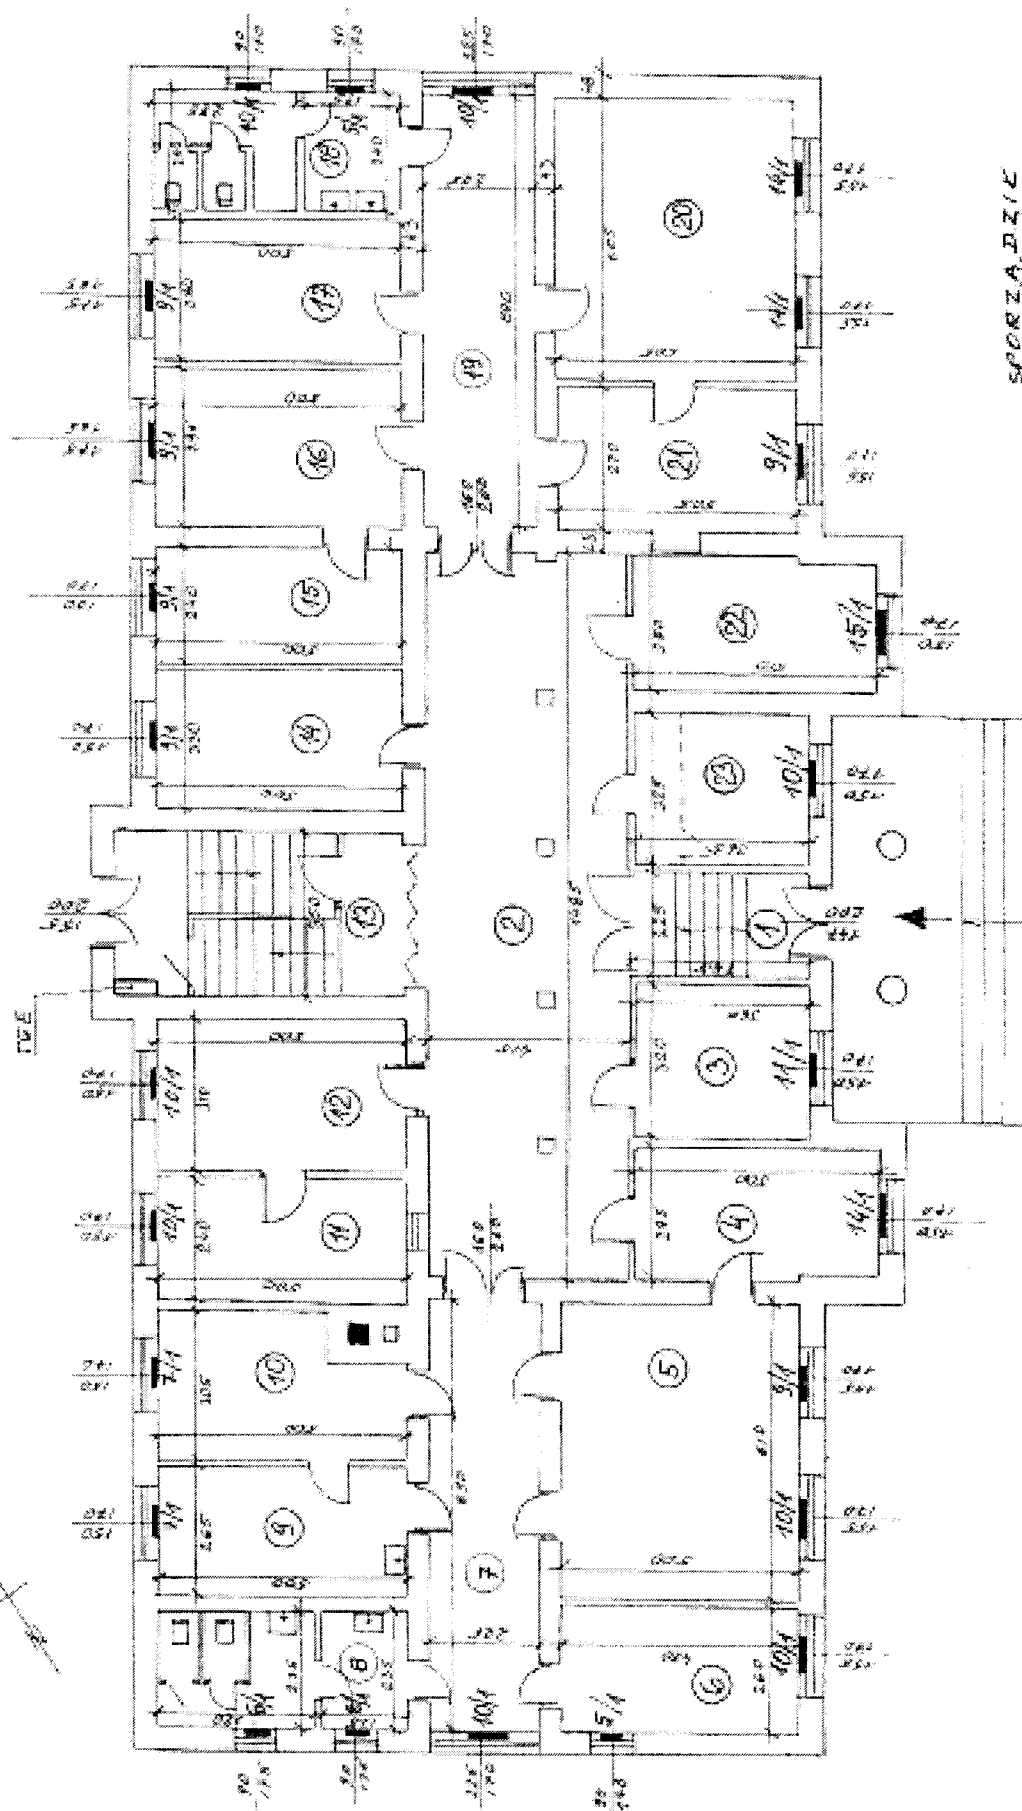


SPRZĄDZIE

*[Signature]*  
W. ŁODZI

Pokoje Nr 3, 11, 12, 23.

BUDYNEK W JEDRZEJONOWIE  
UL. REYMONTA 12  
RZUT II PIĘTRA SKALA 1:100

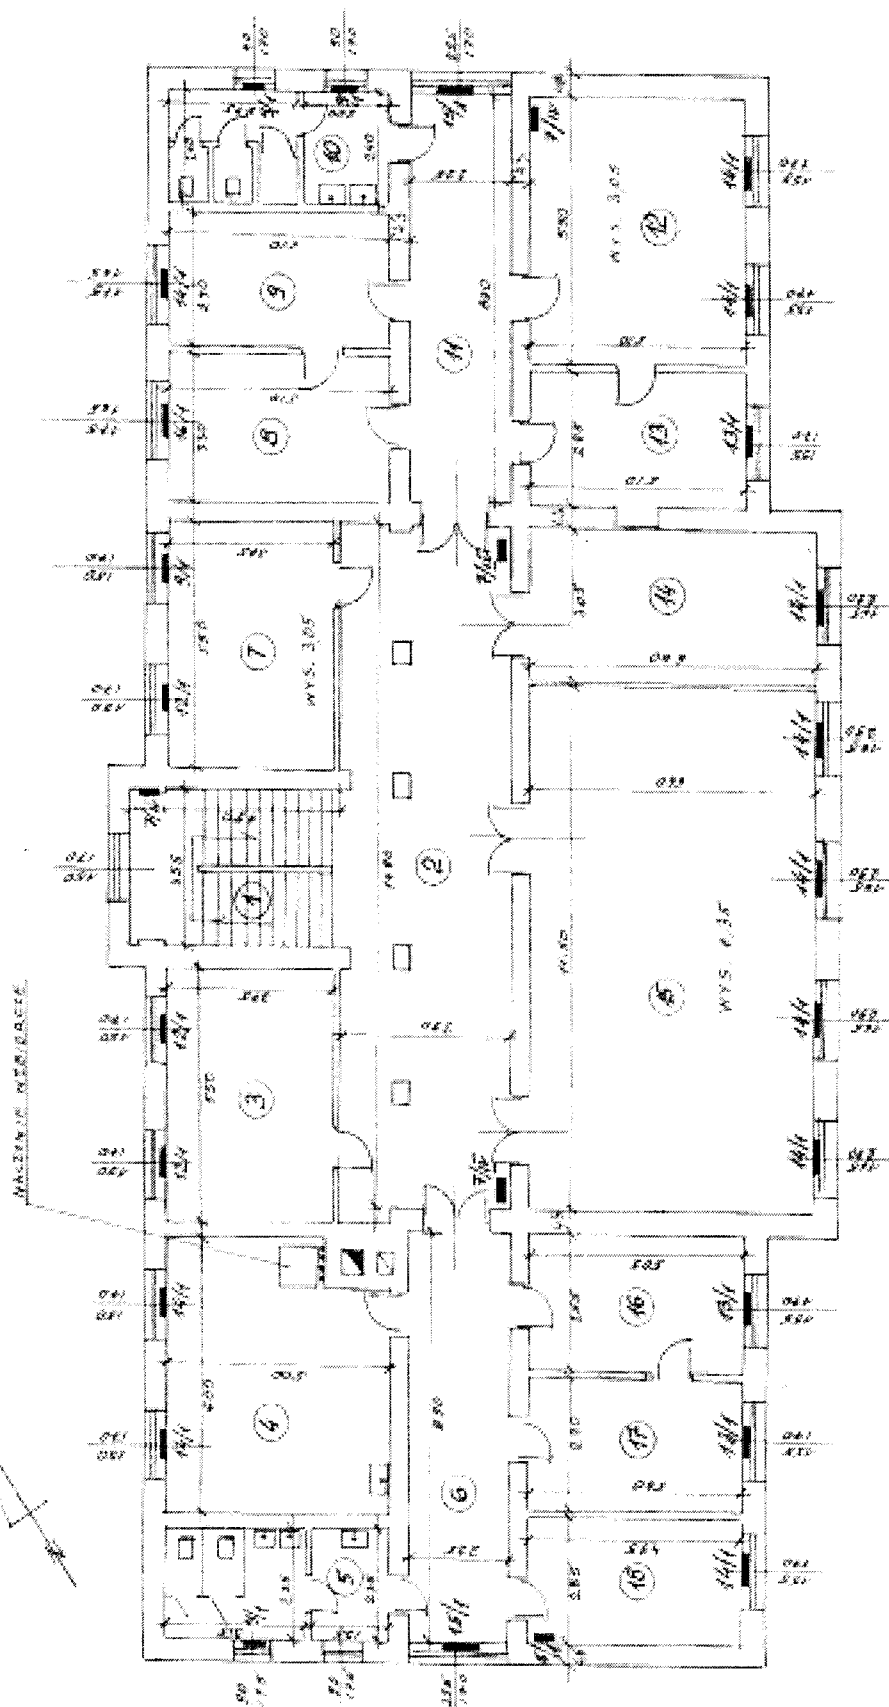

PROJEKTANT  
Czerwikowski  
ul. Reymonta 12, 11-003  
ul. Reymonta 12, 11-003  
ul. Reymonta 12, 11-003

Cale II piętro.