

SCHEMAT REGULACYJNY IDENTYFIKACJI WIZUALNEJ



STAN ISTNIEJĄCY



MARKIZY




KOTARY




NEONY




SZYLDY

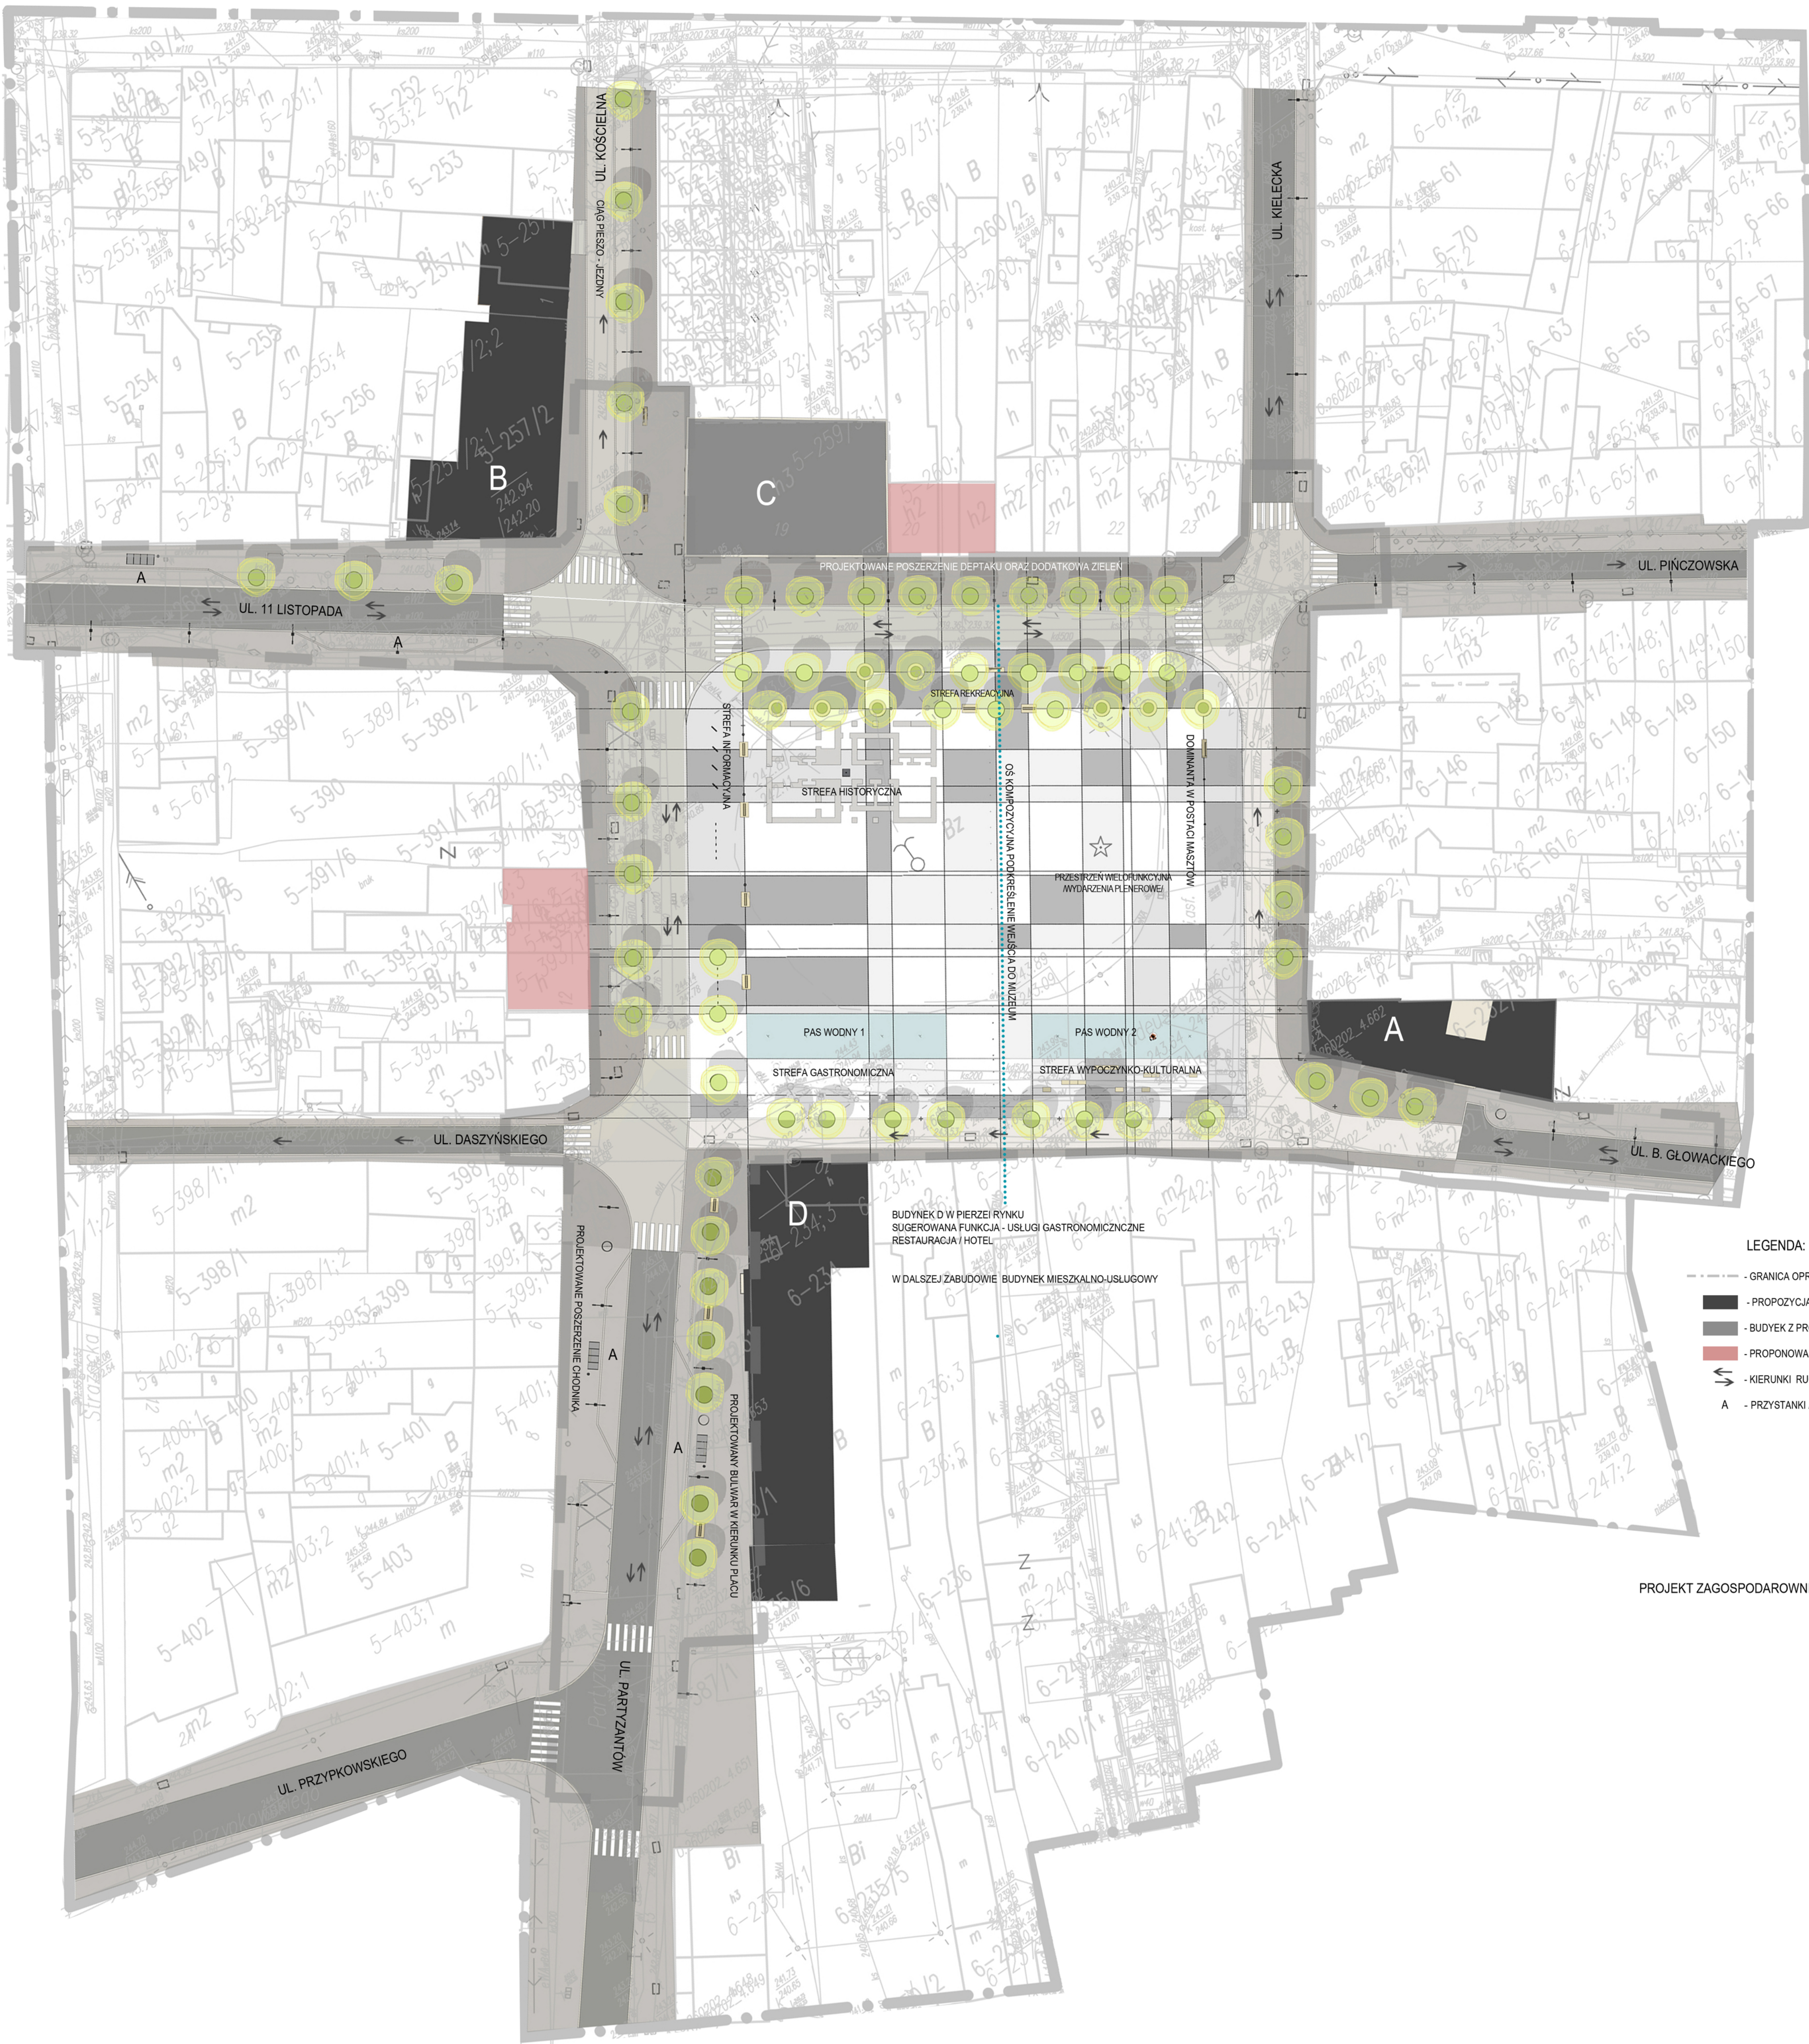


PROJEKT ZAGOSPODAROWANIA TERENU SKALA 1:500

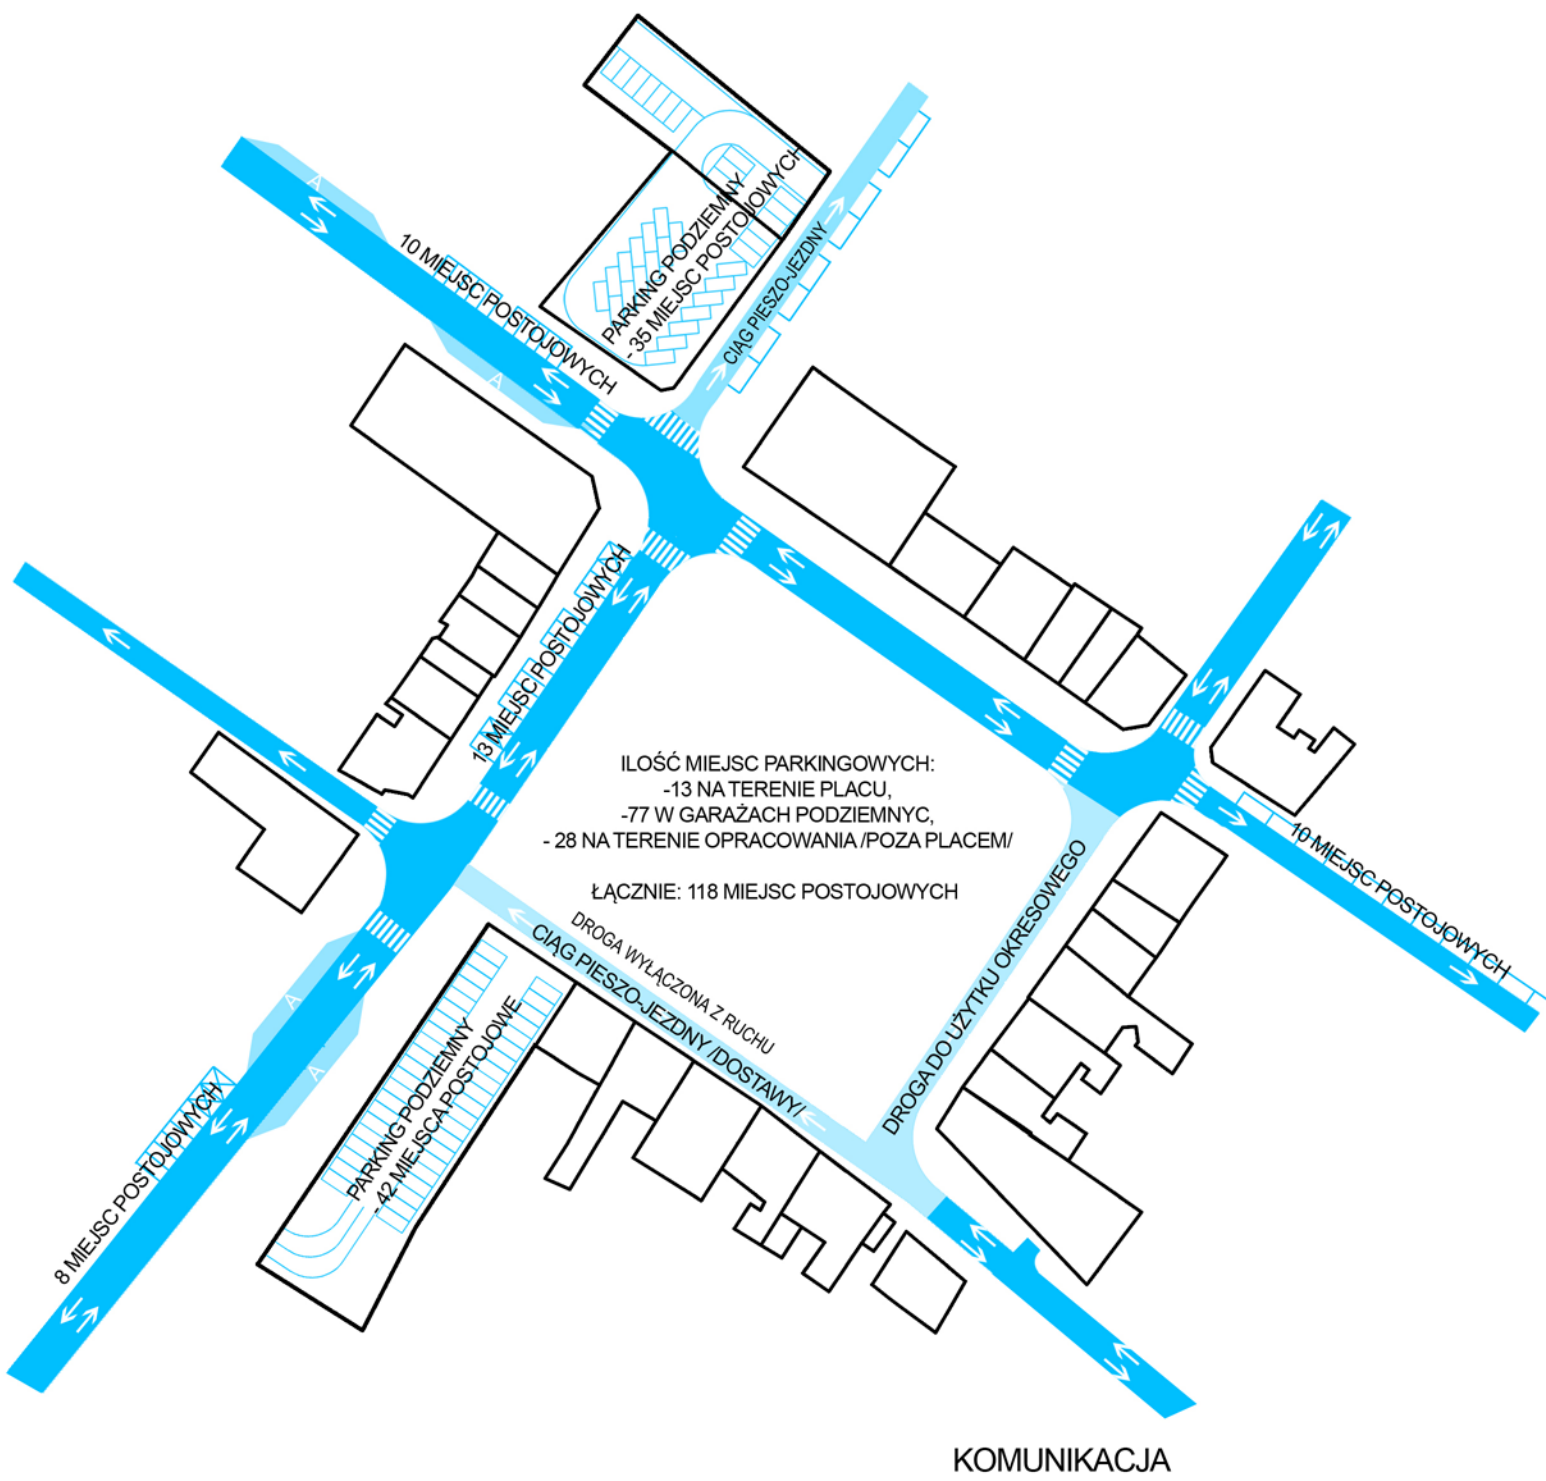

KOMUNIKACJA

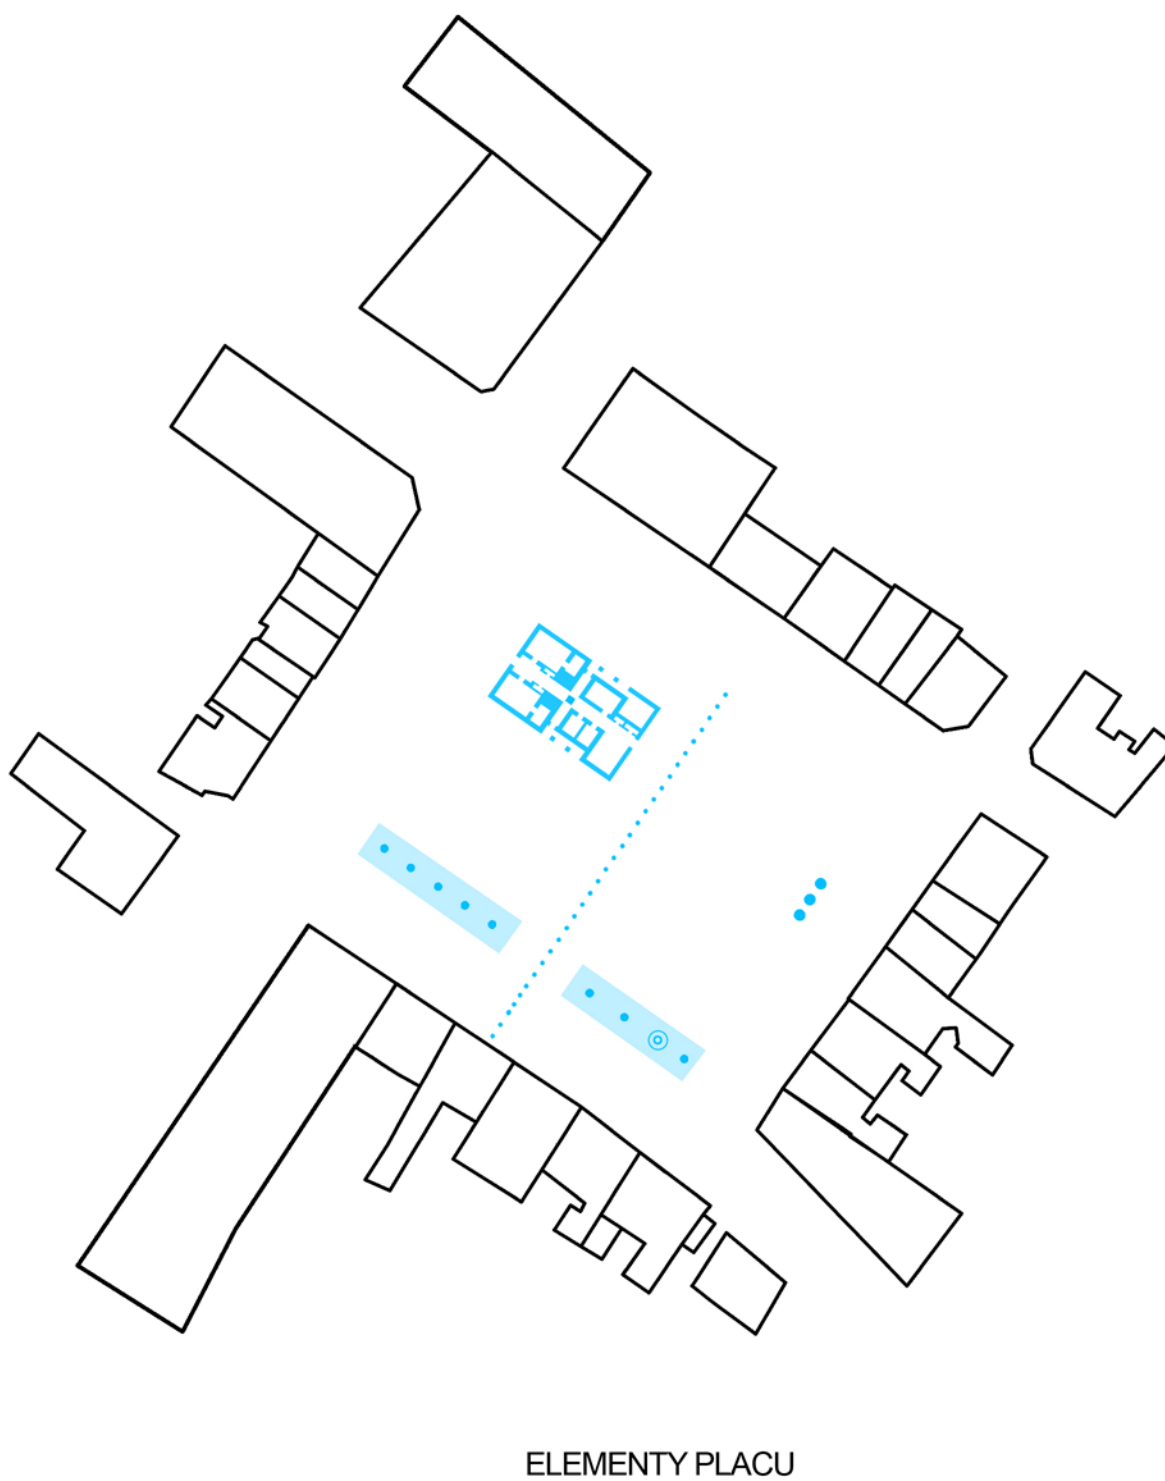

ELEMENTY PLACU

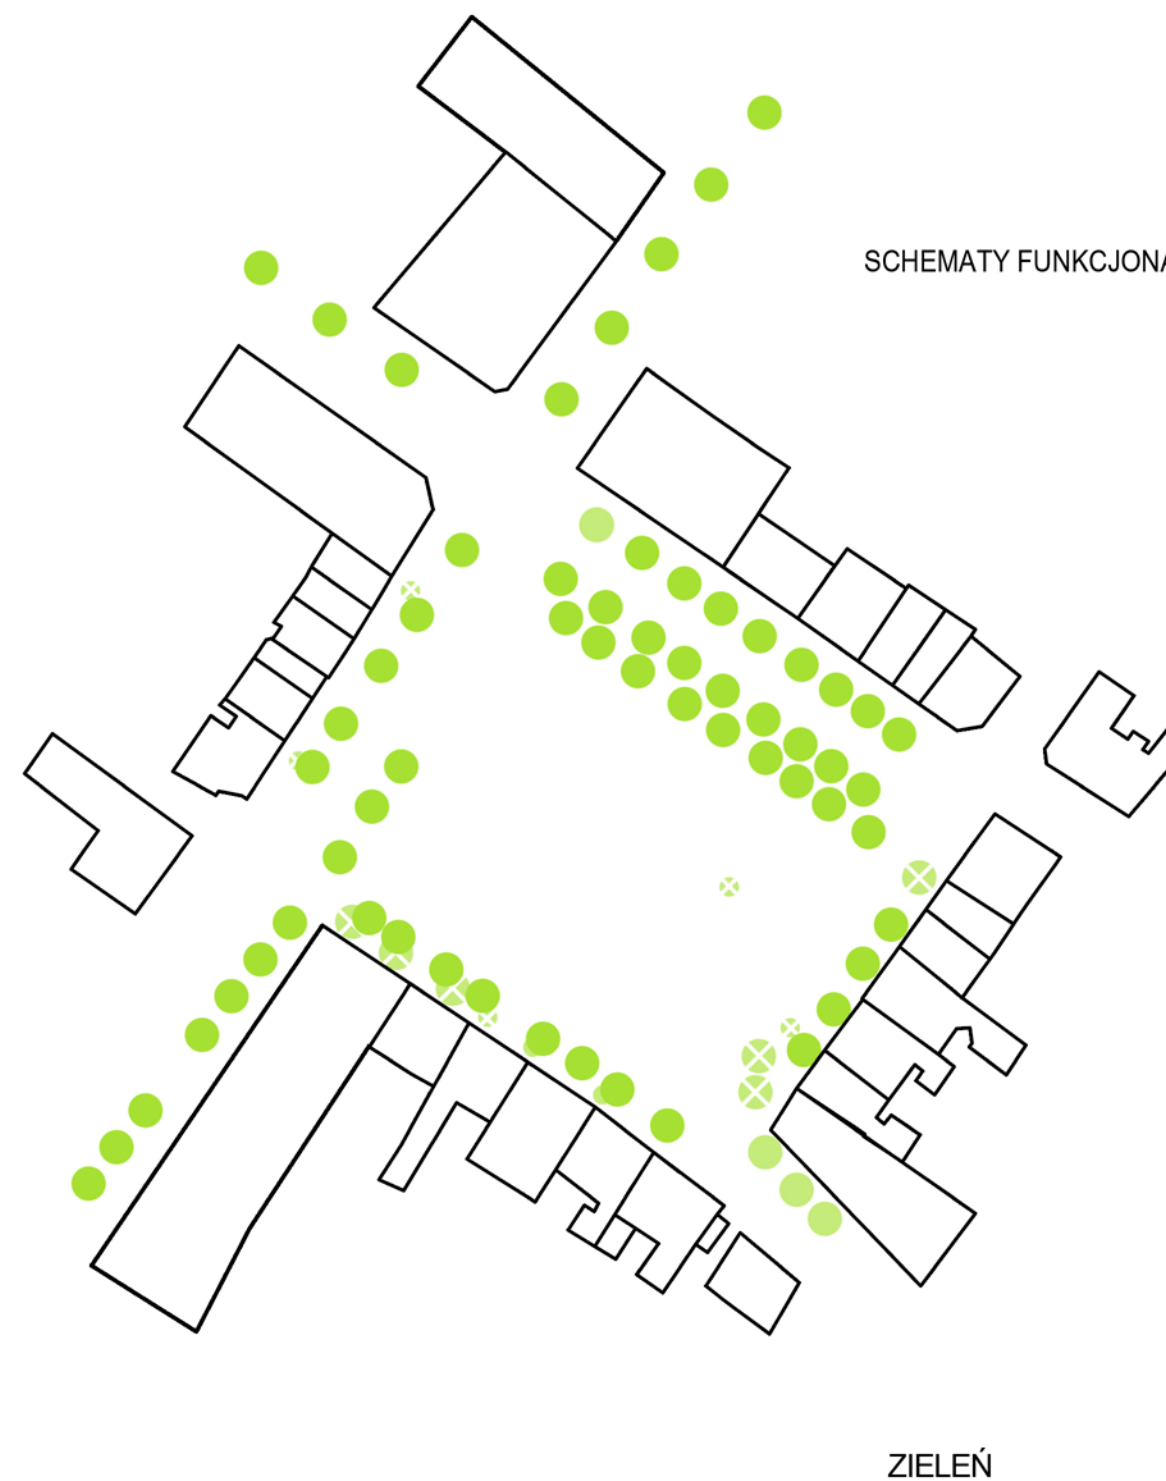

SCHEMATY FUNKCYJNALNE PLACU

ZIELEŃ