

UCHWAŁA Nr

XXIV/241/12

Rady Miejskiej w Jędrzejowie

z dnia

25 października 2012 roku

w sprawie przeznaczenia do sprzedaży w drodze przetargu publicznego nieruchomości komunalnej i obciążenia służebnością drogową.

Na podstawie art. 18 ust. 2 pkt 9 lit. "a" ustawy z dnia 8 marca 1990 roku o samorządzie gminnym / Dz.U. z 2001 roku Nr 142 poz. 1591 z późn. zm./, w związku z art. 13 ust. 1 i art. 37 ust. 1 ustawy z dnia 21 sierpnia 1997 roku o gospodarce nieruchomościami /Dz. U z 2010 r. Nr 102 poz. 651 z późn. zm./

Rada Miejska w Jędrzejowie uchwała co następuje :

§ 1. Przeznaczyć do sprzedaży w drodze przetargu publicznego nieruchomość komunalną, oznaczoną w rejestrach ewidencji gruntów obrębem 04 miasta Jędrzejowa jako działki nr nr 152/5 i 152/6 o łącznej powierzchni 2963 m².

§ 2 Obciążyć służebnością drogową w formie przejazdu i przechodu nieruchomość komunalną położoną w obrębem 04 miasta Jędrzejowa, oznaczoną jako działka nr 152/4, na rzecz działek nr nr 152/5, 152/6.

§ 3. Traci moc uchwała Rady Miejskiej w Jędrzejowie z dnia 17 maja 2012 roku Nr XX/189/12.

§ 4. Wykonanie uchwały powierza się Burmistrzowi Miasta Jędrzejowa.

§ 5. Uchwała wchodzi w życie z dniem powzięcia.

Przewodniczący Rady Miejskiej

mgr Paweł Błaszkiwicz

RADCA PRAWNY

mgr Wiesław Zagala


UZASADNIENIE

Gmina Jędrzejów jest właścicielem nieruchomości położonej w obrębie 04 miasta Jędrzejowa, pomiędzy ulicami Władysława Stanisława Reymonta i Mieszka I, oznaczonej jako działki nr nr 152/4, 152/5, 152/6.

Działki nr nr 152/5 i 152/6 są zbędne gminie do realizacji zadań własnych więc podjęcie uchwały o ich zbyciu w drodze przetargu publicznego jest zasadne.

Ponieważ działki te nie posiadają dostępu do drogi publicznej, należy obciążyć służebnością drogową w formie przejazdu i przechodu działkę nr 152/4, która przylega do ul. Władysława Stanisława Reymonta.

**Z. up. BURMISTRZA
NACZELNIK WYDZIAŁU
Rolnictwa i Gospodarki Gruntami**
mgr Wojciech Abramowicz

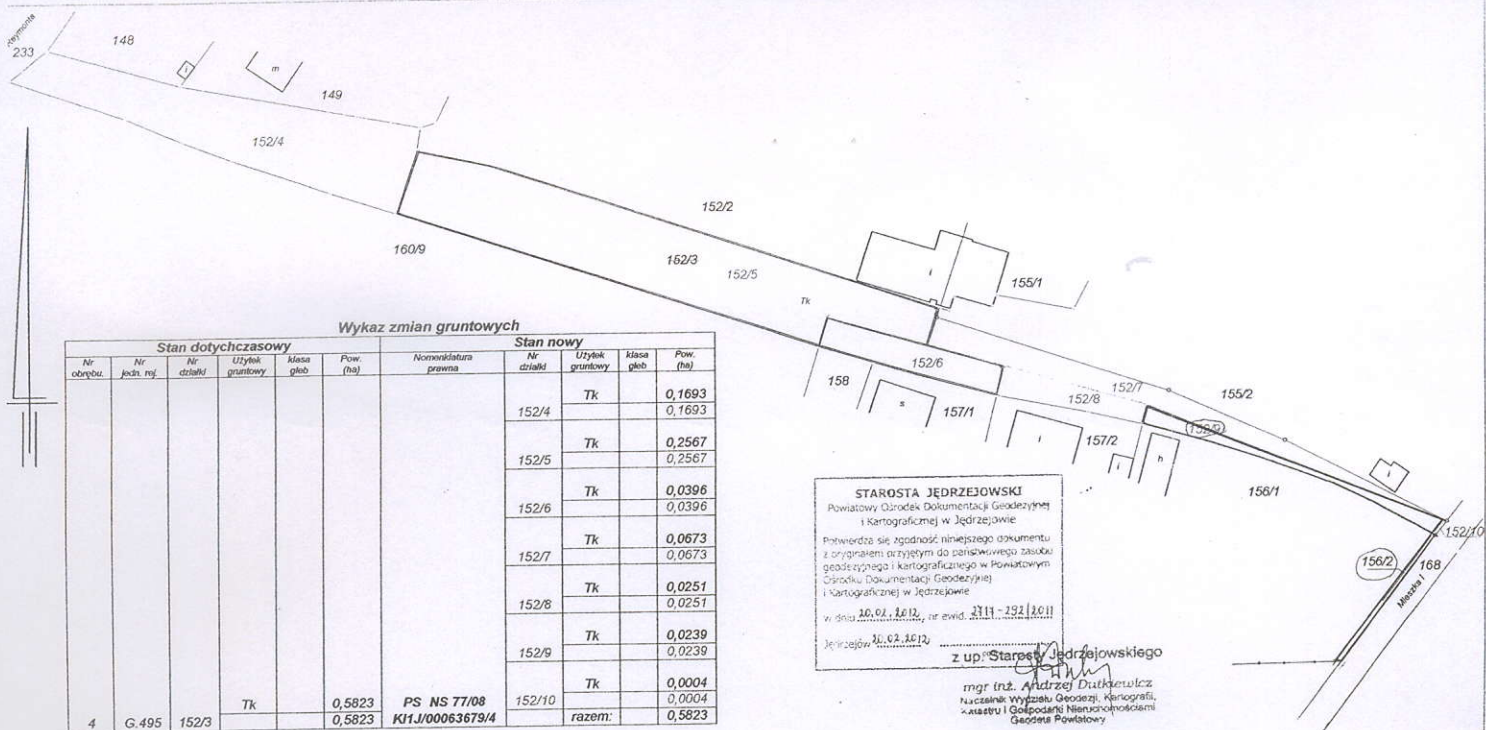

Wykaz zmian gruntowych

Stan dotychczasowy					Stan nowy					
Nr obrębu.	Nr jedn. rej.	Nr działki	Użytek gruntowy	Klasa gleb	Pow. (ha)	Nomoklasyfikacja prawna	Nr działki	Użytek gruntowy	Klasa gleb	Pow. (ha)
							152/4	Tk		0,1693
							152/5	Tk		0,2567
							152/6	Tk		0,0396
							152/7	Tk		0,0673
							152/8	Tk		0,0251
							152/9	Tk		0,0239
							152/10	Tk		0,0004
4	G. 495	152/3	Tk		0,5823	PS NS 77/08 KH1J/00063679/4				0,5823
					0,5823					razem: 0,5823

STAROSTA JĘDRZEJOWSKI
Powiatowy Ośrodek Dokumentacji Geodezyjnej i Kartograficznej w Jędrzejowie

Powierdza się zgodność niniejszego dokumentu z oryginałem otrzymanym do porównawczego zasobu geodezyjnego i kartograficznego w Powiatowym Ośrodku Dokumentacji Geodezyjnej i Kartograficznej w Jędrzejowie

w dniu 16.01.2012, nr ewid. 2111-29212.011
Jędrzejów 16.01.2012

z up. Starosty Jędrzejowskiego

mgr inż. Andrzej Dutkiewicz
naczelnik Wydziału Geodezji, Kartografii i Gospodarki Nieruchomościami
Geodezja Powiatowy

Powierzchnia słownie: pięć tysięcy osiemset dwadzieścia trzy metry kwadratowe.

woj. świętokrzyskie powiat jędrzejowski jednostka ewidencyjna: miasto Jędrzejów	skala 1:1000	MAPA Z PROJEKTEM PODZIAŁU NIERUCHOMOŚCI	- Mapa powstała na podstawie danych z ewidencji gruntów. - Wykazane na mapie granice nieruchomości podlegającej podziałowi są zgodne z danymi ewidencyjnymi. - Wstępny projekt podziału nieruchomości został zaopiniowany pozytywnie postanowieniem GP. 6742.75.2011 z dnia 2011-12-06 wydanym przez Burmistrza Miasta Jędrzejowa. - Działkę nr 152/4 należy obciążyć służebnością przejazdu do działki 152/5. - Działkę nr 152/6 wydziela się celem powiększenia sąsiedniej nieruchomości nr 157/1 i 158. - Działkę nr 152/7 wydziela się celem powiększenia sąsiedniej nieruchomości nr 155/2. - Działkę nr 152/8 wydziela się celem powiększenia sąsiedniej nieruchomości nr 157/2. - Działkę nr 152/9 wydziela się celem powiększenia sąsiedniej nieruchomości nr 156/1. - Działkę nr 152/10 wydziela się celem powiększenia sąsiedniej nieruchomości nr 156/2.	FIRMA USŁUGOWO - HANDLOWA "GODEZJA" 38-300 Jędrzejów - ul. Przemysłowa 30 tel. (041) 386-11-95 NIP 656-113-22-95 REGON 250616748 Marcin Olesinski Inżynier Geodeta olesinska@wp.pl tel. 807 642 844 Jędrzejów 2012-02-08
--	-----------------	--	---	--