



SCENARIUSZE UŻYTKOWANIA RYNKU

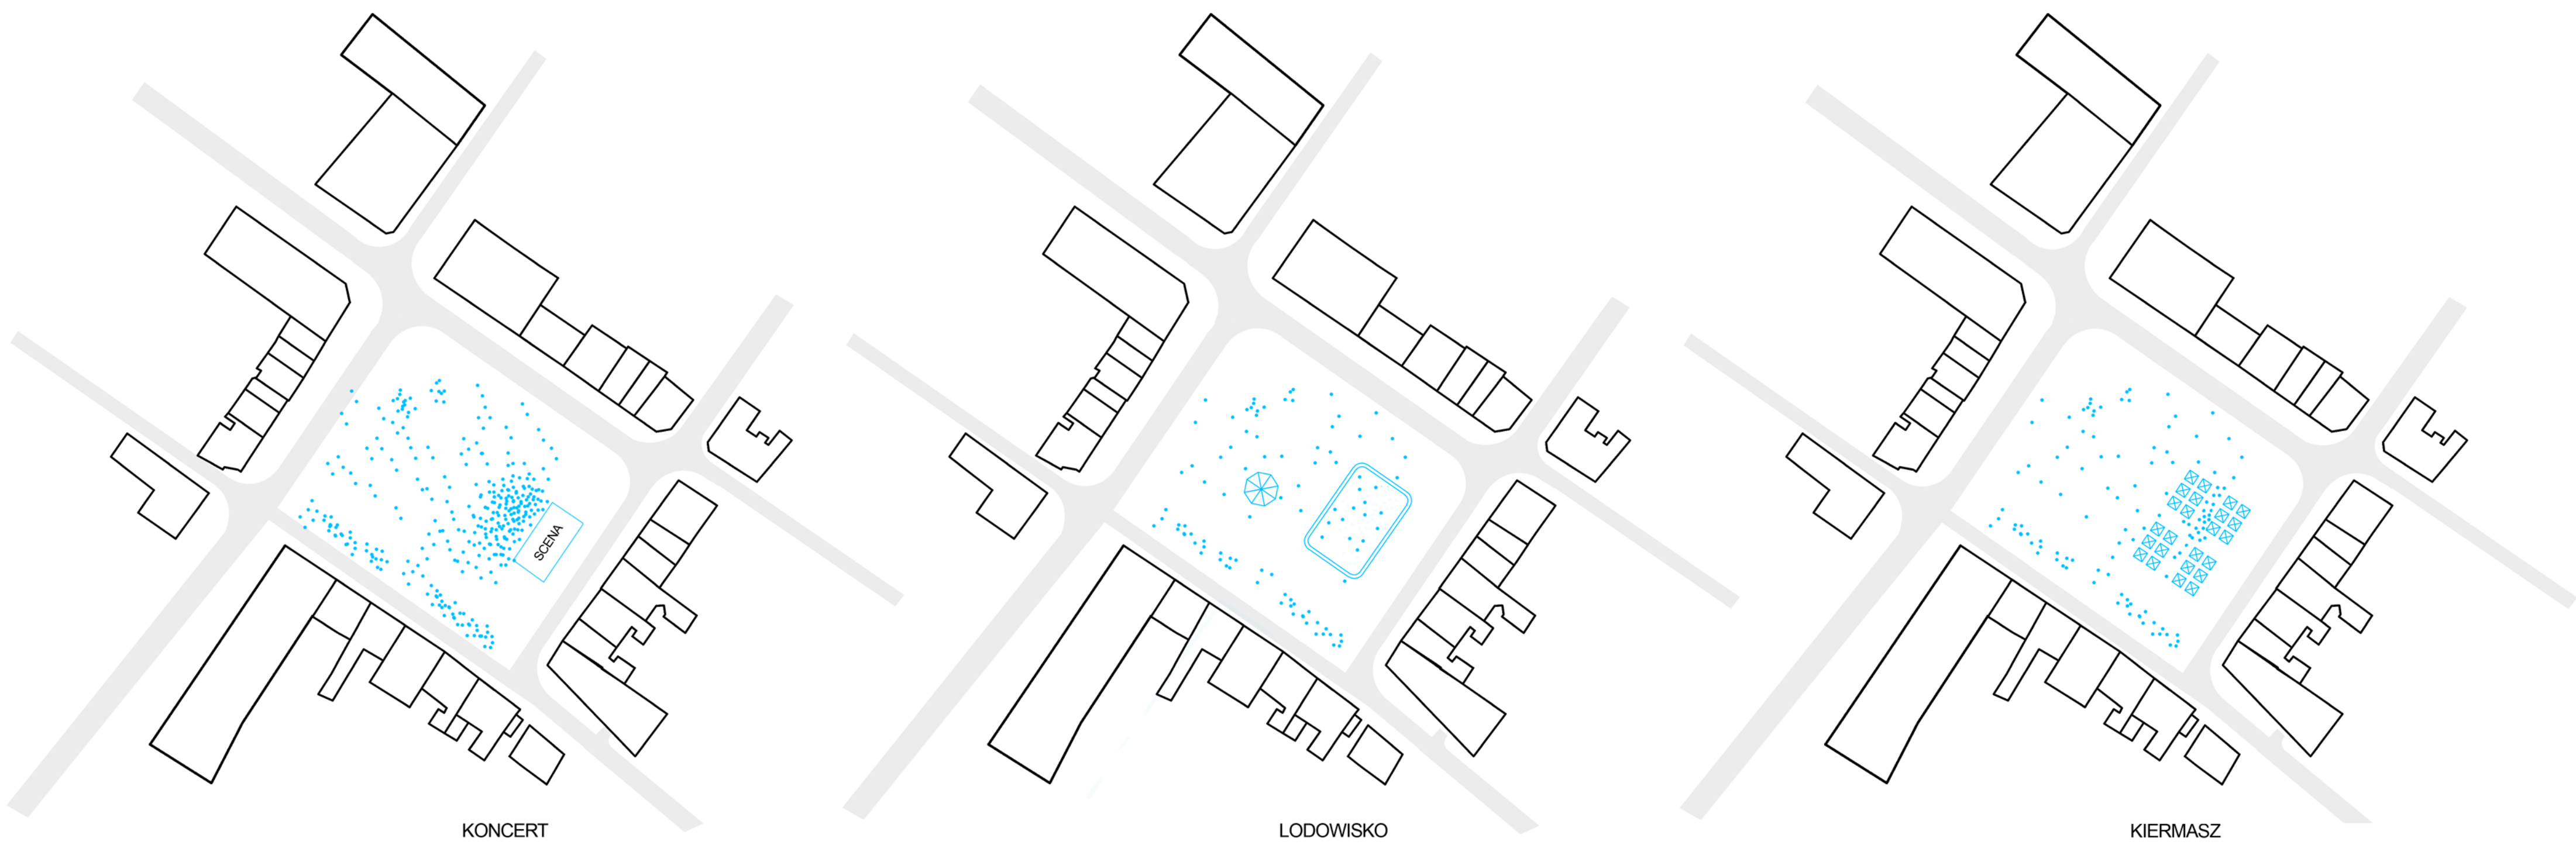

WIDOK NA NAROŻNIK POŁUDNIOWO-WSCHODNI

WSTĘPNA KONCEPCJA BUDYNKU "A"  
SCHEMAT FUNKCYJONALNY

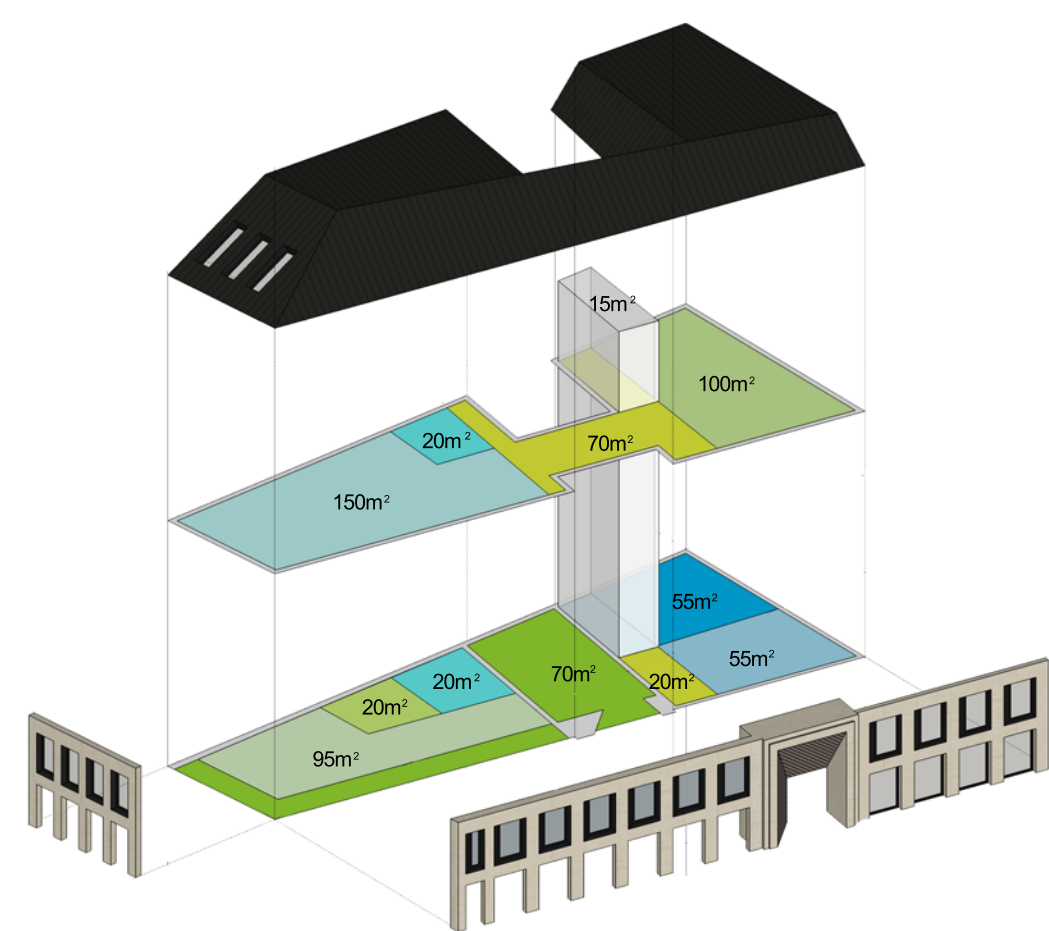


- |                         |                              |
|-------------------------|------------------------------|
| ZAPLECZE TECHNICZNE     | SALA OBSŁUGI GRUP            |
| LOKALE USŁUGOWE         | BUFET                        |
| SALA WIELOFUNKCYJNA     | PATIO, PODCIENIE             |
| KOMUNIKACJA PIONOWA     | FOYER                        |
| POMIESZCZENIA SANITARNE | POWIERZCHNIA UŻYTKOWA: 605m² |



WIDOK NA PIERZEJĘ POŁUDNIOWĄ

WSTĘPNA KONCEPCJA BUDYNKU "B"  
SCHEMAT FUNKCYJONALNY

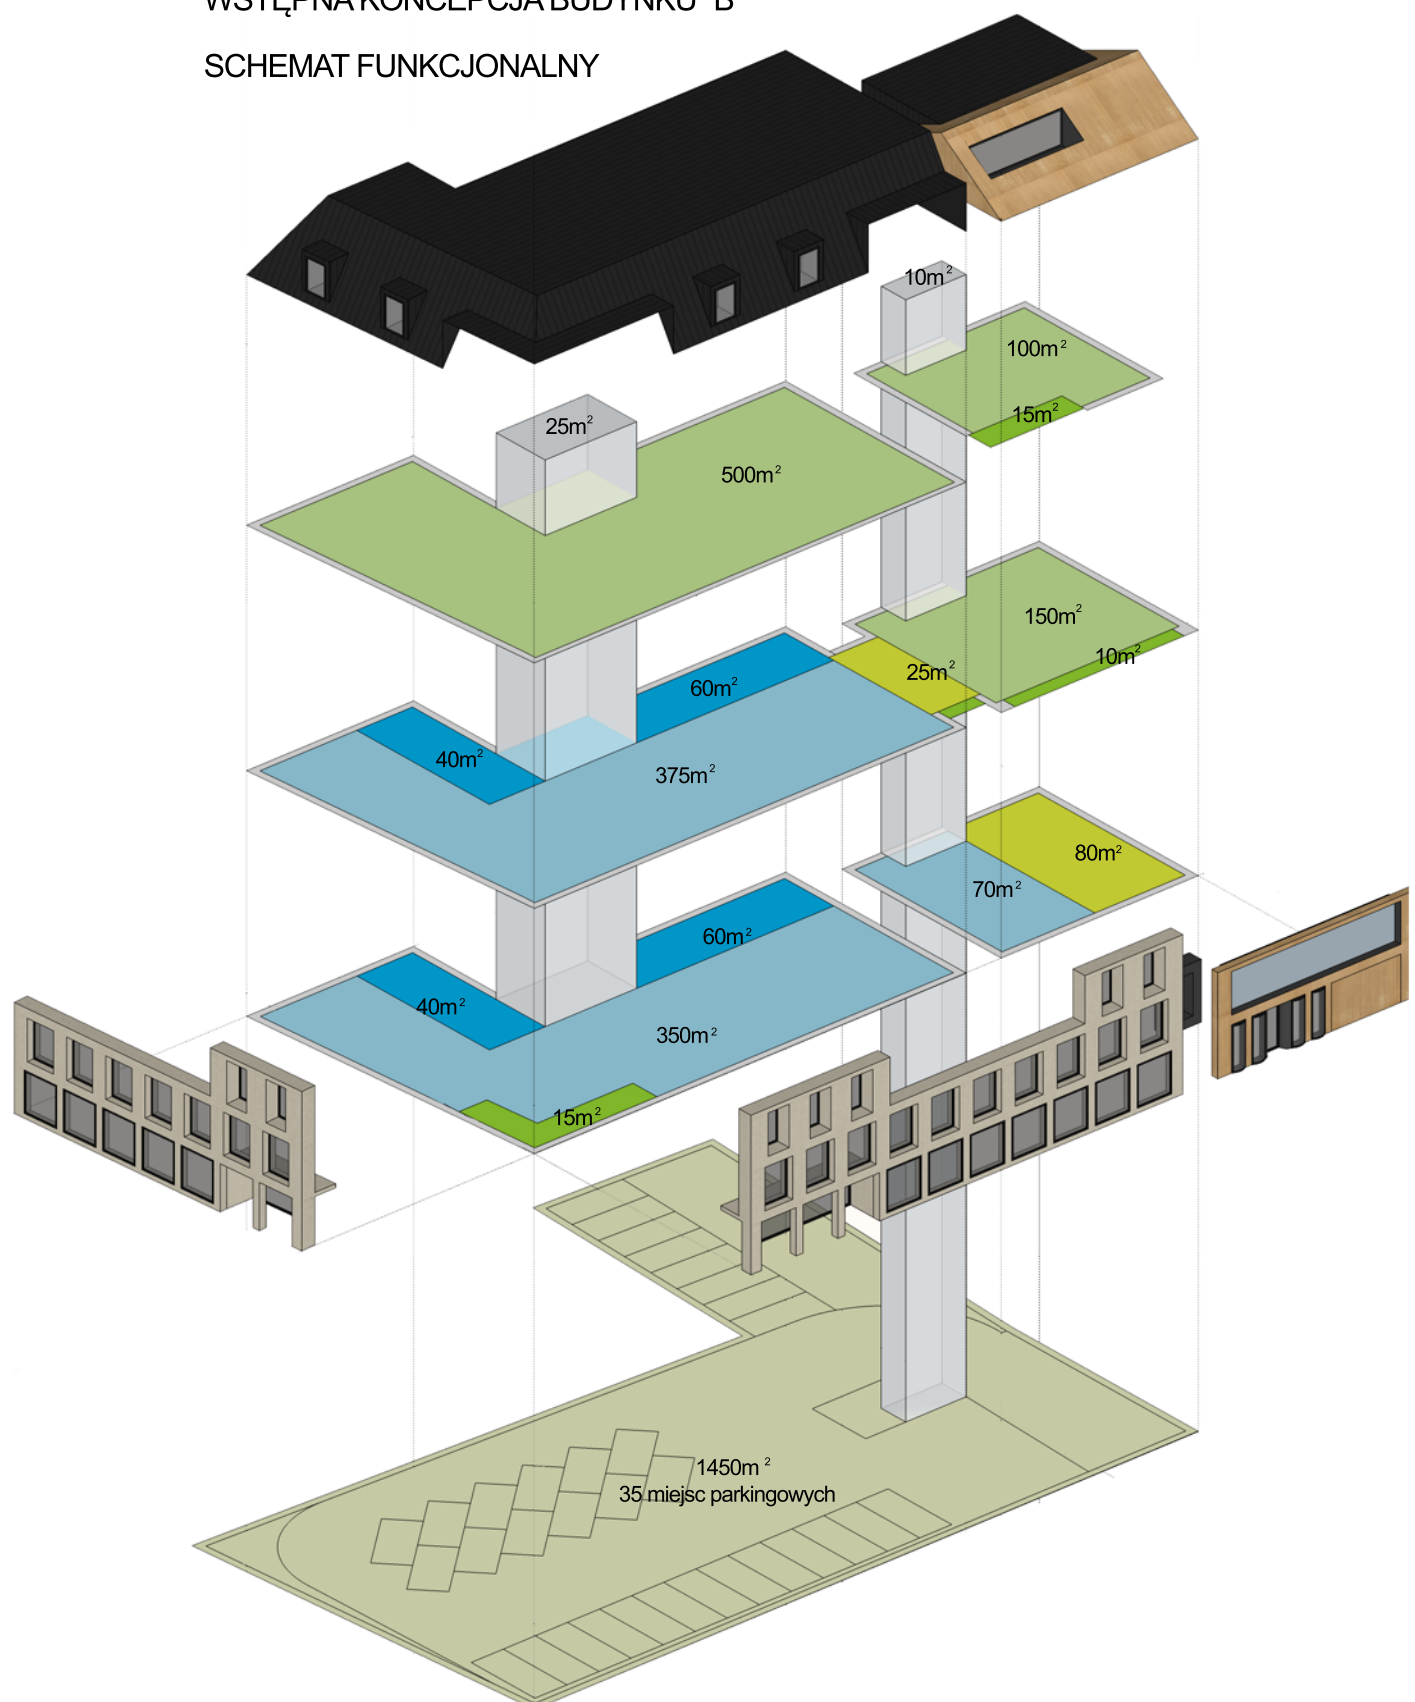

- |                         |                               |
|-------------------------|-------------------------------|
| ZAPLECZE TECHNICZNE     | BIURA, ADMINISTRACJA          |
| LOKALE USŁUGOWE         | PODCIENIE, BALKONY, LOGGIE    |
| KOMUNIKACJA PIONOWA     | KOMUNIKACJA, ZJAZD DO GARAŻU  |
| HALA GARAŻU PODZIEMNEGO | POWIERZCHNIA USŁUGOWA: 1745m² |