

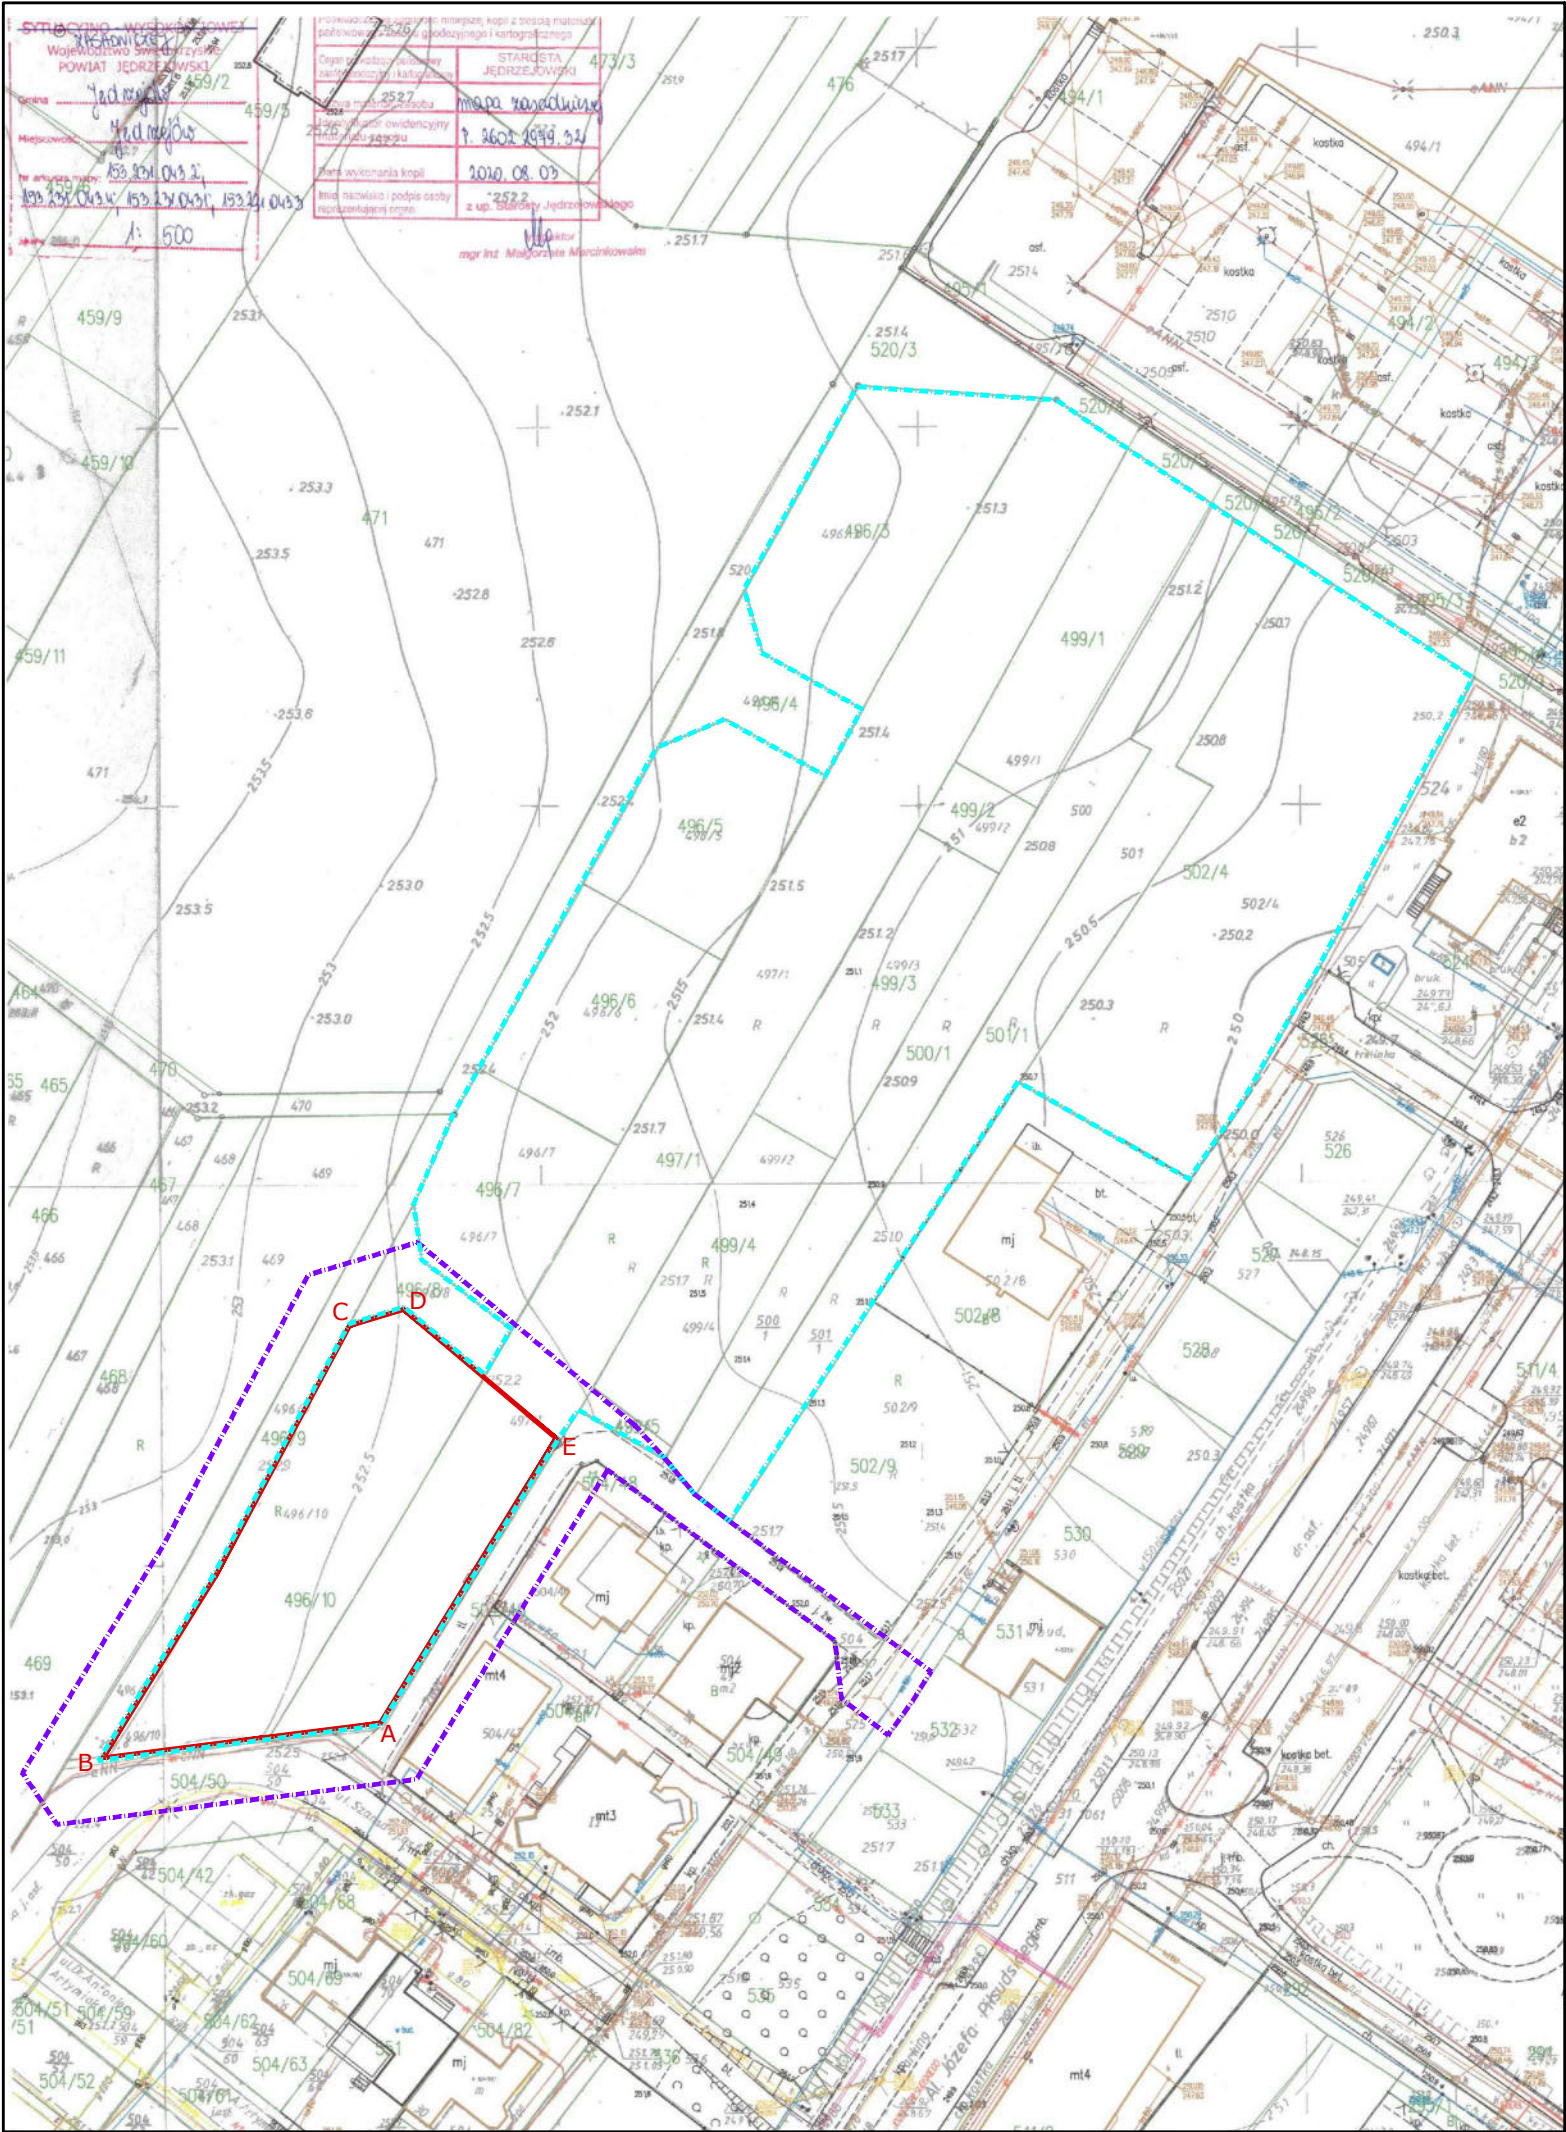
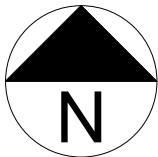


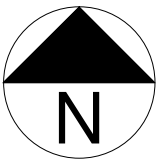

LEGENDA:

- A — E** TEREN INWESTYCJI - DZ. NR 496/10, 497/1
OBR. 0004 JĘDRZEJÓW, J.E. 260202_4 JĘDRZEJÓW
- — — — —** GRANICA WŁASNOŚCI INWESTORA - DZ. NR 496/10, 497/1, 496/7, 496/6, 496/5, 496/3, 499/5, 499/4,
499/3, 499/2, 499/1, 500/1, 501/1, 502/4
OBR. 0004 JĘDRZEJÓW, J.E. 260202_4 JĘDRZEJÓW
- — — — —** OBSZAR ODDZIAŁYWANIA INWESTYCJI - DZ. NR 496/10, 497/1, 469, 496/9, 496/8, 499/5, 504/46, 525,
504/48, 504/47, 504/50 OBR. 0004 JĘDRZEJÓW, J.E. 260202_4 JĘDRZEJÓW

JEDNOSTKA PROJEKTOWA:	ANDRZEJ KRAWCZYK ARCHITEKT
PRACOWNIA:	P R A C O W N I A P R O J E K T O W A
ADRES:	28-600 KAZIMIERZA WIELKA, UL. PRZEMYSŁOWA 57
TEL:	501-177-473
MAIL:	akawcuk@gmail.com
TREŚĆ RYSUNKU:	Teren inwestycji i obszar oddziaływania
SKALA:	1:1000
DATA:	12.2022
WERSJA:	PZT-00
PROJEKT:	BUDOWA BUDYNKU MIESZKALNEGO WIELOKRODZINNEGO Z GARAŻEM PODZIEMNYM I INFRASTRUKTURA TECHNICZNA I DROGOWA NA DZIAŁKACH NR 496/10, 497/1, 496/7, 496/6, 496/5, 496/3, 499/5, 499/4, 499/3, 499/2, 499/1, 500/1, 501/1, 502/4 OBR. 0004 JĘDRZEJÓW, J.E. 260202_4 JĘDRZEJÓW PRZY UL. SZANSAW JĘDRZEJÓWIE
PROJEKTANT:	mgr inż. arch. Andrzej Krawczyk
DEC. NR 214/SWOK/2015	DEC. NR 214/SWOK/2015
PODPISEK:	
PRACOWNIA:	OPRACOWANIE SA WŁASNOŚCIĄ JEDNOSTKI PROJEKTOWEJ. ANDRZEJ KRAWCZYK ARCHITEKT PRACOWNIA PROJEKTOWA. AUTORSKI ZABRANEK.

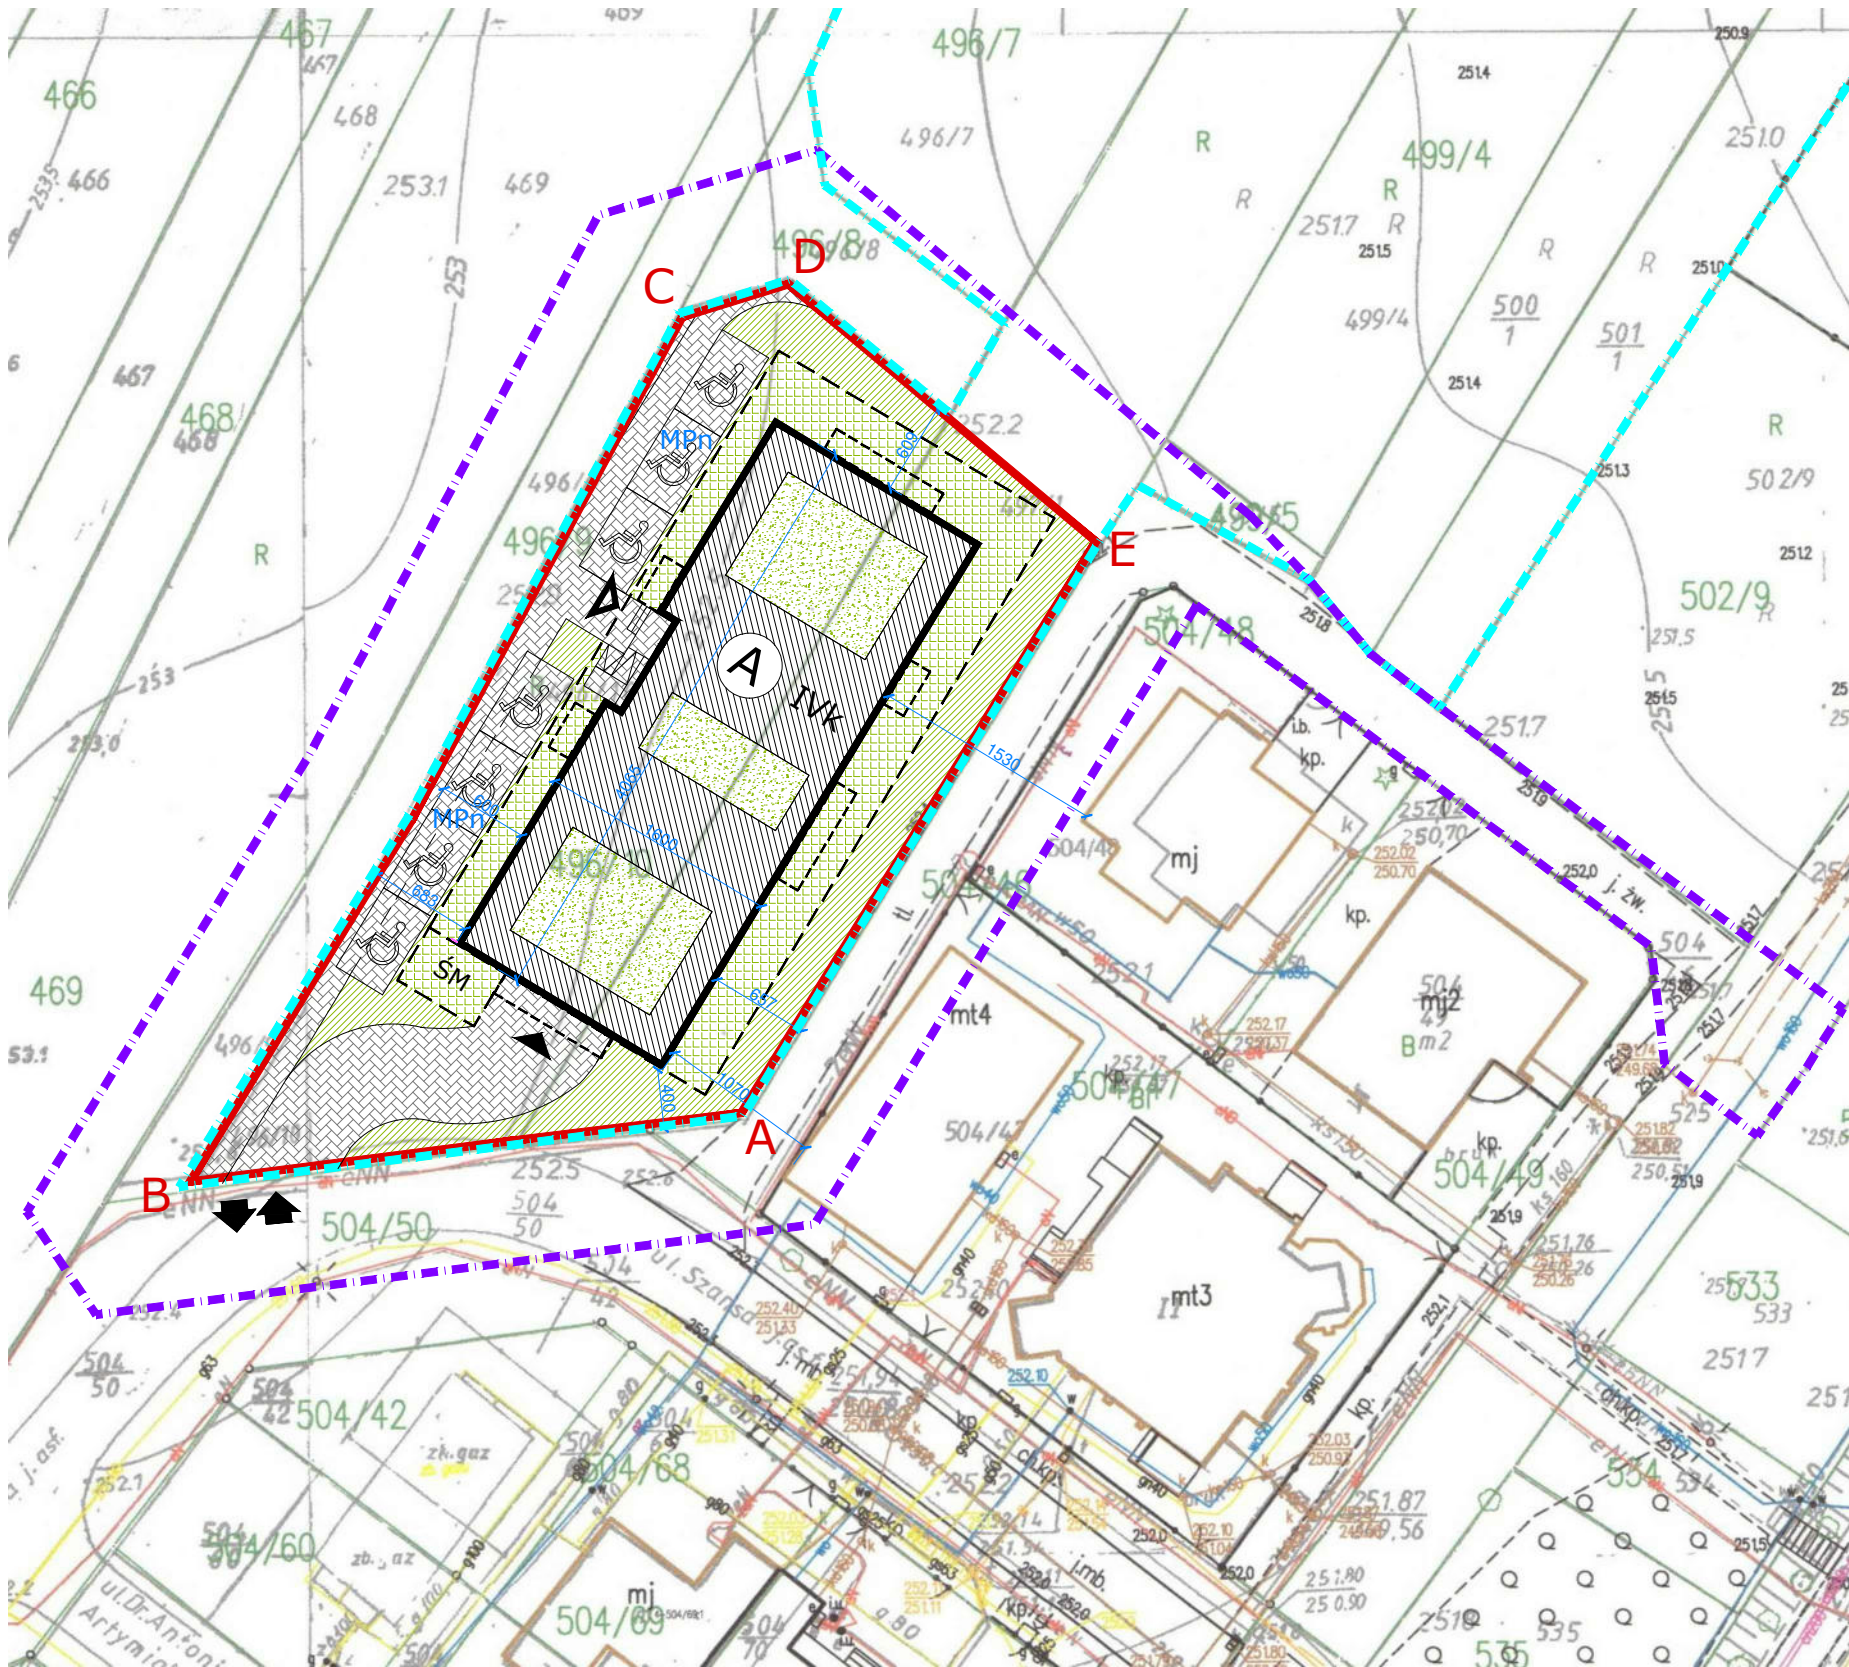

LEGENDA:

- A—E** TEREN INWESTYCJI - DZ. NR 496/10, 497/1 OBR. 0004 JĘDRZEJÓW, J.E. 260202_4 JĘDRZEJÓW
- GRANICA WŁAŚNOŚCI INWESTORA - DZ. NR 496/10, 497/1, 496/7, 496/6, 496/5, 496/3, 499/5, 499/4, 499/3, 499/2, 499/1, 500/1, 501/1, 502/4 OBR. 0004 JĘDRZEJÓW, J.E. 260202_4 JĘDRZEJÓW
- OBSZAR ODDZIAŁYWANIA INWESTYCJI - DZ. NR 496/10, 497/1, 469, 496/9, 496/8, 499/5, 504/46, 525, 504/48, 504/47, 504/50 OBR. 0004 JĘDRZEJÓW, J.E. 260202_4 JĘDRZEJÓW
- (A)** PROJEKTOWANY BUDYNEK MIESZKALNY WIELORODZINNY Z GARAŻEM PODZIEMNYM
- ▲** PROJ. WEJŚCIE GŁÓWNE DO BUDYNKU
- ▲** PROJ. WJAZD DO GARAŻU PODZIEMNEGO
- ŚCIANA ZEWNĘTRZNA PARTERU BUDYNKU
- OBRYŚ KONDYGNACJI PODZIEMNEJ
- OBRYŚ NADWISZEŃ - BALKONY
- POWIERZCHNIA BIOLOGICZNIE CZYNNNA 100% -TRAWNIKI, ZIELEŃ URZĄDZONA
- STROPODACH ZIELONY GARAŻU PODZIEMNEGO
- STROPODACH ZIELONY BUDYNKU
- MPn** PROJ. ZEW. MIEJSCA PARK. DLA SAM. OSOBOWYCH DLA OSÓB Z NIEPEŁNOSPRAWNOŚCIAMI O WYM. 3,6mx6,0m
- PROJ. POWIERZCHNIA UTWARDZONA
- SM** MIEJSCA SKŁADOWANIA ODPADÓW STAŁYCH - ŚMIETNIK

ZESTAW. IŁOŚĆ. I POWIERZCHN. TERENU OBJĘTEGO WNIOSEM		
1	POWIERZCHNIA TERENU INWESTYCJI = POWIERZCHNI TERENU PODLEGAJĄCEMU PRZEKSZTAŁCENIU	1 800,00 m ² 100,00%
2	POWIERZCHNIA ZABUDOWY	650,00m ² 36,11%
3	POWIERZCHNIA BIOLOGICZNIE CZYNNNA - ŁĄCZNIE	604,00m ² 33,55%
	POWIERZCHNIA BIOLOGICZNIE CZYNNNA - 100%	344,00m ²
	POWIERZCHNIA BIOLOGICZNIE CZYNNNA - STROPODACHY ZIELONE	260,00m ² 520,00m ² x 50%
4	POW. UTWARDZONA - DOJŚCIA, DOJAZDY	450,00m ²
5	LOKALE MIESZKALNE	34
6	MIEJSCA PARKINGOWE NAZIEMNE	7
7	MIEJSCA PARKINGOWE W GARAŻU PODZIEMNYM	26



JEDNOSTKA PROJEKTOWA: **ANDRZEJ KRAWCZYK ARCHITEKT PRACOWNIA PROJEKTOWA**
28-500 KAZIMIERZA WIELKA, UL. PRZEMYSŁOWA 57
tel:501-177-475 mail: aka.biuro@gmail.com

TREŚĆ RYSUNKU: **Zagospodarowanie terenu**
SKALA: **1:500** DATA: **12.2022**

NR RYSUNKU: **PZT-01**

PROJEKT: **BUDOWA BUDYNKU MIESZKALNEGO WIELORODZINNEGO Z GARAŻEM PODZIEMNYM Z INFRASTRUKTURĄ TECHNICZNĄ I DROGOWĄ NA DZIAŁKACH NR 496/10, 497/1 OBR. 0004 JĘDRZEJÓW, J.E. 260202_4 JĘDRZEJÓW PRZY UL. SZANSA W JĘDRZEJÓWIE**

PROJEKTANT: **mgr inż. arch. Andrzej Krawczyk**
upr. w specjal. architektonicznej do projekt. bez ograniczeń
DEC. NR 214/SWOK/2015

POPFIS: **PRAWA AUTORSKIE DOTYCZĄCEGO NINIEJSZEGO OPRACOWANIA SĄ WŁASNOŚCIĄ JEDNOSTKI PROJEKTOWEJ: ANDRZEJ KRAWCZYK ARCHITEKT PRACOWNIA PROJEKTOWA. KOPIOWANIE I ROZPOWISZCZANIE BEZ ZEZWOLENIA AUTORA JEST ZABRONIONE.**

