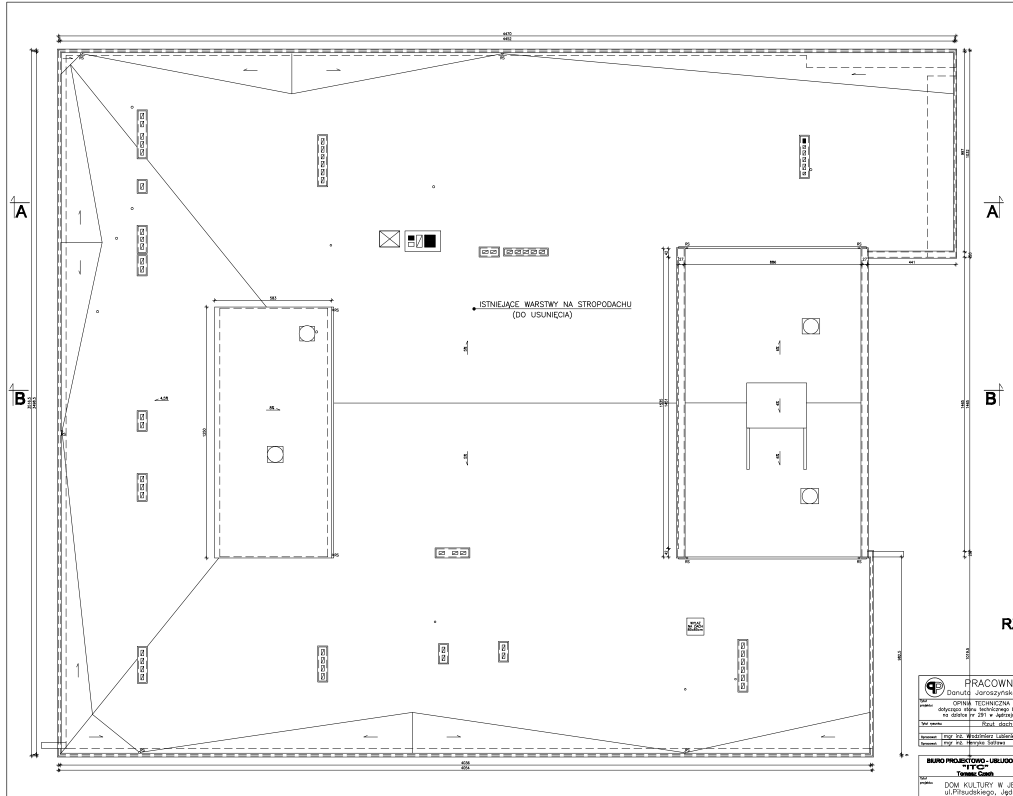

RZUT DACHU
skala 1:100

PRACOWNIA PROJEKTOWA
Danuta Jaroszyńska-Ziach
Kielce
ul.Sadowa 7b/5

Tytuł projektu:	OPINIA TECHNICZNA BUDOWLANA dotycząca stanu technicznego budynku Domu Kultury na działce nr 291 w Jędrzejowie, ul. Piłsudskiego	Nr rysunku: 4	
Tytuł rysunku:	Rzut dachu	Skala: 1:100	
		Podpis:	Data:
Opracował:	mgr inż. Włodzimierz Lubieniecki KL-388/88		03.07
Opracował:	mgr inż. Henryka Sałława		

BIURO PROJEKTOWO - USŁUGOWE
"ITC"
Tomasz Czech
ul.Mazurska 68/27
25-345 Kielce
tel.606-326-503
mail: itc@ekielce.pl

Tytuł projektu:	DOM KULTURY W JĘDRZEJOWIE ul.Piłsudskiego, Jędrzejów	Nr rysunku: 4	
Tytuł rysunku:	RZUT DACHU	Skala: 1:100	
Branża: Architektura	Stadium: INWENTARYZACJA BUDOWLANA	Podpis:	Data:
Opracowanie:	mgr inż. Tomasz Czech	Czech	01.2007