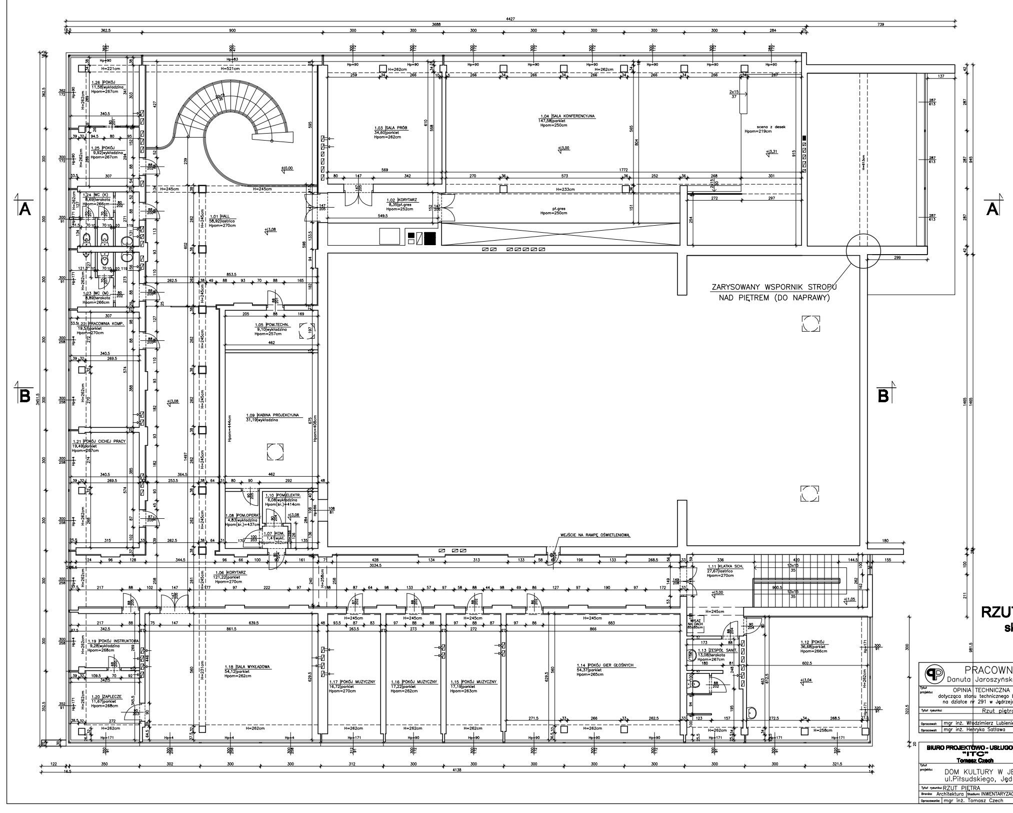
A
B
1.01 HALL 58,92 lastrico Hpom=270cm
1.02 KORYTARZ 8,35 pł.gres Hpom=252cm
1.03 SALA PRÓB 34,60 parkiet Hpom=262cm
1.04 SALA KONFERENCYJNA 147,58 parkiet Hpom=250cm
pł.gres Hpom=250cm
scena z desek Hpom=219cm
1.05 POM.TECHN. 9,10 wykładzina Hpom=257cm
1.06 KORYTARZ 121,22 parkiet Hpom=270cm
1.07 KOM. 1,41 wykł. Hpom=262cm
1.08 POM.OPERAT. 4,83 wykładzina Hpom(śr.)=437cm
1.09 KABINA PROJEKCYJNA 31,19 wykładzina
1.10 POM.ELEKTR. 6,08 wykładzina Hpom(śr.)=414cm
1.11 KLATKA SCH. 27,67 lastrico Hpom=270cm
1.12 POKÓJ 36,68 parkiet Hpom=266cm
1.13 ZESPÓŁ SANIT. 13,08 terakota Hpom=267cm
1.14 POKÓJ GIER GŁOŚNYCH 54,37 parkiet Hpom=265cm
1.15 POKÓJ MUZYCZNY 17,19 parkiet Hpom=263cm
1.16 POKÓJ MUZYCZNY 17,22 parkiet Hpom=262cm
1.17 POKÓJ MUZYCZNY 16,72 parkiet Hpom=270cm
1.18 SALA WYKŁADOWA 54,12 parkiet Hpom=262cm
1.19 POKÓJ INSTRUKTORA 9,28 wykładzina Hpom=268cm
1.20 ZAPLECZE 11,67 parkiet Hpom=268cm
1.21 POKÓJ CICHEJ PRACY 19,49 parkiet Hpom=267cm
1.22 PRACOWNIA KOMP. 19,51 parkiet Hpom=270cm
1.23 WC (M) 8,89 terakota Hpom=266cm
1.24 WC (K) 8,69 terakota Hpom=266cm
1.25 POKÓJ 9,92 wykładzina Hpom=267cm
1.26 POKÓJ 11,58 wykładzina Hpom=267cm
WEJŚCIE NA RAMPĘ OŚWIETLENIOWĄ
WYŁAZ NA DACH 85x85cm
ZARYSOWANY WSPORNIK STROPU NAD PIĘTREM (DO NAPRAWY)
4427
3688
4138
3451.5
±0.00
+3,08
+3,00
+3,31
+3,04
+1,05

RZUT PIĘTRA
skala 1:100

PRACOWNIA PROJEKTOWA
Danuta Jaroszyńska-Ziach
Kielce
ul.Sadowa 7b/5

Tytuł projektu: OPINIA TECHNICZNA BUDOWLANA
dotycząca stanu technicznego budynku Domu Kultury
na działce nr 291 w Jędrzejowie, ul. Piłsudskiego

Nr rysunku: 3

Tytuł rysunku: Rzut piętra

Skala: 1:100

Opracował: mgr inż. Włodzimierz Lubieniecki KL-388/88

Opracował: mgr inż. Henryka Sałława

Podpis:

Data: 03.07

BIURO PROJEKTOWO - USŁUGOWE
"ITC"
Tomasz Czech

ul.Mazurska 68/27
25-345 Kielce
tel.606-326-503
mail: itc@ekielce.pl

Tytuł projektu: DOM KULTURY W JĘDRZEJOWIE
ul.Piłsudskiego, Jędrzejów

Nr rysunku: 3

Tytuł rysunku: RZUT PIĘTRA

Skala: 1:100

Branża: Architektura

Stadium: INWENTARYZACJA BUDOWLANA

Opracowanie: mgr inż. Tomasz Czech

Podpis: Czech

Data: 01.2007