



AKSONOMETRIA - STREFA HISTORYCZNA

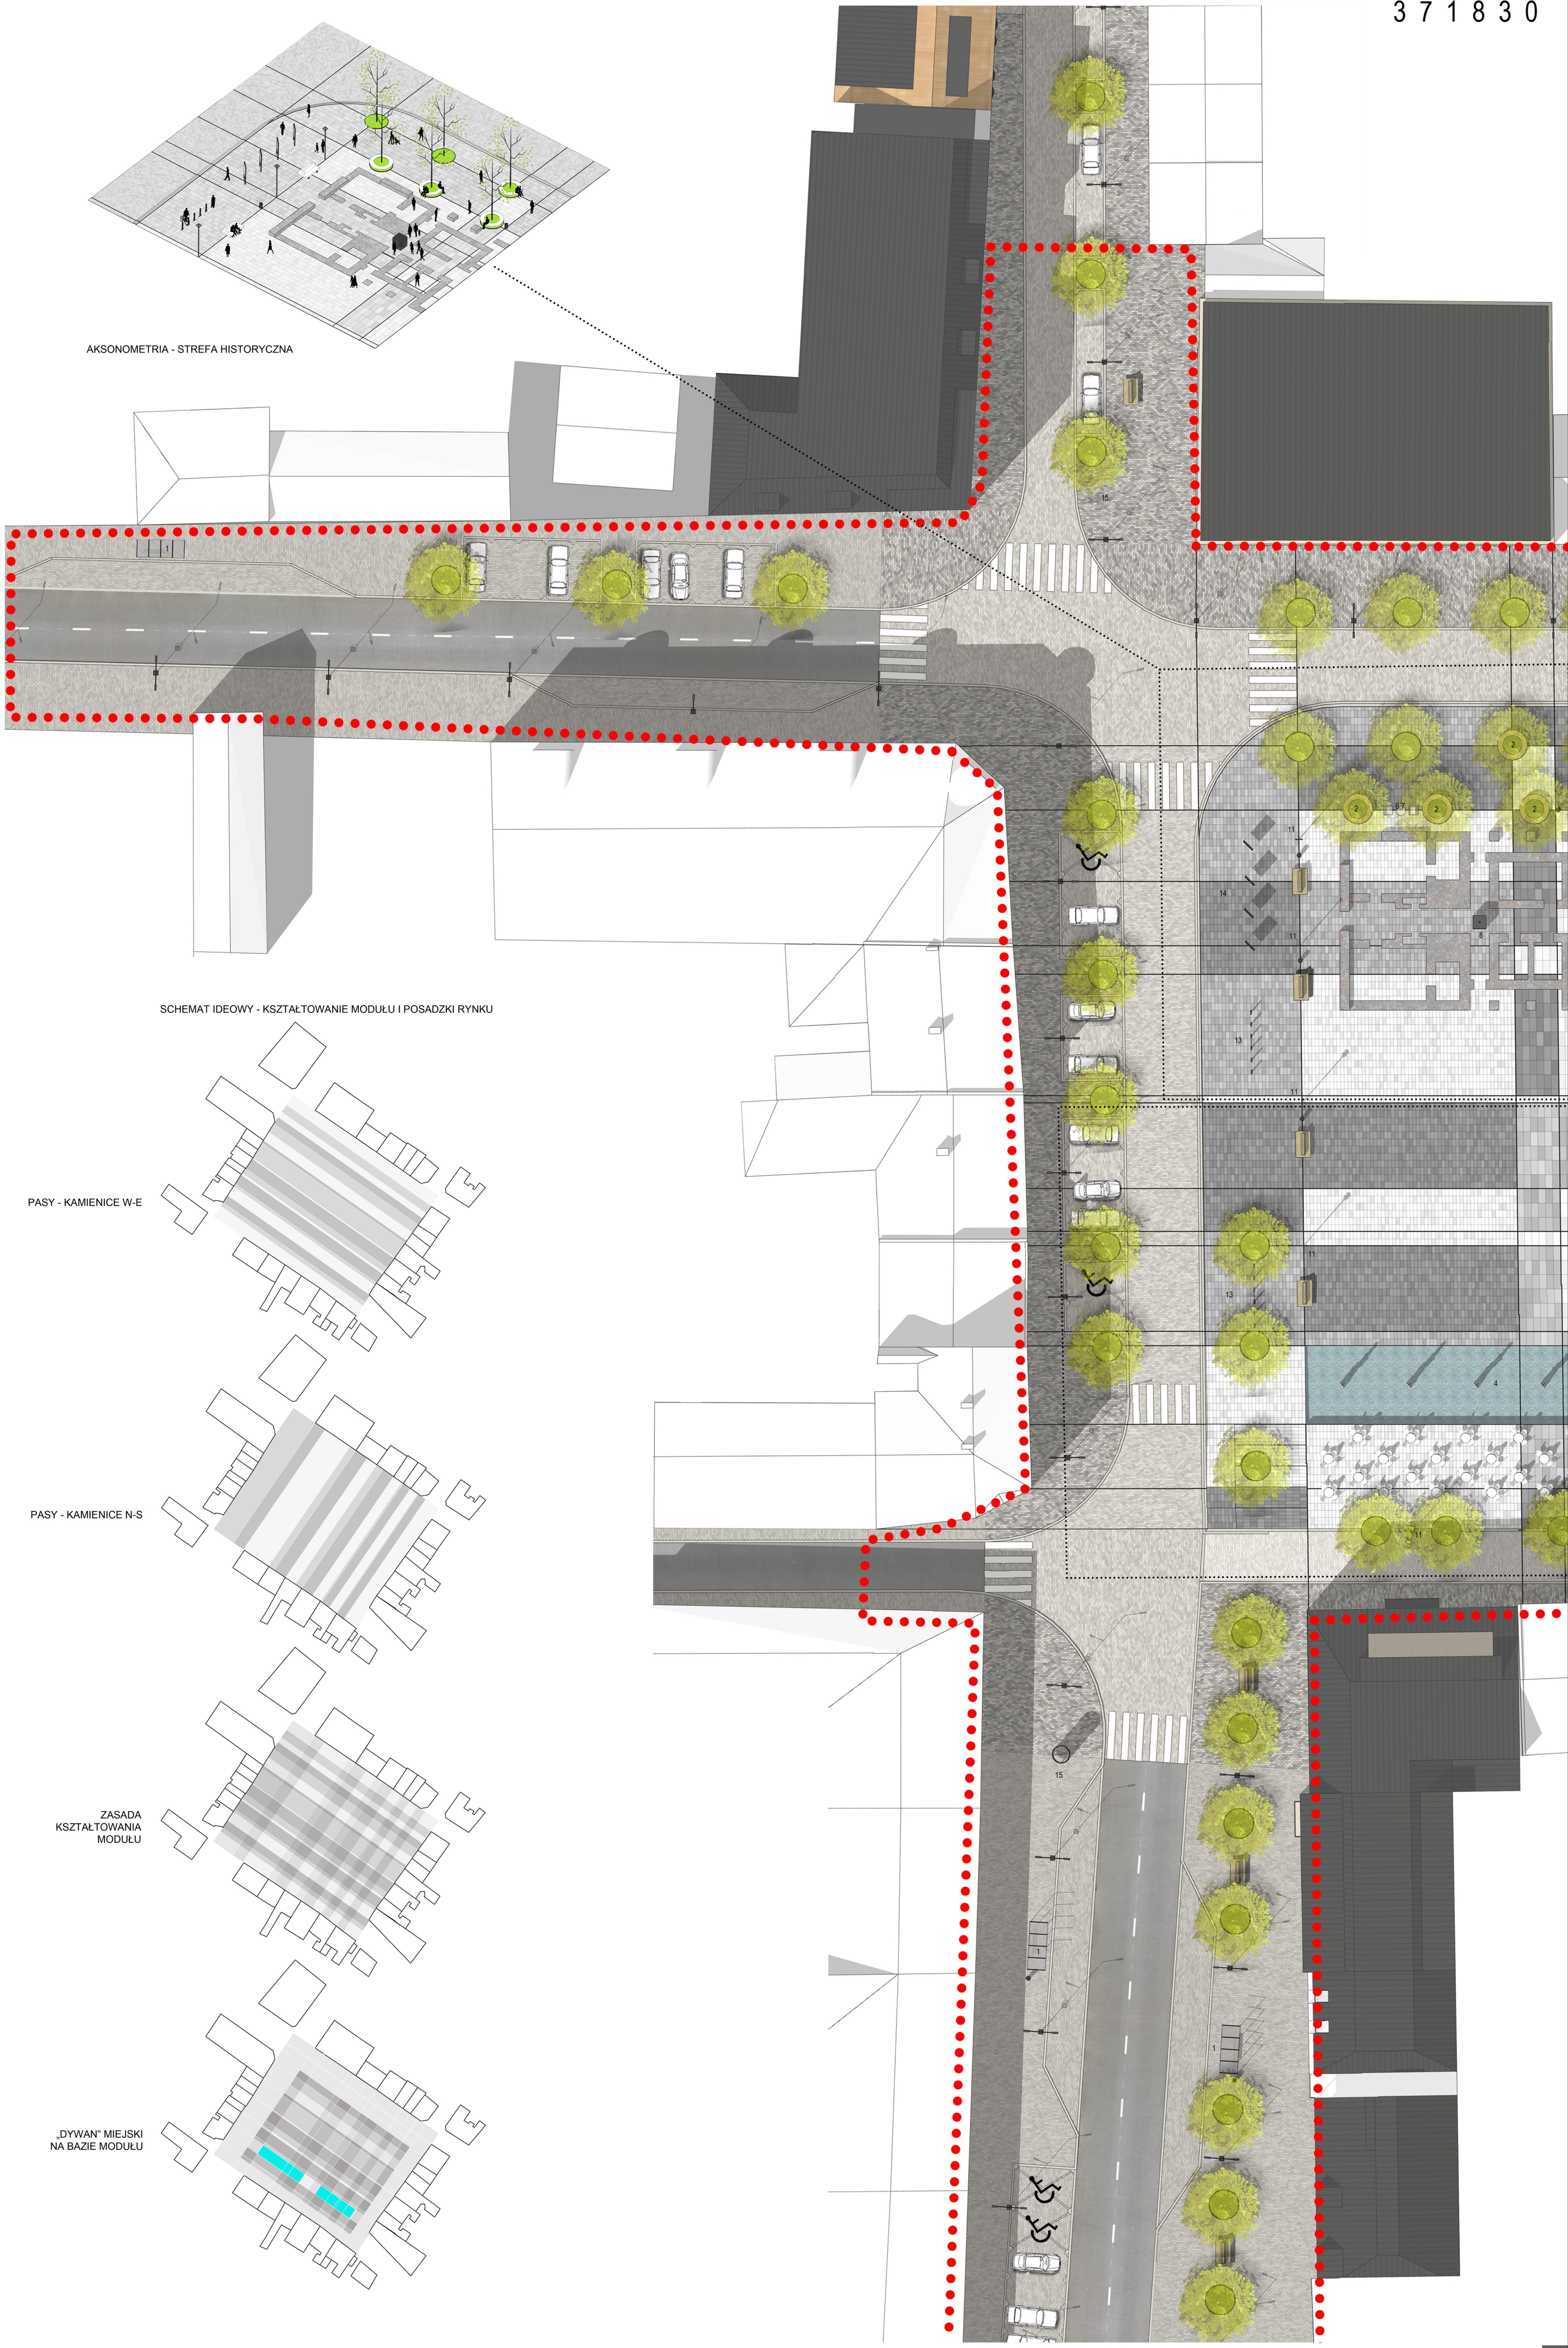


SCHEMAT IDEOWY - KSZTAŁTOWANIE MODUŁU I POSADZKI RYNKU


PASY - KAMIENCE W-E

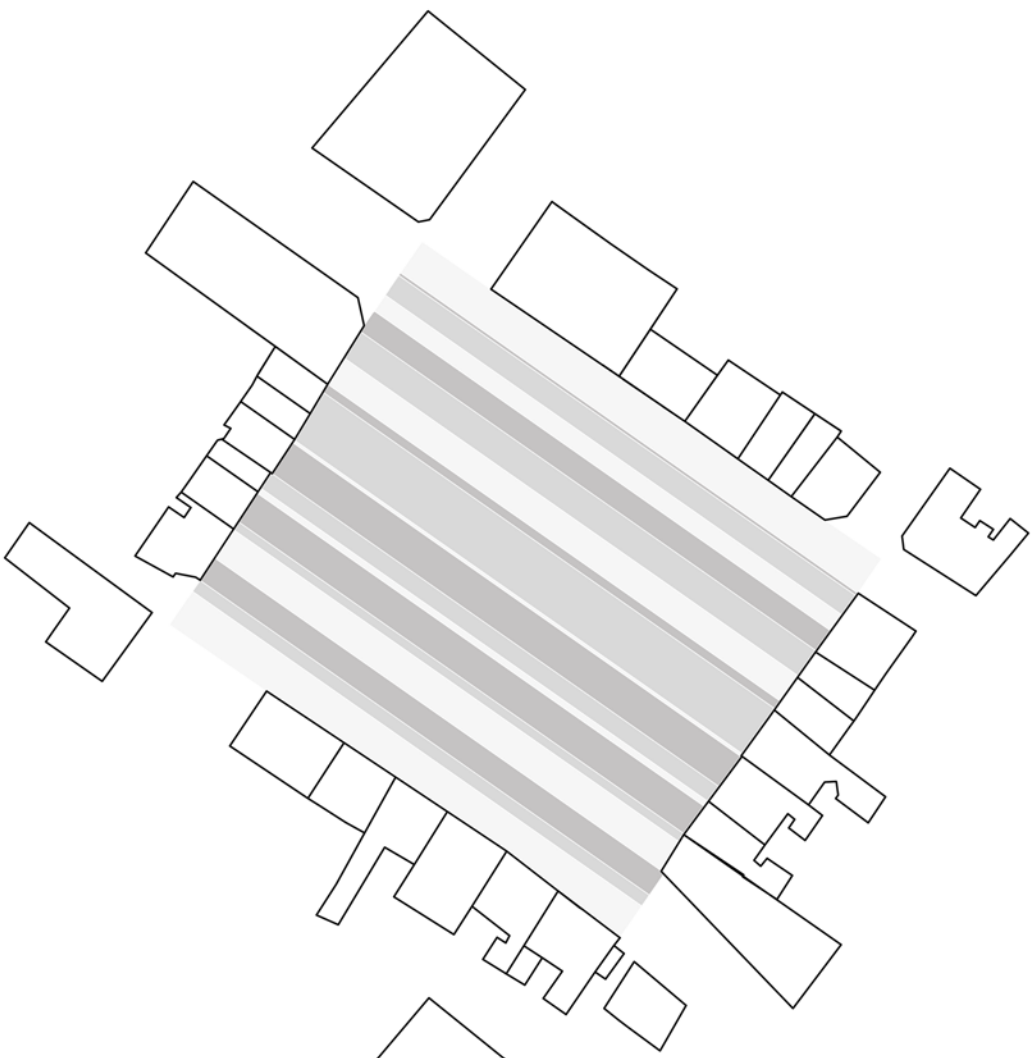

PASY - KAMIENCE N-S

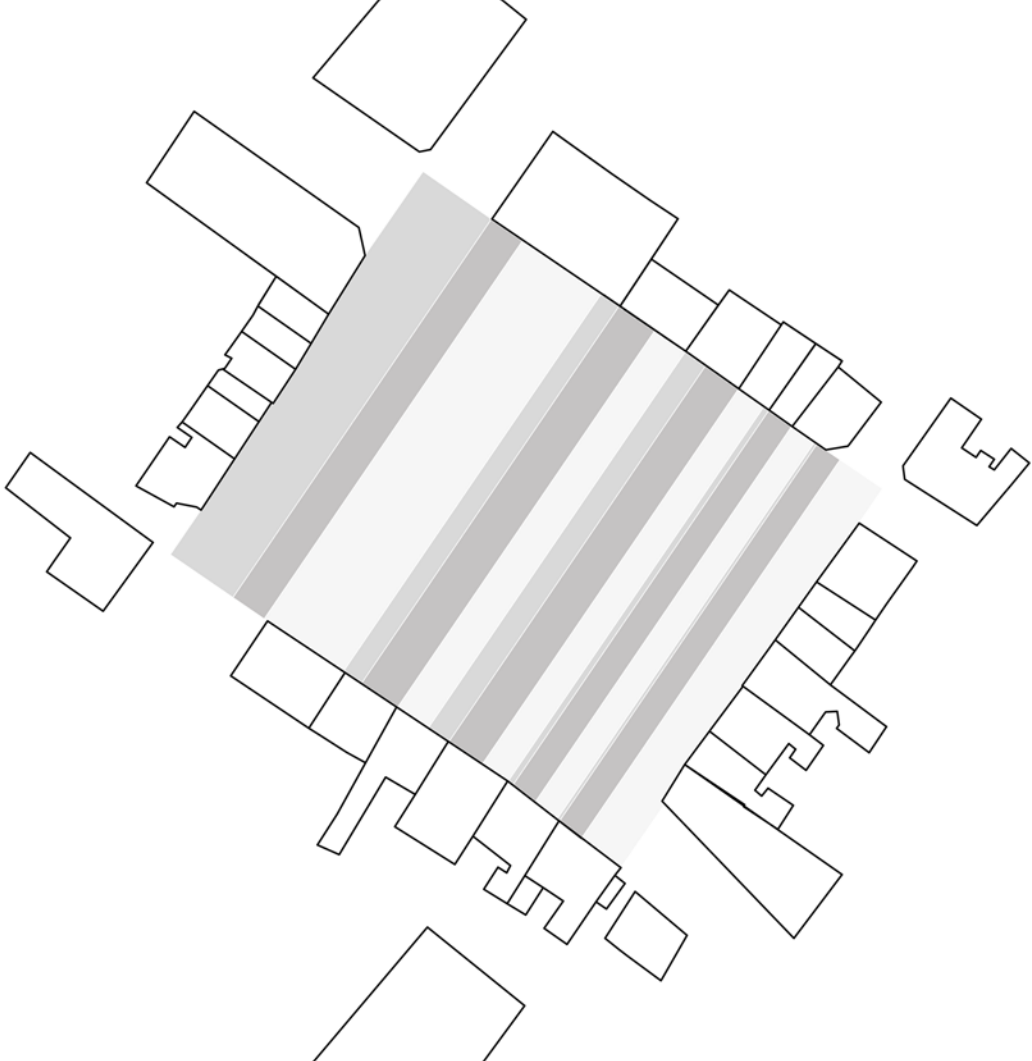

ZASADA
KSZTAŁTOWANIA
MODUŁU

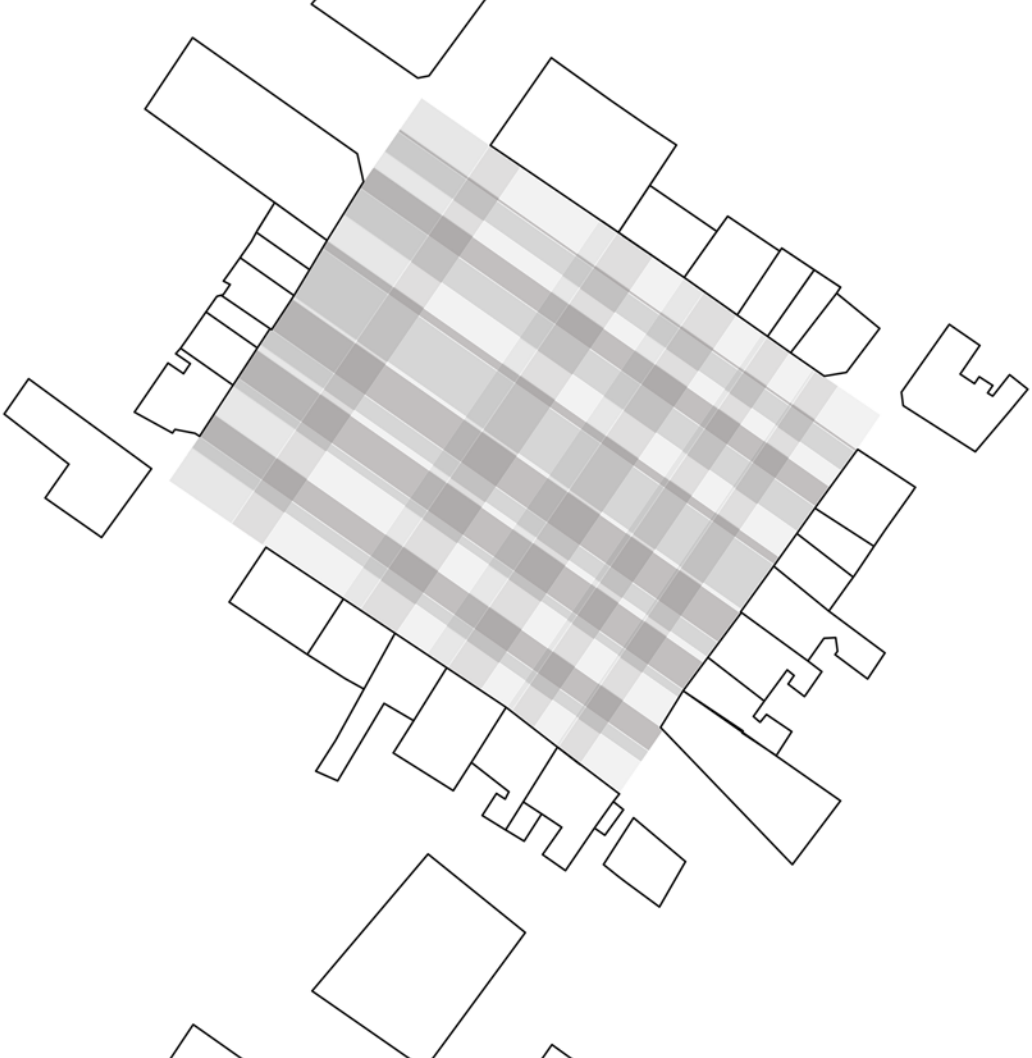

„DYWAN” MIEJSKI
NA BAZIE MODUŁU

