


# RZUT PARTERU

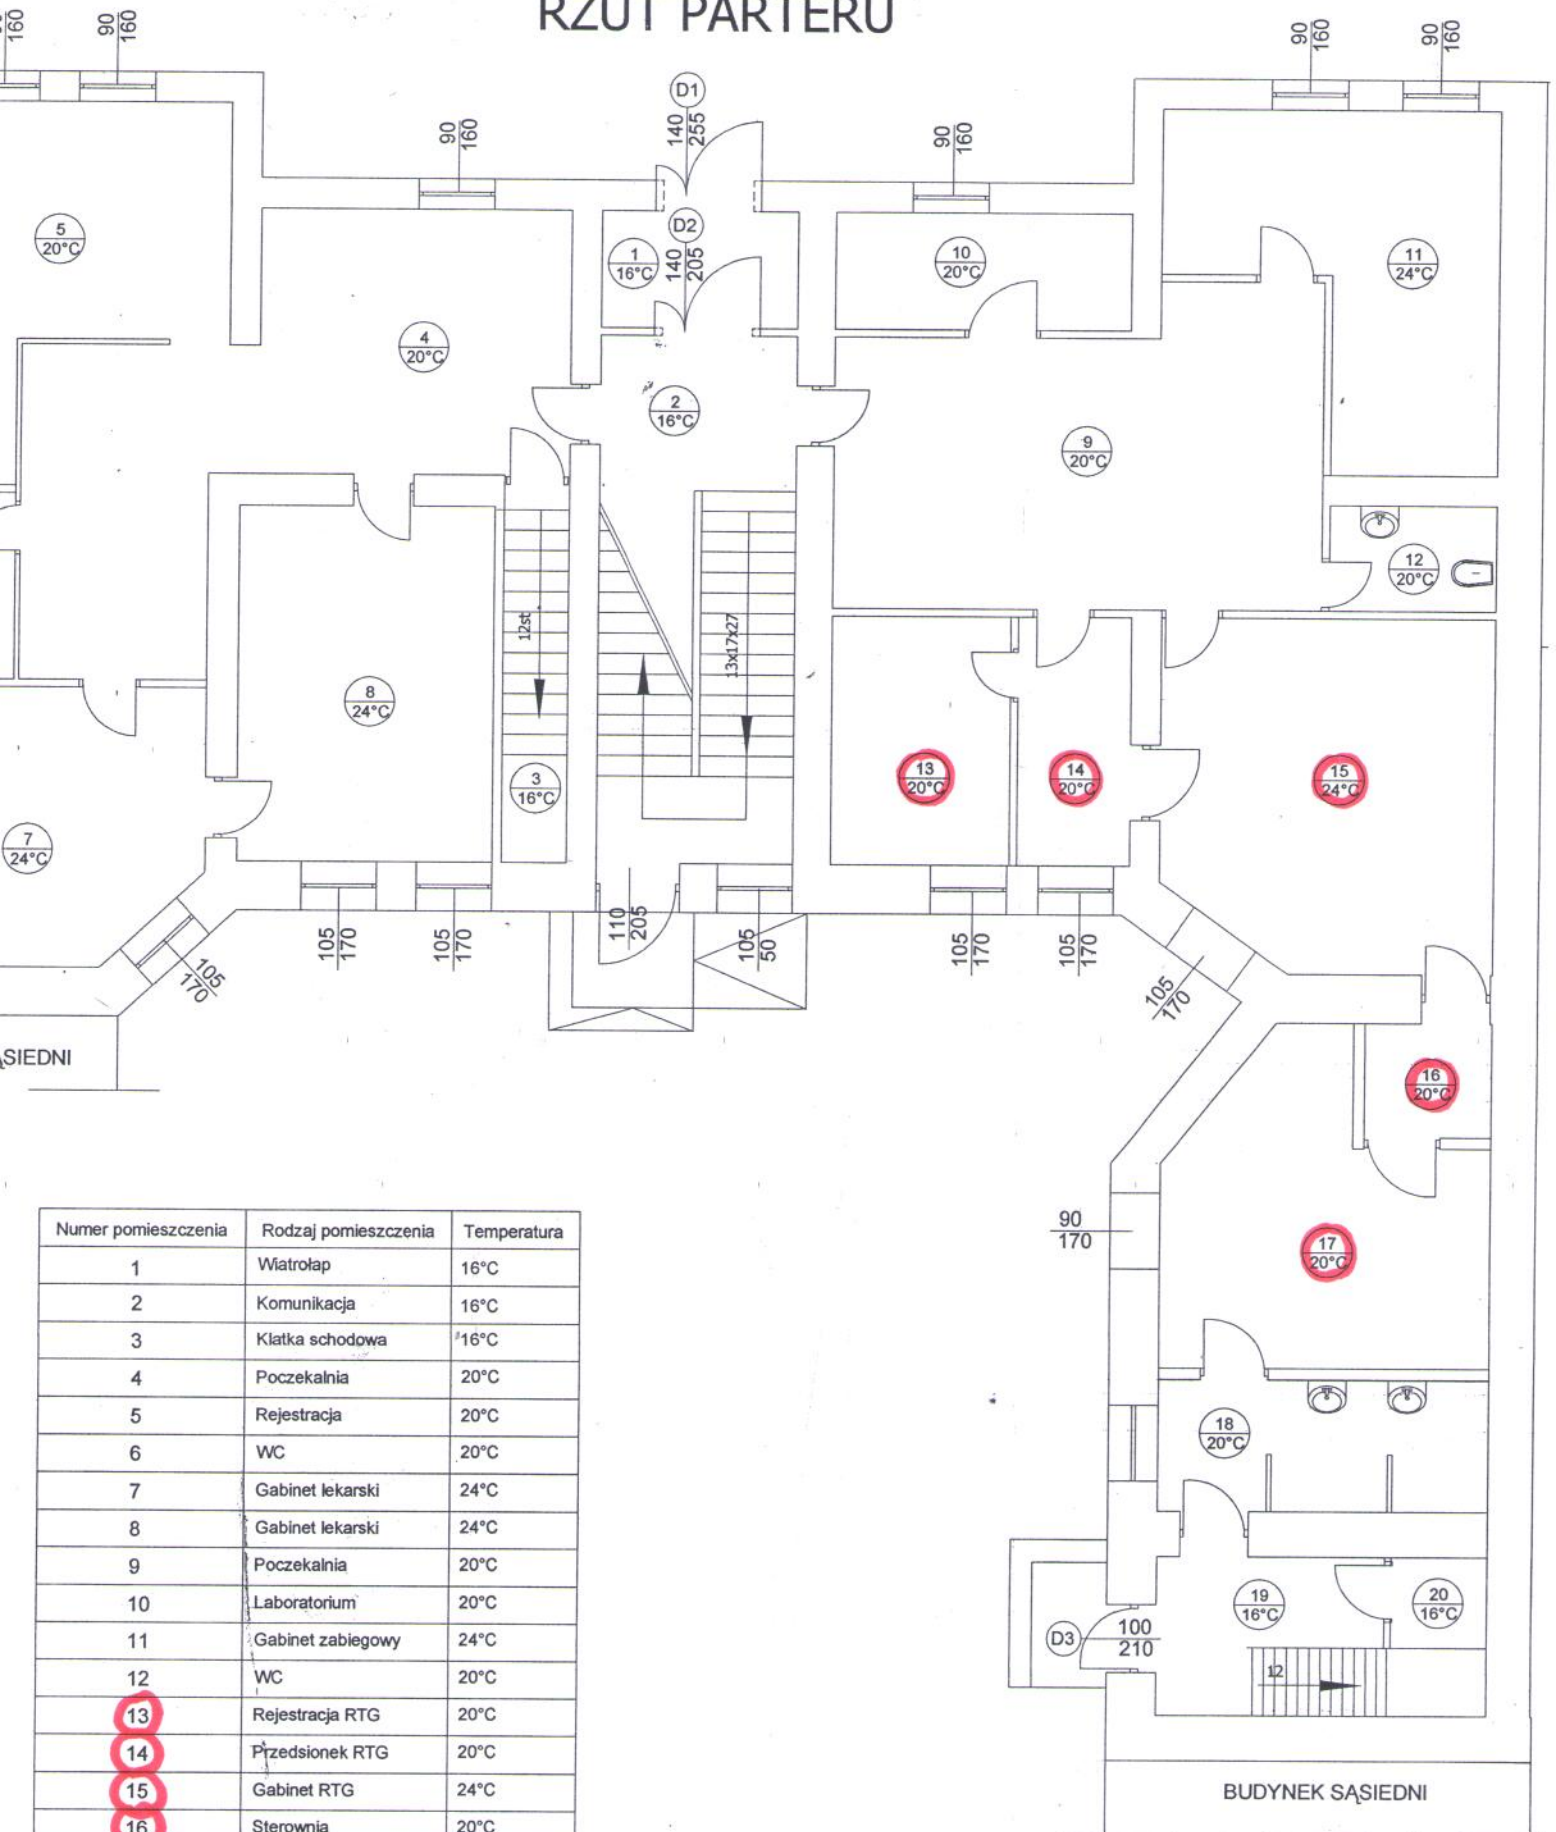

Numer pomieszczenia	Rodzaj pomieszczenia	Temperatura
1	Wiatrolap	16°C
2	Komunikacja	16°C
3	Klatka schodowa	16°C
4	Poczekalnia	20°C
5	Rejestracja	20°C
6	WC	20°C
7	Gabinet lekarski	24°C
8	Gabinet lekarski	24°C
9	Poczekalnia	20°C
10	Laboratorium	20°C
11	Gabinet zabiegowy	24°C
12	WC	20°C
13	Rejestracja RTG	20°C
14	Przedsiónek RTG	20°C
15	Gabinet RTG	24°C
16	Sterownia	20°C
17	Ciemnia	20°C
18	Magazyn	20°C
19	Komunikacja	16°C
20	Schówek	16°C