


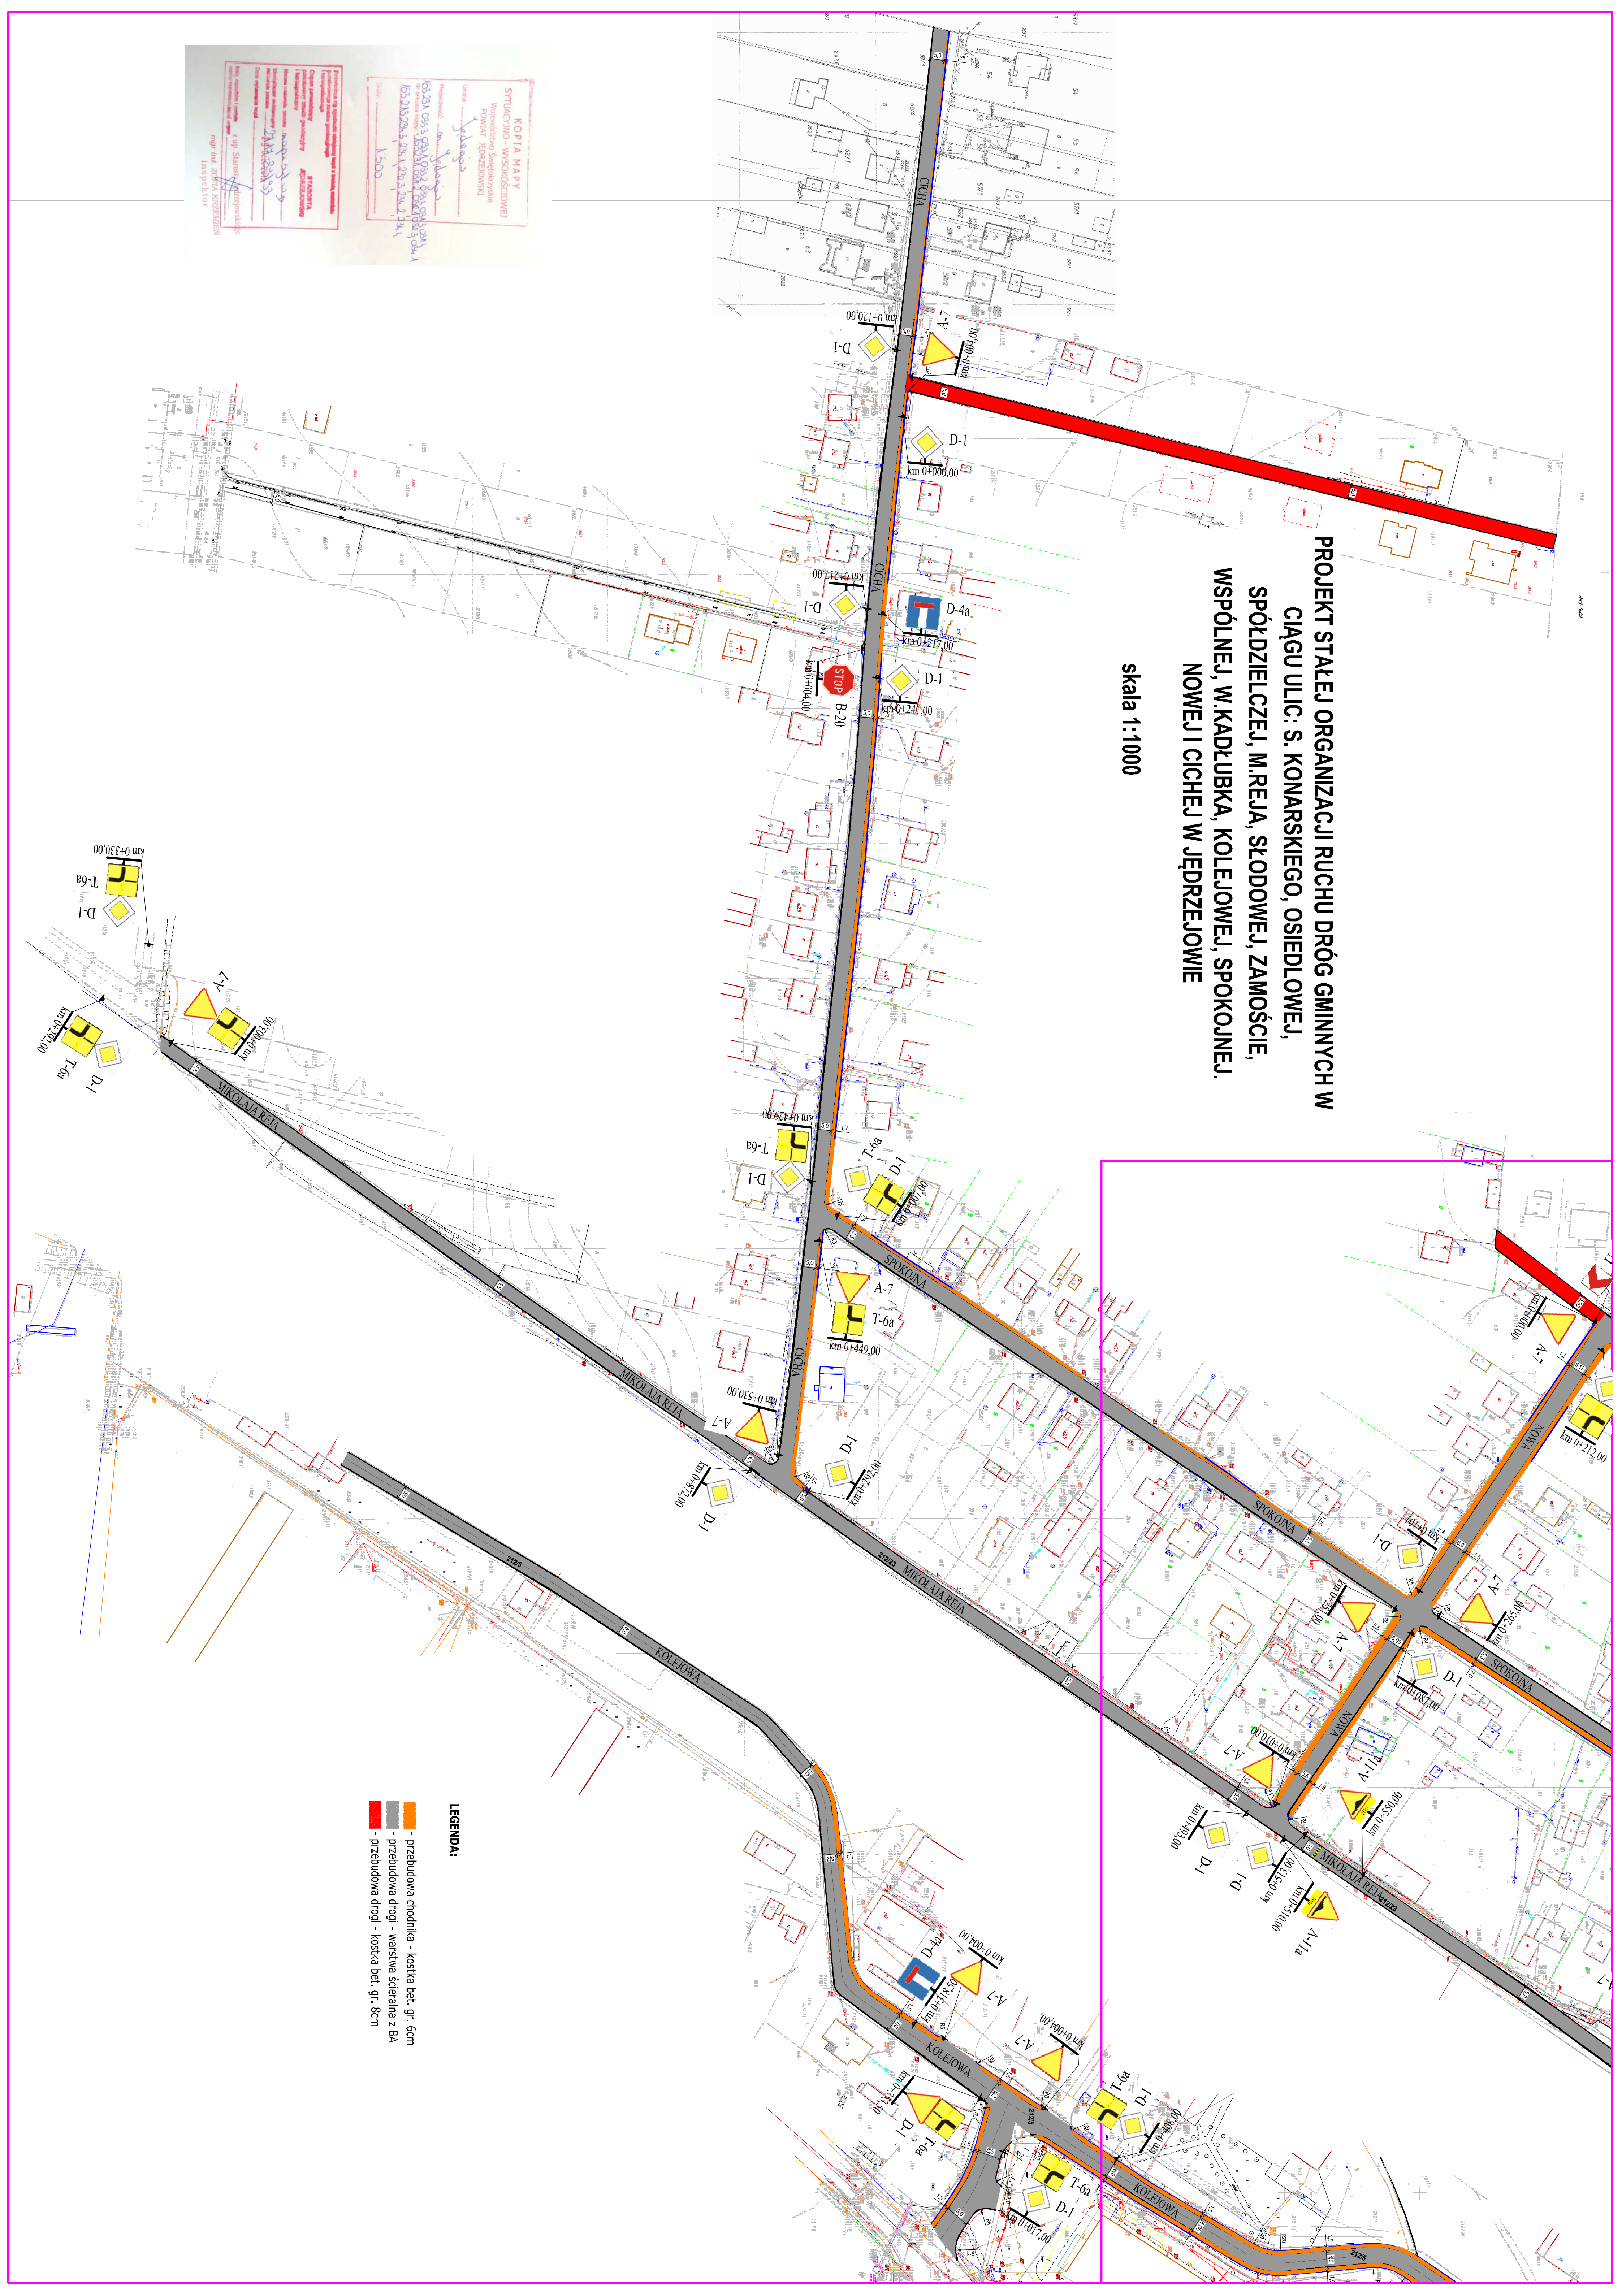

**PROJEKT STAŁEJ ORGANIZACJI RUCHU DRÓG GMINNYCH W
CIĄGU ULIC: S. KONARSKIEGO, OSIEDLOWEJ,
SPÓŁDZIELCZEJ, M. REJA, SŁODOWEJ, ZAMOŚCIE,
WSPÓLNEJ, W. KADŁUBKA, KOLEJOWEJ, SPOKOJNEJ.
NOWEJ I CICHEJ W JĘDRZEJOWIE**

skala 1:1000



LEGENDA:

-  - przebudowa chodnika - kostka bet. gr. 6cm
- - przebudowa drogi - warstwa ścieralna z BA
-  - przebudowa drogi - kostka bet. gr. 8cm

[illegible]