

EGZ. NR 1

**PRZEBUDOWA BUDYNKU DAWNEJ ŚWIETLICY NA
MIESZKANIE CHRONIONE
PROJEKT BUDOWLANY KONCEPCYJNY**
**Kategoria XI – budynki opieki społecznej i socjalnej ,
wsp. kategorii k = 5,0 wsp. wielkości w = 1 kubatura – 890,00 m³**

INWESTOR: GMINA JĘDRZEJÓW, 28-300 JĘDRZEJÓW, UL. 11-GO LISTOPADA 33

**ADRES INWESTYCJI : JĘDRZEJÓW, UL. DOJAZD, DZ. NR EWID. 396,
OBRĘB 4 , JEDNOSTKA EWIDENCYJNA JĘDRZEJÓW MIASTO**

OŚWIADCZENIE PROJEKTANTÓW:

My niżej podpisani oświadczamy, że niniejszy projekt budowlany wykonany został zgodnie z ustawą Prawo Budowlane, przepisami odrębnymi, polskimi normami oraz wszelkimi zasadami wiedzy technicznej.

L.P	BRANŻA – TYTUŁ OPRACOWANIA	PROJEKTOWAŁ	NR UPRAWNIEŃ	DATA	PODPIS
1.	PROJEKT KONCEPCYJNY ZAGOSPODAROWANIA TERENU	mgr inż. arch. Leszek Gałczewski	KL/29/87, KL/33/94	06.2016	
2.	PROJEKT KONCEPCYJNY BUDOWLANY ARCHITEKTURY	mgr inż. arch. Leszek Gałczewski	KL/29/87, KL/33/94	06.2016	
3.	PROJEKT KONCEPCYJNY BUDOWLANY KONSTRUKCJI	mgr inż. arch. Leszek Gałczewski	KL/29/87, KL/33/94	06.2016	
4.	PROJEKT KONCEPCYJNY INSTALACJI SANITARNYCH	Tech bud. Tadeusz Michałowski	KL-238/89	06.2016	
5	PROJEKT KONCEPCYJNY INSTALACJI ELEKTRYCZNYCH	Tech bud. Krzysztof Krupiński	107/75	06.2016	

EGZ. NR 2

**PRZEBUDOWA BUDYNKU DAWNEJ ŚWIETLICY NA
MIESZKANIE CHRONIONE
PROJEKT BUDOWLANY KONCEPCYJNY**
**Kategoria XI – budynki opieki społecznej i socjalnej ,
wsp. kategorii k = 5,0 wsp. wielkości w = 1 kubatura – 890,00 m³**

INWESTOR: GMINA JĘDRZEJÓW, 28-300 JĘDRZEJÓW, UL. 11-GO LISTOPADA 33

**ADRES INWESTYCJI : JĘDRZEJÓW, UL. DOJAZD, DZ. NR EWID. 396,
OBRĘB 4 , JEDNOSTKA EWIDENCYJNA JĘDRZEJÓW MIASTO**

OŚWIADCZENIE PROJEKTANTÓW:

My niżej podpisani oświadczamy, że niniejszy projekt budowlany wykonany został zgodnie z ustawą Prawo Budowlane, przepisami odrębnymi, polskimi normami oraz wszelkimi zasadami wiedzy technicznej.

L.P	BRANŻA – TYTUŁ OPRACOWANIA	PROJEKTOWAŁ	NR UPRAWNIEŃ	DATA	PODPIS
1.	PROJEKT KONCEPCYJNY ZAGOSPODAROWANIA TERENU	mgr inż. arch. Leszek Gałczewski	KL/29/87, KL/33/94	06.2016	
2.	PROJEKT KONCEPCYJNY BUDOWLANY ARCHITEKTURY	mgr inż. arch. Leszek Gałczewski	KL/29/87, KL/33/94	06.2016	
3.	PROJEKT KONCEPCYJNY BUDOWLANY KONSTRUKCJI	mgr inż. arch. Leszek Gałczewski	KL/29/87, KL/33/94	06.2016	
4.	PROJEKT KONCEPCYJNY INSTALACJI SANITARNYCH	Tech bud. Tadeusz Michałowski	KL-238/89	.06.2016	
5	PROJEKT KONCEPCYJNY INSTALACJI ELEKTRYCZNYCH	Tech bud. Krzysztof Krupiński	107/75	06.2016	

EGZ. NR 3

**PRZEBUDOWA BUDYNKU DAWNEJ ŚWIETLICY NA
MIESZKANIE CHRONIONE
PROJEKT BUDOWLANY KONCEPCYJNY**
**Kategoria XI – budynki opieki społecznej i socjalnej ,
wsp. kategorii k = 5,0 wsp. wielkości w = 1 kubatura – 890,00 m³**

INWESTOR: GMINA JĘDRZEJÓW, 28-300 JĘDRZEJÓW, UL. 11-GO LISTOPADA 33

**ADRES INWESTYCJI : JĘDRZEJÓW, UL. DOJAZD, DZ. NR EWID. 396,
OBRĘB 4 , JEDNOSTKA EWIDENCYJNA JĘDRZEJÓW MIASTO**

OŚWIADCZENIE PROJEKTANTÓW:

My niżej podpisani oświadczamy, że niniejszy projekt budowlany wykonany został zgodnie z ustawą Prawo Budowlane, przepisami odrębnymi, polskimi normami oraz wszelkimi zasadami wiedzy technicznej.

L.P	BRANŻA – TYTUŁ OPRACOWANIA	PROJEKTOWAŁ	NR UPRAWNIEŃ	DATA	PODPIS
1.	PROJEKT KONCEPCYJNY ZAGOSPODAROWANIA TERENU	mgr inż. arch. Leszek Gałczewski	KL/29/87, KL/33/94	06.2016	
2.	PROJEKT KONCEPCYJNY BUDOWLANY ARCHITEKTURY	mgr inż. arch. Leszek Gałczewski	KL/29/87, KL/33/94	06.2016	
3.	PROJEKT KONCEPCYJNY BUDOWLANY KONSTRUKCJI	mgr inż. arch. Leszek Gałczewski	KL/29/87, KL/33/94	06.2016	
4.	PROJEKT KONCEPCYJNY INSTALACJI SANITARNYCH	Tech bud. Tadeusz Michałowski	KL-238/89	.06.2016	
5	PROJEKT KONCEPCYJNY INSTALACJI ELEKTRYCZNYCH	Tech bud. Krzysztof Krupiński	107/75	06.2016	

:

EGZ. NR 4

**PRZEBUDOWA BUDYNKU DAWNEJ ŚWIETLICY NA
MIESZKANIE CHRONIONE
PROJEKT BUDOWLANY KONCEPCYJNY**
**Kategoria XI – budynki opieki społecznej i socjalnej ,
wsp. kategorii k = 5,0 wsp. wielkości w = 1 kubatura – 890,00 m³**

INWESTOR: GMINA JĘDRZEJÓW, 28-300 JĘDRZEJÓW, UL. 11-GO LISTOPADA 33

**ADRES INWESTYCJI : JĘDRZEJÓW, UL. DOJAZD, DZ. NR EWID. 396,
OBRĘB 4 , JEDNOSTKA EWIDENCYJNA JĘDRZEJÓW MIASTO**

OŚWIADCZENIE PROJEKTANTÓW:

My niżej podpisani oświadczamy, że niniejszy projekt budowlany wykonany został zgodnie z ustawą Prawo Budowlane, przepisami odrębnymi, polskimi normami oraz wszelkimi zasadami wiedzy technicznej.

L.P	BRANŻA – TYTUŁ OPRACOWANIA	PROJEKTOWAŁ	NR UPRAWNIEŃ	DATA	PODPIS
1.	PROJEKT KONCEPCYJNY ZAGOSPODAROWANIA TERENU	mgr inż. arch. Leszek Gałczewski	KL/29/87, KL/33/94	06.2016	
2.	PROJEKT KONCEPCYJNY BUDOWLANY ARCHITEKTURY	mgr inż. arch. Leszek Gałczewski	KL/29/87, KL/33/94	06.2016	
3.	PROJEKT KONCEPCYJNY BUDOWLANY KONSTRUKCJI	mgr inż. arch. Leszek Gałczewski	KL/29/87, KL/33/94	06.2016	
4.	PROJEKT KONCEPCYJNY INSTALACJI SANITARNYCH	Tech bud. Tadeusz Michałowski	KL-238/89	.06.2016	
5	PROJEKT KONCEPCYJNY INSTALACJI ELEKTRYCZNYCH	Tech bud. Krzysztof Krupiński	107/75	06.2016	

PRZEBUDOWA BUDYNKU DAWNEJ ŚWIETLICY NA MIESZKANIE CHRONIONE

INWESTOR: GMINA JĘDRZEJÓW, 28-300 JĘDRZEJÓW,
UL. 11-GO LISTOPADA 33
ADRES INWESTYCJI : JĘDRZEJÓW, UL. DOJAZD, DZ. NR EWID. 396,
OBRĘB 4 , JEDNOSTKA EWIDENCYJNA
JĘDRZEJÓW MIASTO

OPIS TECHNICZNY CZĘŚĆ ARCHITEKTONICZNA

SPIS ZAWARTOŚCI:

I.DANE OGÓNE:

- 1/Podstawa opracowania.
- 2/Cel i zakres opracowania
- 3/Ogólna charakterystyka obiektu.

II.FUNKCJA I TECHNOLOGIA OBIEKTU:

- 1/Przeznaczenie obiektu
- 2/Układ funkcjonalny obiektu.
- 3/Zestawienie powierzchni i wyposażenia

III.SZCZEGÓŁOWY ZAKRES ZADANIA INWESTYCYJNEGO

I.DANE OGÓLNE:

1/Podstawa opracowania:

- 1.1/zlecenie inwestora
- 1.2/inwentaryzacja i opinia techniczna – opracowanie własne
- 1.3/mapa do celów projektowych
- 1.4/wytyczne funkcjonalno-przestrzenne przekazane i uzgodnione przez OPS Jędrzejów
- 1.5/Rozporządzenie Ministra Pracy i Polityki Społecznej z dnia 14 marca 2012 r. w sprawie mieszkań chronionych

2/Cel i zakres opracowania:

2.1.Celem niniejszego opracowania jest przedstawienie możliwie najbardziej optymalnych rozwiązań architektoniczno-przestrzennych służących realizacji założonego celu.

Opracowany projekt koncepcyjny, zawierający również część kosztorysową, pozwoli na przeprowadzenie niezbędnych analiz a następnie podjęcie stosownych decyzji realizacyjnych dla zamierzonego zadania inwestycyjnego.

2.2.Zakres opracowania obejmuje :

- inwentaryzacje i analizę techniczną budynku istniejącego
- projekt koncepcyjny architektoniczny
- wytyczne koncepcyjne w branżach
 - instalacji sanitarnych
 - instalacji elektrycznych
- część kosztorysową.

3/Ogólna charakterystyka obiektu.

-projektowany obiekt jest budynkiem parterowym, podpiwniczonym, bez poddasza, Murowanym, po realizacji spełniającym wszelkie współczesne obowiązujące normy i przepisy dla tego typu obiektów.

II. TECHNOLOGIA OBIEKTU:

II.1.Przeznaczenie obiektu:

Budynek dawnej świetlicy przed dziesięciu laty był przedmiotem adaptacji w części istniejącej powierzchni (101 m² pow. zabudowy) na klub AA. Pozostała część (258 m²powierzchni zabudowy) wraz z nowoprojektowaną klatką schodową przeznaczona będzie na projektowane mieszkanie socjalne, składające się z siedmiu jednostek mieszkalnych i niezbędnych pomieszczeń pomocniczych.

II.2.Układ funkcjonalny obiektu:

a/podstawowe założenia ideowe:

Główną ideą projektowanego zamierzenia jest stworzenie miejsca godziwego bytu dla osób objętych szczególną opieką socjalną ale posiadających zdolność prowadzenia samodzielnego, otwartego życia przy ograniczonej pomocy zewnętrznej.

W celu zrealizowania powyższej idei projektowane mieszkanie socjalne powinno spełniać następujące warunki:

- tworzyć niewielką społeczność – wspólnotę tj. posiadać przestrzeń wspólnego życia wszystkich mieszkańców
- wydzielić dla każdego mieszkańca własną indywidualną przestrzeń, zapewniającą intymność i poczucie „własnego miejsca”
- zapewnić komfort życia stosowny do wieku i potrzeb mieszkańców a więc ciszę, i minimalne wyodrębnienie od świata zewnętrznego a zarazem otwartość na ten świat
- umożliwić swobodne poruszanie się mieszkańców o ograniczonej sprawności ruchowej po całym obiekcie – tj. od wejścia, po komunikację w przestrzeniach wspólnych do nieograniczonego poruszania się wewnątrz własnej jednostki mieszkalnej – korytarz, łazienka, pokój.
- zapewnić minimalną pomoc zewnętrzną w sytuacjach awaryjnych – tj. miejsce stałego bądź czasowego dyżuru pracownika socjalnego.

b/projektowana funkcja budynku:

Obiekt zrealizowano na dwu istniejących kondygnacjach:

Poziom piwnic:

-**w piwnicach** zaprojektowano pomieszczenia pomocnicze uzupełniające podstawową funkcję jaką jest mieszkanie o charakterze mieszkań chronionych. Ukształtowanie terenu wokół budynku i posadowienie poziomu parteru pozwala na umieszczenie w ścianach zewnętrznych okien zapewniających doświetlenie światłem dziennym zgodnie z obowiązującą normą

Podstawowe pomieszczenia na poziomie piwnic to:

-**świetlica** – pełniącą funkcję integracyjną tej wspólnoty, wyposażona w stosowne meble oraz odbiornik TV, posiadająca zaplecze kuchenne, wykorzystywane przy spotkaniach okolicznościowych. Świetlica posiada również bliskie połączenie schodami zewnętrznymi z tarasem na poziomie parteru, który w miesiącach ciepłych przejmie niektóre jej funkcje.

-**gabinet rehabilitacji** – dla mieszkańców obiektu, wyposażony w podstawowy sprzęt rehabilitacyjny. Mieszkańcy sprawni ruchowo powinni mieć swobodny dostęp do gabinetu nawet bez potrzeby nadzoru rehabilitanta, pozostałym należy zapewnić sesje z udziałem specjalisty.

-gabinet lekarski i treningowy – przeznaczony do terapii indywidualnej i grupowej w zakresie psychologicznym, psychiatrycznym, treningów psychospołecznych, indywidualnych okresowych porad i badań lekarsko-pielęgniarskich (np. pomiary ciśnienia, pobieranie prób do badań laboratoryjnych, iniekcje itp.)

Poziom parteru:

-parter – obejmuje funkcję mieszkalną. W ramach istniejącej powierzchni zaprojektowano 7 jednostek mieszkaniowych składających się z następujących pomieszczeń:

- przedsiionka
- łazienki
- pokoju dziennego

W jednym z mieszkań – nr 7 = zaprojektowano dodatkowe pomieszczenie – pokój jednoosobowy z możliwością użytkowania przez osobę chorą.

Ponadto na parterze znajdują się:

- hall wejściowy z klatką schodową i windą – łączącymi poziom parteru z poziomem piwnic
- komunikację wewnętrzną – korytarz o szerokości 1,40 m z poszerzeniami do 1,50 m w miejscach zmiany kierunku ruchu oraz przed wejściami do mieszkań
- pokój służbowy z osobnym wc dla pracownika dyżurnego. Pokój ten połączono systemem przyzywowym z poszczególnymi mieszkaniami zaś w mieszkaniach przyciski przyzywowe umieszczono w pokojach i w łazienkach

Z komunikacji wspólnej prowadzi wyjście na taras, pełniący funkcję integracyjną i zapewniający mieszkańcom możliwość spędzania wolnego czasu na powietrzu bez dalekich wypraw poza budynek. Taras w miesiącach ciepłych będzie pełnił również funkcję świetlicy letniej – połączony jest z piwnicami bezpośrednim zejściem schodami otwartymi.

Na poziom parteru prowadzi dojście schodami zewnętrznymi lub pochylnią dla osób niepełnosprawnych.

c/zagospodarowanie terenu:

Zagospodarowanie terenu obejmuje:

- wykonanie dojazdu do budynku z drogi o charakterze publicznym, z kostki betonowej brukowej
- wykonanie miejsc postojowych dla samochodów osobowych i dostawczych w tym dla osób niepełnosprawnych
- ogrodzenie terenu
- wykonanie zadaszenia i obudowy ażurowej miejsca do gromadzenia odpadków
- urządzenie zieleni niskiej i średniowysokiej

II.3.Zestawienie powierzchni i wyposażenia:

PIWNICE

Nr Pom.	Nazwa pomieszczenia	Pow. m2	Rodzaj posadzki	Wyposażenie
001	KLATKA SCHODOWA	8,73	Płytki gres	
002	WINDA	4,18	producent	
003	KOMUNIKACJA WSP.	13,76	Wykładzina PCV	Na ścianach na wys. od 0,6 do 1,10m odbojnice
004	POCZEKALNIA	7,80	Wykładzina PCV	1/Krzesła metalowe – 3 szt.
005	GAB. LEKARSKI I TRENINGOWY	18,94	Wykładzina PCV	1/szafka lekarska 2/biurko lekarskie 3/krzesło metalowe – 8 szt. 4/leżanka medyczna 5/parawan lekarski 6/umywalka
006	POKÓJ REHABILITACJI	28,79	Wykładzina PCV	1/biurko lekarskie 2/krzesło lekarskie – 2 szt. 3/parawan lekarski – 2 szt. 4/łóżko do masażu 5/materace gimnastyczne 6/bieżnia 7/rower stacjonarny – 2 szt. 8/trenażer
007	WC OSÓB NIEPEŁNOSPRAWNYCH	3,32	Płytki ceramiczne	1/miska ustępowa 2/umywalka 3/pochwyty dla niepełnosprawnych 4/przycisk przyzywowy
008	WC Z NATRYSKIEM	4,58	Płytki ceramiczne	1/miska ustępowa 2/umywalka 3/natrysk najazdowy 4/rolety pcv 5/pochwyty dla niepełnosprawnych 6/przycisk przyzywowy
009	ŚWIETLICA	37,17	Wykładzina PCV	1/stół rozkładany - 1 szt. 2/krzesła metalowe – 8 szt. 3/fotele telewizyjne – 7 szt. 4/regał biblioteczny – książki 5/regał prasowy 6/telewizor – 50 cali
010	ZAPLECZE ŚWIETLICY	5,45	Płytki ceramiczne	1/szafki kuchenne dł. 2,0 m – komplet 2/kuchenka elektryczna 4 paln. Wbudowana 3/łodówka wbudowana 4/zlew jednokomorowy 5/umywalka
011	POM. PORZĄDKOWE	1,87	Płytki ceramiczne	1/zlew metalowy na wys. 50cm 2/złączka 3/szafka wisząca na środki czystości 4/odkurzacz
012	MAGAZYN	6,18	Płytki	1/regał metalowy

			ceramiczne	
013	POM. TECHNICZNE	4,95	Płytki ceramiczne	

ŁĄCZNA POWIERZCHNIA PIWNIC - 147,95 m²

PARTER

Nr Pom.	Nazwa pomieszczenia	Pow. m ²	Rodzaj posadzki	Wypożenie
	POWIERZCHNIE WSPÓL.	67,18		
001	HALL + klatka schodowa	15,91	Płytki gres	Na ścianach na wys. od 0,6 do 1,10m odbojnice
002	WINDA	4,18		
003	KOMUNIKACJA WSP.	35,11	Wykładzina PCV	Na ścianach na wys. od 0,6 do 1,10m odbojnice
004	POKÓJ SŁUŻBOWY	6,44	Wykładzina PCV	Regał biurowy, biurko, krzesło, lodówka, umywalka
005	WC	2,13	Płytki ceramiczne	Miska ustępowa, umywalka, kosz, dozownik mydła, pojemnik na ręczniki papierowe,
006	KORYTARZ	3,46	Wykładzina PCV	Na ścianach na wys. od 0,6 do 1,10m odbojnice Wzdłuż pochylni – pochwyty dla niepełnosprawnych
	MIESZKANIE NR 1	22,67		
007	Korytarz	4,03	Wykładzina PCV	1/wieszak na ubrania z szafką na buty
008	Łazienka	4,49	Płytki ceramiczne	1/miska ustępowa 2/umywalka 3/natrysk najazdowy 4/rolety pcv 5/pochwyty dla niepełnosprawnych 6/pralka wbudowana 7/wieszak na ręcznik 6/przycisk przyzywowy
009	Pokój dzienny	14,15	Wykładzina PCV	1/szatki kuchenne dł. 2,0 m, 2/kuchenska elektr. 4 pal. wbudowana 3/lodówka podbłatowa wbudowana 4/zlew dwukomorowy 5/kanapa 6/stół 7/Krzesła meblowe – 2 szt. 8/komoda 9/odbiornik TV 10/przycisk przyzywowy
	MIESZKANIE NR 2	24,66		
010	Korytarz	4,24	Wykładzina PCV	1/wieszak na ubrania z szafką na buty
011	Łazienka	4,50	Płytki ceramiczne	1/miska ustępowa 2/umywalka 3/natrysk najazdowy 4/rolety pcv

				5/pochwyty dla niepełnosprawnych 6/pralka wbudowana 7/wieszak na ręcznik 6/przycisk przyzywowy
012	Pokój dzienny	15,92	Wykładzina PCV	1/szatki kuchenne dł. 2,0 m, 2/kuchenka elektr. 4 pal. wbudowana 3/łódówka podblatowa wbudowana 4/zlew dwukomorowy 5/kanapa 6/stół 7/Krzesła meblowe – 2 szt. 8/komoda 9/odbiornik TV 10/przycisk przyzywowy
MIESZKANIE NR 3		20,66		
013	Korytarz	3,26	Wykładzina PCV	1/wieszak na ubrania z szafką na buty
014	Łazienka	3,91	Płytki ceramiczne	1/miska ustępowa 2/umywalka 3/natrysk najazdowy 4/rolety pcv 5/pochwyty dla niepełnosprawnych 6/pralka wbudowana 7/wieszak na ręcznik 6/przycisk przyzywowy
015	Pokój dzienny	13,49	Wykładzina PCV	1/szatki kuchenne dł. 2,0 m, 2/kuchenka elektr. 4 pal. wbudowana 3/łódówka podblatowa wbudowana 4/zlew dwukomorowy 5/kanapa 6/stół 7/Krzesła meblowe – 2 szt. 8/komoda 9/odbiornik TV 10/przycisk przyzywowy
MIESZKANIE NR 4				
016	Korytarz	3,26	Wykładzina PCV	1/wieszak na ubrania z szafką na buty
017	Łazienka	3,91	Płytki ceramiczne	1/miska ustępowa 2/umywalka 3/natrysk najazdowy 4/rolety pcv 5/pochwyty dla niepełnosprawnych 6/pralka wbudowana 7/wieszak na ręcznik 6/przycisk przyzywowy
018	Pokój dzienny	13,49	Wykładzina PCV	1/szatki kuchenne dł. 2,0 m, 2/kuchenka elektr. 4 pal. wbudowana

				3/łódówka podblatowa wbudowana 4/zlew dwukomorowy 5/kanapa 6/stół 7/Krzesła meblowe – 2 szt. 8/komoda 9/odbiornik TV 10/przycisk przyzywowy
	MIESZKANIE NR 5	19,19		
019	Korytarz	3,03	Wykładzina PCV	1/wieszak na ubrania z szafką na buty
020	Łazienka	3,72	Płytki ceramiczne	1/miska ustępowa 2/umywalka 3/natrysk najazdowy 4/rolety pcv 5/pochwyty dla niepełnosprawnych 6/pralka wbudowana 7/wieszak na ręcznik 6/przycisk przyzywowy
021	Pokój dzienny	12,292	Wykładzina PCV	1/szatki kuchenne dł. 2,0 m, 2/kuchenka elektr. 4 pal. wbudowana 3/łódówka podblatowa wbudowana 4/zlew dwukomorowy 5/kanapa 6/stół 7/Krzesła meblowe – 2 szt. 8/komoda 9/odbiornik TV 10/przycisk przyzywowy
	MIESZKANIE NR 6	19,19		
022	Korytarz	3,03	Wykładzina PCV	1/wieszak na ubrania z szafką na buty
023	Łazienka	3,73	Płytki ceramiczne	1/miska ustępowa 2/umywalka 3/natrysk najazdowy 4/rolety pcv 5/pochwyty dla niepełnosprawnych 6/pralka wbudowana 7/wieszak na ręcznik 6/przycisk przyzywowy
024	Pokój dzienny	12,32	Wykładzina PCV	1/szatki kuchenne dł. 2,0 m, 2/kuchenka elektr. 4 pal. wbudowana 3/łódówka podblatowa wbudowana 4/zlew dwukomorowy 5/kanapa 6/stół 7/Krzesła meblowe – 2 szt. 8/komoda 9/odbiornik TV 10/przycisk przyzywowy

	MIESZKANIE NR 7	24,73		
025	Korytarz	3,14	Wykładzina PCV	1/wieszak na ubrania z szafką na buty
026	Łazienka	3,92	Płytki ceramiczne	1/miska ustępowa 2/umywalka 3/natrysk najazdowy 4/rolety pcv 5/pochwyty dla niepełnosprawnych 6/pralka wbudowana 7/wieszak na ręcznik 6/przycisk przyzywowy
027	Pokój	4,34	Wykładzina PCV	1/szatki kuchenne dł. 2,0 m, 2/kuchenka elektr. 4 pal. wbudowana 3/łódówka podblatowa wbudowana 4/zlew dwukomorowy 5/kanapa 6/stół 7/Krzesła meblowe – 2 szt. 8/komoda 9/odbiornik TV 10/przycisk przyzywowy
028	Pokój dzienny	13,33	Wykładzina PCV	1/wieszak na ubrania z szafką na buty

DANE LICZBOWE BUDYNKU (dotyczy części objętej opracowaniem):

L.P.	NAZWA DANYCH	ISTNIEJĄCA	PROJEKTOW.	ŁĄCZNA
1.	POWIERZCHNIA ZABUDOWY	258,12	24,27	282,39
2.	POWIERZCHNIA UŻYTKOWA	328,94	37,95	366,89
3.	POWIERZCCHNIA MIESZKALNA	0	151,76	151,76
	IŁOŚĆ JEDNOSTEK MIESZKALNYCH	0	7	7

III. SZCZEGÓŁOWY ZAKRES ZADANIA INWESTYCYJNEGO:

III.1. Roboty wstępne i przygotowawcze:

1.1. Roboty rozbiórkowe:

L.P.	Opis	Jednostka	Ilość
1.	Demontaż istniejących instalacji elektrycznych	Kpl.	1
2.	Demontaż istniejących instalacji sanitarnych	Kpl.	1
3.	Demontaż drzwi, okien, krat, balustrad	Szt.	
4.	Rozbiórka schodów zewnętrznych- z frontu działki i od strony płd. – wschodniej,	m 2	2
5.	Rozbiórka zamurowań istniejących okien	Szt.	
6.	Rozbiórka ścian działowych z bloczków betonowych gr. do 20 cm na poziomie piwnic i parteru	m 2	
7.	Rozbiórka - wykucie nowych otworów w ścianach o grubości ponad 25 cm, powierzchnia otworów – do 2,5 m2	Szt.	16
8.	Zerwanie istniejących posadzek i warstw pod posadzkowych na poziomie parteru	m2	
9.	Rozbiórka muru oporowego z kamienia naturalnego gr. 35 cm od strony płd. wschodniej	m2	
10.	Rozbiórka muru betonowego o gr. 35 cm wydzielającego dawny nieczynny basen.	m2	
11.	Skucie posadzek w istniejących piwnicach w celu ich pogłębienia	m2	
12.	Usunięcie drzewa liściastego obwodzie pierśnicy pow. 1,0 m wraz karczowaniem	Szt.	1
13.	Usunięcie drzew o pierśnicy poniżej 30 cm Z terenu projektowanego zagospodarowania wraz z karczowaniem	Szt.	12
14.	Usunięcie krzewów z terenu projektowanego zagospodarowania	Szt.	12

1.2. Roboty ziemne:

L.P.	Opis	Jednostka	Ilość
1.	Usunięcie warstwy humusu o śr. grubości 30 cm z terenu przyszłego zagospodarowania pod rozbudowę , drogi, chodniki i miejsca postojowe	m2	
2.	Wykop pod usytuowanie projektowanej klatki schodowej i podwalinę schodów , pochylni dla niepełnosprawnych oraz muru oporowego tarasu	m 3	
3.	Ręczne pogłębienie poziomu piwnic o około 0,5 m	Szt.	
4.	Ręczny wykop liniowy szer. ok. 1,0 m wzdłuż ścian zewnętrznych budynku w celu założenia izolacji pionowej,	m 2	
5.	Zasypanie ręczne wykopu jak wyżej	Szt.	

1.3. Podbicie fundamentów:

L.P.	Opis	Jednostka	Ilość
1.	Ręczny wykop odcinkowy – odcinkami o długości 1,0 m, przemiennie pod istniejącymi fundamentami na całą szerokość, w miejscu podpiwniczenia – gł. Wykopu 0,5 m	m 3	
2.	Betonowanie odcinków betonem B-20 pod całą szerokością fundamentów poszerzoną od strony wewnętrznej o 10 cm z równoczesnym założeniem izolacji poziomej	m 3	
3.	Izolacja pionowa nowych i starych fundamentów za pomocą izolacji płynnej na zimno	m2.	
4.	Ręczne obsypanie fundamentów od strony zewnętrznej kruszywem o frakcji 2 cm, od wewnętrznej piaskiem	m 2	

1.4. Roboty izolacyjne przeciwwilgociowe::

L.P.	Opis	Jednostka	Ilość
1.	Ułożenie drenażu opaskowego wokół budynku z wykonaniem studzienki chłonnej o gł. 5,0 m	m2	
2.	Uzupełnienie izolacji poziomej ścian fundamentowych z folii izolacyjnej grubej realizowane w trakcie wykonywania podbicia fundamentów	m2	
3.	Przygotowanie powierzchni ścian zewnętrznych fundamentowych do ułożenia izolacji pionowej poprzez wykonanie gładzi cementowej, izolację pionową ułożenie warstwy styroduru o gr. 10 cm	m2	
4.	Montaż izolacji pionowej z folii kubełkowej na ścianach istniejących i projektowanych	m 3	
5.	Odgrzybienie ścian piwnic za pomocą środka chemicznego przeciwko korozji biologicznej	m2.	
6.	Wykonanie warstw pod posadzkowych do poziomu pierwszej izolacji przeciwwilgociowej – ubity piasek, chudy beton B10 o gr. 10 cm na całej powierzchni piwnic	m2	
7.	Ułożenie izolacji poziomej przeciwwilgociowej pod posadzkowej na całej powierzchni piwnic	m 2	

III.2.Roboty żelbetowe i murowe:

2.1. Roboty fundamentowe:

L.P.	Opis	Jednostka	Ilość
1.	Wykonanie ław fundamentowych żelbetowych pod usytuowanie windy, klatki schodowej, tarasu i pochylni	m 3	
2.	Izolacja pozioma i pionowa ław fundamentowych	m 2	

3.	Wykonanie ścian fundamentowych z bloczków betonowych na zaprawie cem. wapiennej gr. 25 cm dla elementów jak wyżej	m 2	
4.	Wykonanie fundamentów liniowych betonowych na poziomie piwnic pod projektowane ściany działowe	m 3	
5.	Wykonanie ścian działowych na poziomie piwnic	m 2	
6.	Wykonanie na całej powierzchni piwnic warstw posadzkowych powyżej poziomu pierwszej izolacji przeciwwilgociowej – styropian 10 cm, wylewka betonowa zbrojona gr 6 cm		
7.	Wykonanie nadproży żelbetowych nad nowo wykutymi otworami okiennymi i drzwiowymi na poziomie piwnic	m 2	
7.	Wykonanie nadproży żelbetowych nad nowo wykutymi otworami okiennymi i drzwiowymi na poziomie piwnic	m 2	

2.2. Roboty żelbetowe, murowe i pod posadzkowe na poziomie piwnic:

L.P.	Opis	Jednostka	Ilość
1.	Wykonanie ścian działowych na poziomie piwnic	m 2.	
2.	Wykonanie na całej powierzchni piwnic warstw posadzkowych powyżej poziomu pierwszej izolacji przeciwwilgociowej – styropian 10 cm, wylewka betonowa zbrojona gr 6 cm	m 2	
3.	Wykonanie nadproży żelbetowych nad nowo wykutymi otworami okiennymi i drzwiowymi na poziomie piwnic	m 3	
4.	Wykonanie nadproży żelbetowych nad nowo wykutymi otworami okiennymi i drzwiowymi na poziomie piwnic	m 3	
5.	Wykonanie schodów wewnętrznych klatki schodowej	m 3	
6.	Wykonanie szybu windowego żelbetowego	m 3	
7.	Wykonanie schodów zewnętrznych żelbetowych od strony wejścia	m 3	
8.	Wykonanie schodów żelbetowych ewakuacyjnych od strony północnej	m 3	
9.	Wykonanie nowych schodów żelbetowych zewnętrznych z piwnic budynku na taras	m 3	
10.	Wykonanie ścian oporowych pochylni dla niepełnosprawnych	m 3	
11.	Wykonanie wylewek żelbetowych na powierzchni pochylni i spoczników	m 2	
12.	Wykonanie nowego stropu nad korytarzem przy klatce schodowej	m 2	

2.3. Roboty żelbetowe i murowe na poziomie parteru:

L.P.	Opis	Jednostka	Ilość
1.	Wykonanie ścian wydzielających nowe jednostki mieszkaniowe gr. 18cm w systemie Gips-karton w technologii izolacyjności akustycznej min 50 db	m 2	
2.	Wykonanie ścian działowych wewnętrznych gr 12 cm w systemie G-K	m 2	
3.	Zamurowania istniejących otworów z cegły pełnej gr 38 cm	m 2	
4.	Wykonanie nadproży żelbetowych nad nowo wykutymi otworami okiennymi i drzwiowymi na poziomie parteru	m 3	
5.	Wykonanie murów klatki schodowej i hallu z bloczków betonu komórkowego gr 25 cm	m 2	
6.	Wykonanie stropu żelbetowego dla szybu windowego	m 3	
7.	Wykonanie stropu żelbetowego nad klatką schodową i hallem	m 3	
8.	Wykonanie pochylni wewnętrznych w ciągu komunikacyjnym	m 2	
9.	Osadzenie kanałów wentylacyjnych z gotowych kształtek keramzytowych	mb	
10.	Wykonanie obudowy i oblaszenia kominów wentylacyjnych ponad dachem	mb	

2.4. Roboty posadzkowe na poziomie piwnic i parteru:

L.P.	Opis	Jednostka	Ilość
1.	Wykonanie posadzek na poziomie piwnic w technologii wskazanej w zestawieniu powierzchni	m 2	
2.	Wykonanie warstw izolacyjnych posadzek na parterze	m 2	
3.	Wykonanie warstw wykończeniowych posadzek na parterze	m 2	
4.	Wykonanie okładziny schodów wewnętrznych	m 2	
5.	Wykonanie okładziny schodów zewnętrznych	m 2	
6.	Wykonanie posadzki tarasu	m 2	

2.4. Roboty wykończeniowe na poziomie piwnic i parteru:

L.P.	Opis	Jednostka	Ilość
1.	Wykonanie tynków płaskich wraz ze sztablaturą na powierzchni ścian piwnic i parteru	m 2	
2.	Wykonanie tynków płaskich wraz ze sztablaturą na powierzchni sufitów piwnic i parteru	m 2	
3.	Wykonanie tynków płaskich wraz ze sztablaturą na powierzchniach skośnych schodów wewnętrznych	m 2	

4.	Malowanie ścian i sufitów dwukrotne farbą dyspersyjną	m 2	
5.	Wykonanie odbojnic na powierzchni ścian w ciągach komunikacyjnych	m 2	
6.	Ułożenie płytek na powierzchni ścian łazienek i pomieszczeń higieniczno-sanitarnych	m 2	
7.	Ułożenie płytek na powierzchni „fartuchów” w aneksach kuchennych	m 2	
8.	Wykonanie balustrad schodów - systemowych ze stali nierdzewnej	m b	
9.	Montaż pochwytów dla osób niepełnosprawnych w łazienkach	Szt.	

2.5. Montaż stolarki okiennej i drzwiowej:

L.P.	Opis	Jednostka	Ilość
1.	Montaż stolarki okien na poziomie piwnic i parteru	m 2	
2.	Montaż drzwi zewnętrznych		
3.	Montaż drzwi wewnętrznych	m 2	

2.6. Montaż innych urządzeń:

L.P.	Opis	Jednostka	Ilość
1.	Montaż i uruchomienie dźwigu	m 2	

2.7. Roboty wykończeniowe zewnętrzne:

L.P.	Opis	Jednostka	Ilość
1.	Ocieplenie ścian zewnętrznych systemowe styropianem gr. 15,0 cm wraz wykończeniem powierzchni tynkiem cienkowarstwowym	m 2	
2.	Wykończenie cokołów budynku oraz ścian bocznych pochylni tynkiem żywicznym	m 2	
3.	Wykonanie parapetów blaszanych w otworach okiennych	mb	
4.	Wykonanie okładziny schodów zewnętrznych, podestów i pochylni płytkami antypoślizgowymi	m 2	
5.	Wykończenie cokołów budynku oraz ścian bocznych pochylni tynkiem żywicznym		
6.	Wykonanie pergoli drewnianej i balustrady wzdłuż krawędzi zewnętrznej tarasu		
7.	Wykonanie pergoli drewnianej i zadaszenia na tarasie		
9.	Wykonanie i montaż donic drewnianych na tarasie		
9.	Wykonanie i montaż obudowy na śmietnik		

2.8. Roboty brukarskie:

L.P.	Opis	Jednostka	Ilość
------	------	-----------	-------

1.	Wykonanie nawierzchni dojazdu do budynku od strony drogi publicznej z kostki typu bruk	m 2	
2.	Wykonanie stanowisk postojowych z kostki betonowej typu bruk przy budynku	m 2	
3.	Wykonanie dojeżdż do budynku , parkingu i śmietnika z kostki typu bruk	m 2	
4.	Wykonanie opaski wokół budynku o szerokości 0,8 m z kostki typu bruk	m 2	

2.9. Roboty ogrodzeniowe:

L.P.	Opis	Jednostka	Ilość
1.	Wykonanie ogrodzenia z gotowych pręseł metalowych na słupkach murowanych z podmurówką	mb	
2.	Montaż bramy i furtki (2 szt) od strony dojazdu	m 2	

2.10 Roboty instalacyjne – instalacje sanitarne:

L.P.	Opis	Jednostka	Ilość
1.	Wykonanie wewnętrznej instalacji wodociągowej wraz z wodomierzem głównym i podłączeniem do logoterm	kpl	
2.	Wykonanie instalacji wodociągowej od logoterm do punktów odbioru wewnątrz mieszkań i pomieszczeń wspólnych	Kpl.	
3.	Wykonanie wewnętrznej instalacji kanalizacji sanitarnej	Kpl.	
4.	Wykonanie wewnętrznej instalacji głównej c.o. od pomieszczenia rozdzielnika do logoterm	Kpl.	
5.	Wykonanie wewnętrznej instalacji c.o. od logoterm do mieszkań i pomieszczeń wspólnych	Kpl.	
5.	Montaż armatury sanitarnej w budynku	Kpl.	

2.11. Roboty instalacyjne – instalacje elektryczne:

L.P.	Opis	Jednostka	Ilość
1.	Montaż układu pomiarowego na zewnątrz budynku	kpl	
2.	Wykonanie instalacji elektrycznej zasilającej i oświetleniowej do punktów odbioru w mieszkaniach i pomieszczeniach wspólnych	Kpl.	
3.	Wykonanie zewnętrznej instalacji elektrycznej oświetleniowej	Kpl.	
4.	Wykonanie instalacji odgromowej	Kpl.	


2.12. Wyposażenie budynku:

L.P.	Opis	Jednostka	Ilość
1.	Wyposażenie pomieszczeń w sprzęt i meble według zestawienia powierzchni	kpl	
1.	Wyposażenie tarasu w meble ogrodowe	kpl	

MAPA DO CELÓW PROJEKTOWYCH		
Oznaczenie kancelaryjne zgłoszenia pracy geodezyjnej		KERG 2717 - 145/2013
Miejscowość		JĘDRZEJÓW
Jednostka ewidencyjna	identyfikator	260202_4
	nazwa	Jędrzejów
Obręb ewidencyjny	identyfikator	0004
	nazwa	Jędrzejów obr.04
Skala mapy		1:500
Nazwa układu współrzędnych	Prostokątnych płaskich	1965/1
	wysokości	Kronsztadt
Oznaczenie granic obszaru, który był przedmiotem aktualizacji		
wykonanie niniejszej mapy nie było poprzedzone ustaleniami dotyczącymi ewentualnych służebności gruntowych obciążających grunty położone w granicach projektowanej inwestycji budowlanej		

godło mapy w skali 1:500 153.231.0413 153.231.0431

granice działek przyjęto z ewidencji gruntów
nie wyklucza się istnienia niezainwentaryzowanych
sieci i urządzeń podziemnych
ORIENTACJA 1:10000

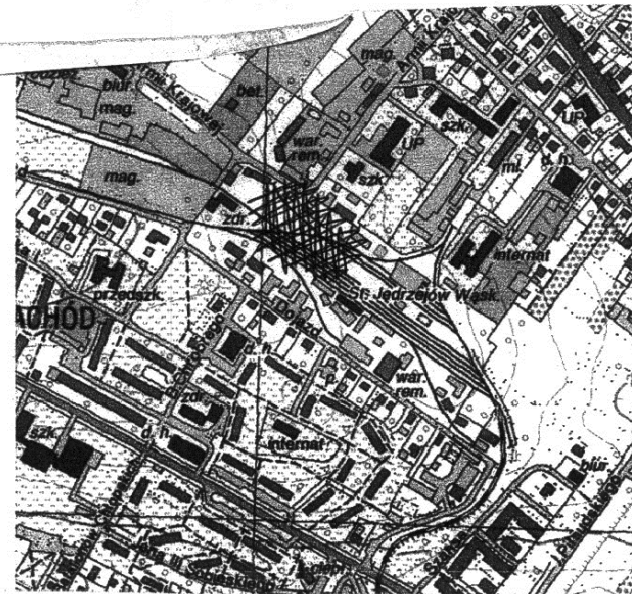

Pomiar uzupełniający
w miesiącu: maj 2013 r.
biuro: BUREAU USŁUG GEODEZYJNYCH
wykonał: mgr inż. Tomasz Woźniak
28-300 Jędrzejów, ul. Kielecka 43
tel. (041) 386 50 96
NIP 290386061 NIP 656-10-01-514

mgr inż. Dariusz Woźniak
Geodeta
ul. Kielecka 43, 28-300 Jędrzejów

PRZYŁĄCZE KANALIZACJI SANITARNEJ
Ø200 L= 110,00 m


PRZYŁĄCZE CIEPLNE Z RUR
PREIZOLOWANYCH Ø62 L= 150,00 m

STAROSTA JĘDRZEJÓW
Powiatowy Ośrodek Dokumentacji Geodezyjnej
Kartograficzny w Jędrzejowie
Wzrostem: 153.231.0413
aktualizacji treści mapy zasadniczej. Dokumenty z pomiaru
uzupełniającego przyjęto do zbioru podstawowego
w dniu: 2013-06-04
2717-145/2013

mgr inż. Andrzej Ogiński
Naczelnik Wydziału Geodezji i Kartografii
Katastru i Gospodarki Nieruchomościami
Główny Powiatowy

"PROARCH" PRACOWNIA PROJEKTOWO-BUDOWLANA I GÁLCEWSKI 28-300 JĘDRZEJÓW, UL. SZANSA 14	
GMINA JĘDRZEJÓW 28-300 JĘDRZEJÓW, UL. 11-GO LISTOPADA 33A	
PRZEBUDOWA BUDYNKU DAWNEJ ŚWIEŁICY NA MIESZKANIE CHRONIONE 28-300 JĘDRZEJÓW UL. DOJAZD DZ. NR EWD. 396	PZ
PROJEKT BUDOWLANY KONCEPCYJNY	Skala: 1:50
PROJEKT ZAGOSPODAROWANIA	
mgr inż. arch. Leszek Gálczewski	KL-29/87
mgr inż. arch. Jan Gálczewski tech. Barbara Daranowska	
mgr inż. arch. Joanna Cwiertak	KL-149/93

PRZEBUDOWA BUDYNKU DAWNEJ
ŚWIETLICY NA MIESZKANIE CHRONIONE
28-300 JĘDRZEJÓW, UL. DOJAZD
DZ. NR EWID. 396

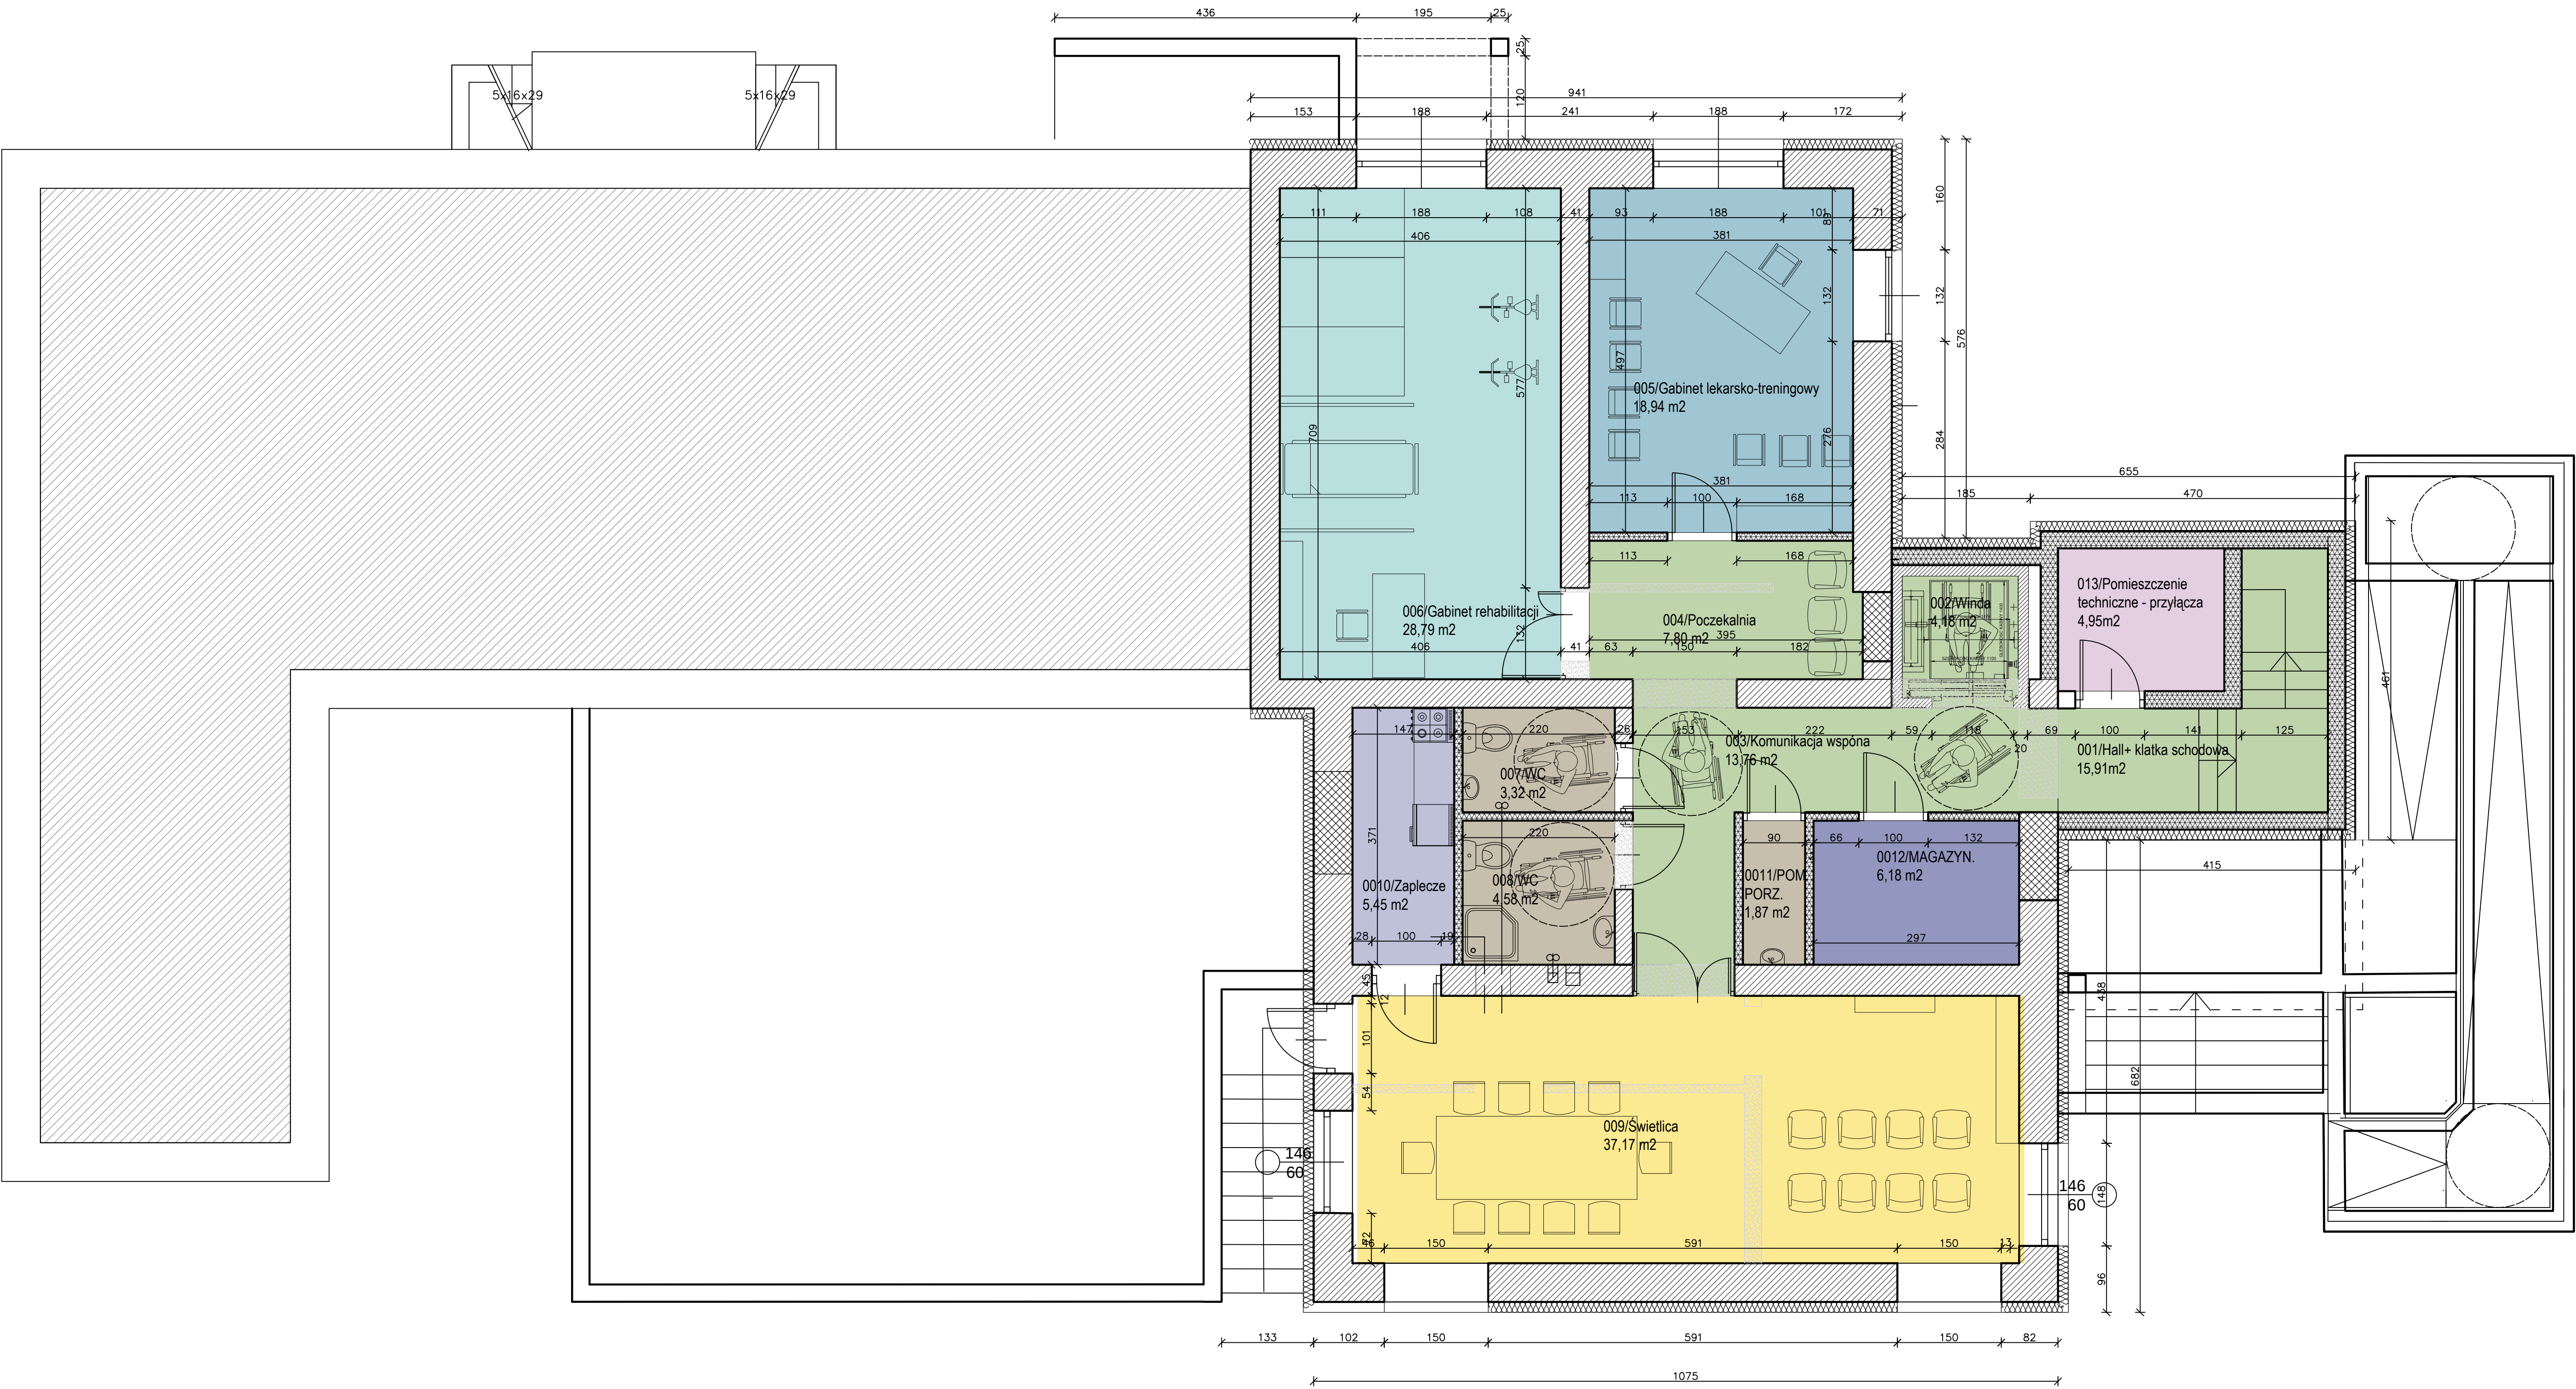

001	KŁATKA SCHODOWA
8,73m²	PLYTKI TYPU GRES
002	WINDA
4,18m²	
003	KOMUNIKACJA WSPÓLNA
13,78m²	WYKŁADZINA PCV TYPU TARKETT
004	POCZEKALNIA
7,80m²	WYKŁADZINA PCV TYPU TARKETT
005	GABINET REHAB. INDYWIDUALNEJ
18,94m²	WYKŁADZINA PCV TYPU TARKETT
006	GABINET REHABILITACJI
28,79m²	
007	WC DLA NIEPEŁNOSPRAWNYCH
3,32m²	PLYTKI TYPU GRES
008	WC Z NATRYSKIEM
4,58m²	PLYTKI TYPU GRES
009	ŚWIETLICA
37,17m²	WYKŁADZINA PCV TYPU TARKETT
010	ZAPLECZE
5,45m²	PLYTKI TYPU GRES
011	POM.POZADKOWE
1,87m²	PLYTKI TYPU GRES
012	MAGAZYN
6,18m²	PLYTKI TYPU GRES
013	POMIESZCZENIE TECHNICZNE - PRZYLĄCZA
4,95m²	PLYTKI TYPU GRES
ŁĄCZNA POWIERZCHNIA - 147,95 m2	

- ŚCIANY ISTNIEJĄCE
- WYBURZENIA
- ZAMUROWANIA
- ŚCIANY NOWE

"PROARCH" PRACOWNIA PROJEKTOWO-BUDOWLANA I GAIŁCZEWKI			
28-300 JĘDRZEJÓW, UL. SZANSA14			
GMINA JĘDRZEJÓW			
28-300 JĘDRZEJÓW, UL. 11-GO LISTOPADA 33A			
PRZEBUDOWA BUDYNKU DAWNEJ ŚWIETLICY NA MIESZKANIE CHRONIONE		1A	
28-300 JĘDRZEJÓW, UL. DOJAZD DZ. NR EWID. 396		1:50	
PROJEKT BUDOWLANY KONCEPCYJNY			
RZUT PIWNIC			
mgr inż. arch. Leszek Gałczewski	KL-29/87		
mgr inż. arch. Jan Gałczewski			
tech. Barbara Daranowska			
mgr inż. arch. Joanna Cwiartak	KL-149/93		

PRZEBUDOWA BUDYNKU DAWNEJ
ŚWIETLICY NA MIESZKANIE CHRONIONE
28-300 JĘDRZEJÓW, UL. DOJAZD
DZ. NR EWID. 396

POWIERZCHNIE WSPÓLNE - 67,18m²

01	15,91m ²	HALL + KLATKA SCHODOWA
02	4,18m ²	WINDA
03	35,11m ²	KOMUNIKACJA WSPÓLNA
04	6,44m ²	POKÓJ SŁUŻBOWY
05	2,13m ²	WC
06	3,46m ²	KORYTARZ
07	4,03m ²	WYKŁADZINA PCV TYPU TARKETT
08	4,49m ²	ŁAZIENKA
09	14,15m ²	POKÓJ DZIENNY
10	4,24m ²	WYKŁADZINA PCV TYPU TARKETT
11	4,50m ²	ŁAZIENKA
12	15,92m ²	POKÓJ DZIENNY
13	3,28m ²	WYKŁADZINA PCV TYPU TARKETT
14	3,91m ²	ŁAZIENKA
15	13,49m ²	POKÓJ DZIENNY
16	3,26m ²	WYKŁADZINA PCV TYPU TARKETT
17	3,91m ²	ŁAZIENKA
18	13,49m ²	POKÓJ DZIENNY
19	3,03m ²	WYKŁADZINA PCV TYPU TARKETT
20	3,72m ²	ŁAZIENKA
21	12,29m ²	POKÓJ DZIENNY
22	3,02m ²	WYKŁADZINA PCV TYPU TARKETT
23	3,73m ²	ŁAZIENKA
24	12,32m ²	POKÓJ DZIENNY
25	3,14m ²	WYKŁADZINA PCV TYPU TARKETT
26	4,67m ²	ŁAZIENKA
27	4,34m ²	POKÓJ

MIESZKANIE NR 1 - 22,67m²

07	4,03m ²	KORYTARZ
08	4,49m ²	WYKŁADZINA PCV TYPU TARKETT
09	14,15m ²	POKÓJ DZIENNY
10	4,24m ²	WYKŁADZINA PCV TYPU TARKETT
11	4,50m ²	ŁAZIENKA
12	15,92m ²	POKÓJ DZIENNY
13	3,28m ²	WYKŁADZINA PCV TYPU TARKETT
14	3,91m ²	ŁAZIENKA
15	13,49m ²	POKÓJ DZIENNY
16	3,26m ²	WYKŁADZINA PCV TYPU TARKETT
17	3,91m ²	ŁAZIENKA
18	13,49m ²	POKÓJ DZIENNY
19	3,03m ²	WYKŁADZINA PCV TYPU TARKETT
20	3,72m ²	ŁAZIENKA
21	12,29m ²	POKÓJ DZIENNY
22	3,02m ²	WYKŁADZINA PCV TYPU TARKETT
23	3,73m ²	ŁAZIENKA
24	12,32m ²	POKÓJ DZIENNY
25	3,14m ²	WYKŁADZINA PCV TYPU TARKETT
26	4,67m ²	ŁAZIENKA
27	4,34m ²	POKÓJ

MIESZKANIE NR 2 - 24,66m²

10	4,24m ²	KORYTARZ
11	4,50m ²	ŁAZIENKA
12	15,92m ²	POKÓJ DZIENNY
13	3,28m ²	WYKŁADZINA PCV TYPU TARKETT
14	3,91m ²	ŁAZIENKA
15	13,49m ²	POKÓJ DZIENNY
16	3,26m ²	WYKŁADZINA PCV TYPU TARKETT
17	3,91m ²	ŁAZIENKA
18	13,49m ²	POKÓJ DZIENNY
19	3,03m ²	WYKŁADZINA PCV TYPU TARKETT
20	3,72m ²	ŁAZIENKA
21	12,29m ²	POKÓJ DZIENNY
22	3,02m ²	WYKŁADZINA PCV TYPU TARKETT
23	3,73m ²	ŁAZIENKA
24	12,32m ²	POKÓJ DZIENNY
25	3,14m ²	WYKŁADZINA PCV TYPU TARKETT
26	4,67m ²	ŁAZIENKA
27	4,34m ²	POKÓJ

MIESZKANIE NR 3 - 20,66m²

13	3,28m ²	KORYTARZ
14	3,91m ²	ŁAZIENKA
15	13,49m ²	POKÓJ DZIENNY
16	3,26m ²	WYKŁADZINA PCV TYPU TARKETT
17	3,91m ²	ŁAZIENKA
18	13,49m ²	POKÓJ DZIENNY
19	3,03m ²	WYKŁADZINA PCV TYPU TARKETT
20	3,72m ²	ŁAZIENKA
21	12,29m ²	POKÓJ DZIENNY
22	3,02m ²	WYKŁADZINA PCV TYPU TARKETT
23	3,73m ²	ŁAZIENKA
24	12,32m ²	POKÓJ DZIENNY
25	3,14m ²	WYKŁADZINA PCV TYPU TARKETT
26	4,67m ²	ŁAZIENKA
27	4,34m ²	POKÓJ

MIESZKANIE NR 4 - 20,66m²

16	3,28m ²	KORYTARZ
17	3,91m ²	ŁAZIENKA
18	13,49m ²	POKÓJ DZIENNY
19	3,03m ²	WYKŁADZINA PCV TYPU TARKETT
20	3,72m ²	ŁAZIENKA
21	12,29m ²	POKÓJ DZIENNY
22	3,02m ²	WYKŁADZINA PCV TYPU TARKETT
23	3,73m ²	ŁAZIENKA
24	12,32m ²	POKÓJ DZIENNY
25	3,14m ²	WYKŁADZINA PCV TYPU TARKETT
26	4,67m ²	ŁAZIENKA
27	4,34m ²	POKÓJ

MIESZKANIE NR 5 - 19,19m²

19	3,03m ²	KORYTARZ
20	3,72m ²	ŁAZIENKA
21	12,29m ²	POKÓJ DZIENNY
22	3,02m ²	WYKŁADZINA PCV TYPU TARKETT
23	3,73m ²	ŁAZIENKA
24	12,32m ²	POKÓJ DZIENNY
25	3,14m ²	WYKŁADZINA PCV TYPU TARKETT
26	4,67m ²	ŁAZIENKA
27	4,34m ²	POKÓJ

MIESZKANIE NR 6 - 19,19m²

22	3,02m ²	KORYTARZ
23	3,73m ²	ŁAZIENKA
24	12,32m ²	POKÓJ DZIENNY
25	3,14m ²	WYKŁADZINA PCV TYPU TARKETT
26	4,67m ²	ŁAZIENKA
27	4,34m ²	POKÓJ

MIESZKANIE NR 7 - 24,73m²

25	3,14m ²	KORYTARZ
26	4,67m ²	ŁAZIENKA
27	4,34m ²	POKÓJ
28	13,33m ²	POKÓJ DZIENNY
29	3,03m ²	WYKŁADZINA PCV TYPU TARKETT
30	3,73m ²	ŁAZIENKA
31	12,32m ²	POKÓJ DZIENNY
32	3,02m ²	WYKŁADZINA PCV TYPU TARKETT
33	3,73m ²	ŁAZIENKA
34	12,32m ²	POKÓJ DZIENNY
35	3,14m ²	WYKŁADZINA PCV TYPU TARKETT
36	4,67m ²	ŁAZIENKA
37	4,34m ²	POKÓJ


POWIERZCHNIE WSPÓLNE - 67,18m²


MIESZKANIA - 151,76m²

ŁĄCZNA POWIERZCHNIA - 218,94m²

	ŚCIANY ISTNIEJĄCE
	WYBURZENIA
	ZAMUROWANIA
	ŚCIANY NOWE

"PROARCH" PRACOWNIA PROJEKTOWO-BUDOWLANA I GAIOWSKA			
28-300 JĘDRZEJÓW, UL. DOJAZD 33A			
GMINA JĘDRZEJÓW			
28-300 JĘDRZEJÓW, UL. DOJAZD 33A			
PRZEBUDOWA BUDYNKU DAWNEJ ŚWIETLICY NA MIESZKANIE CHRONIONE			
28-300 JĘDRZEJÓW UL. DOJAZD DZ. NR EWID. 396			
PROJEKT BUDOWLANY KONCEPCYJNY			
RZUT PARTERU			
mgr inż. arch. Leszek Gałczewski	KL-29/87		
mgr inż. arch. Jan Gałczewski			
tech. Barbara Daranowska			
mgr inż. arch. Joanna Cwiartak	KL-149/93		

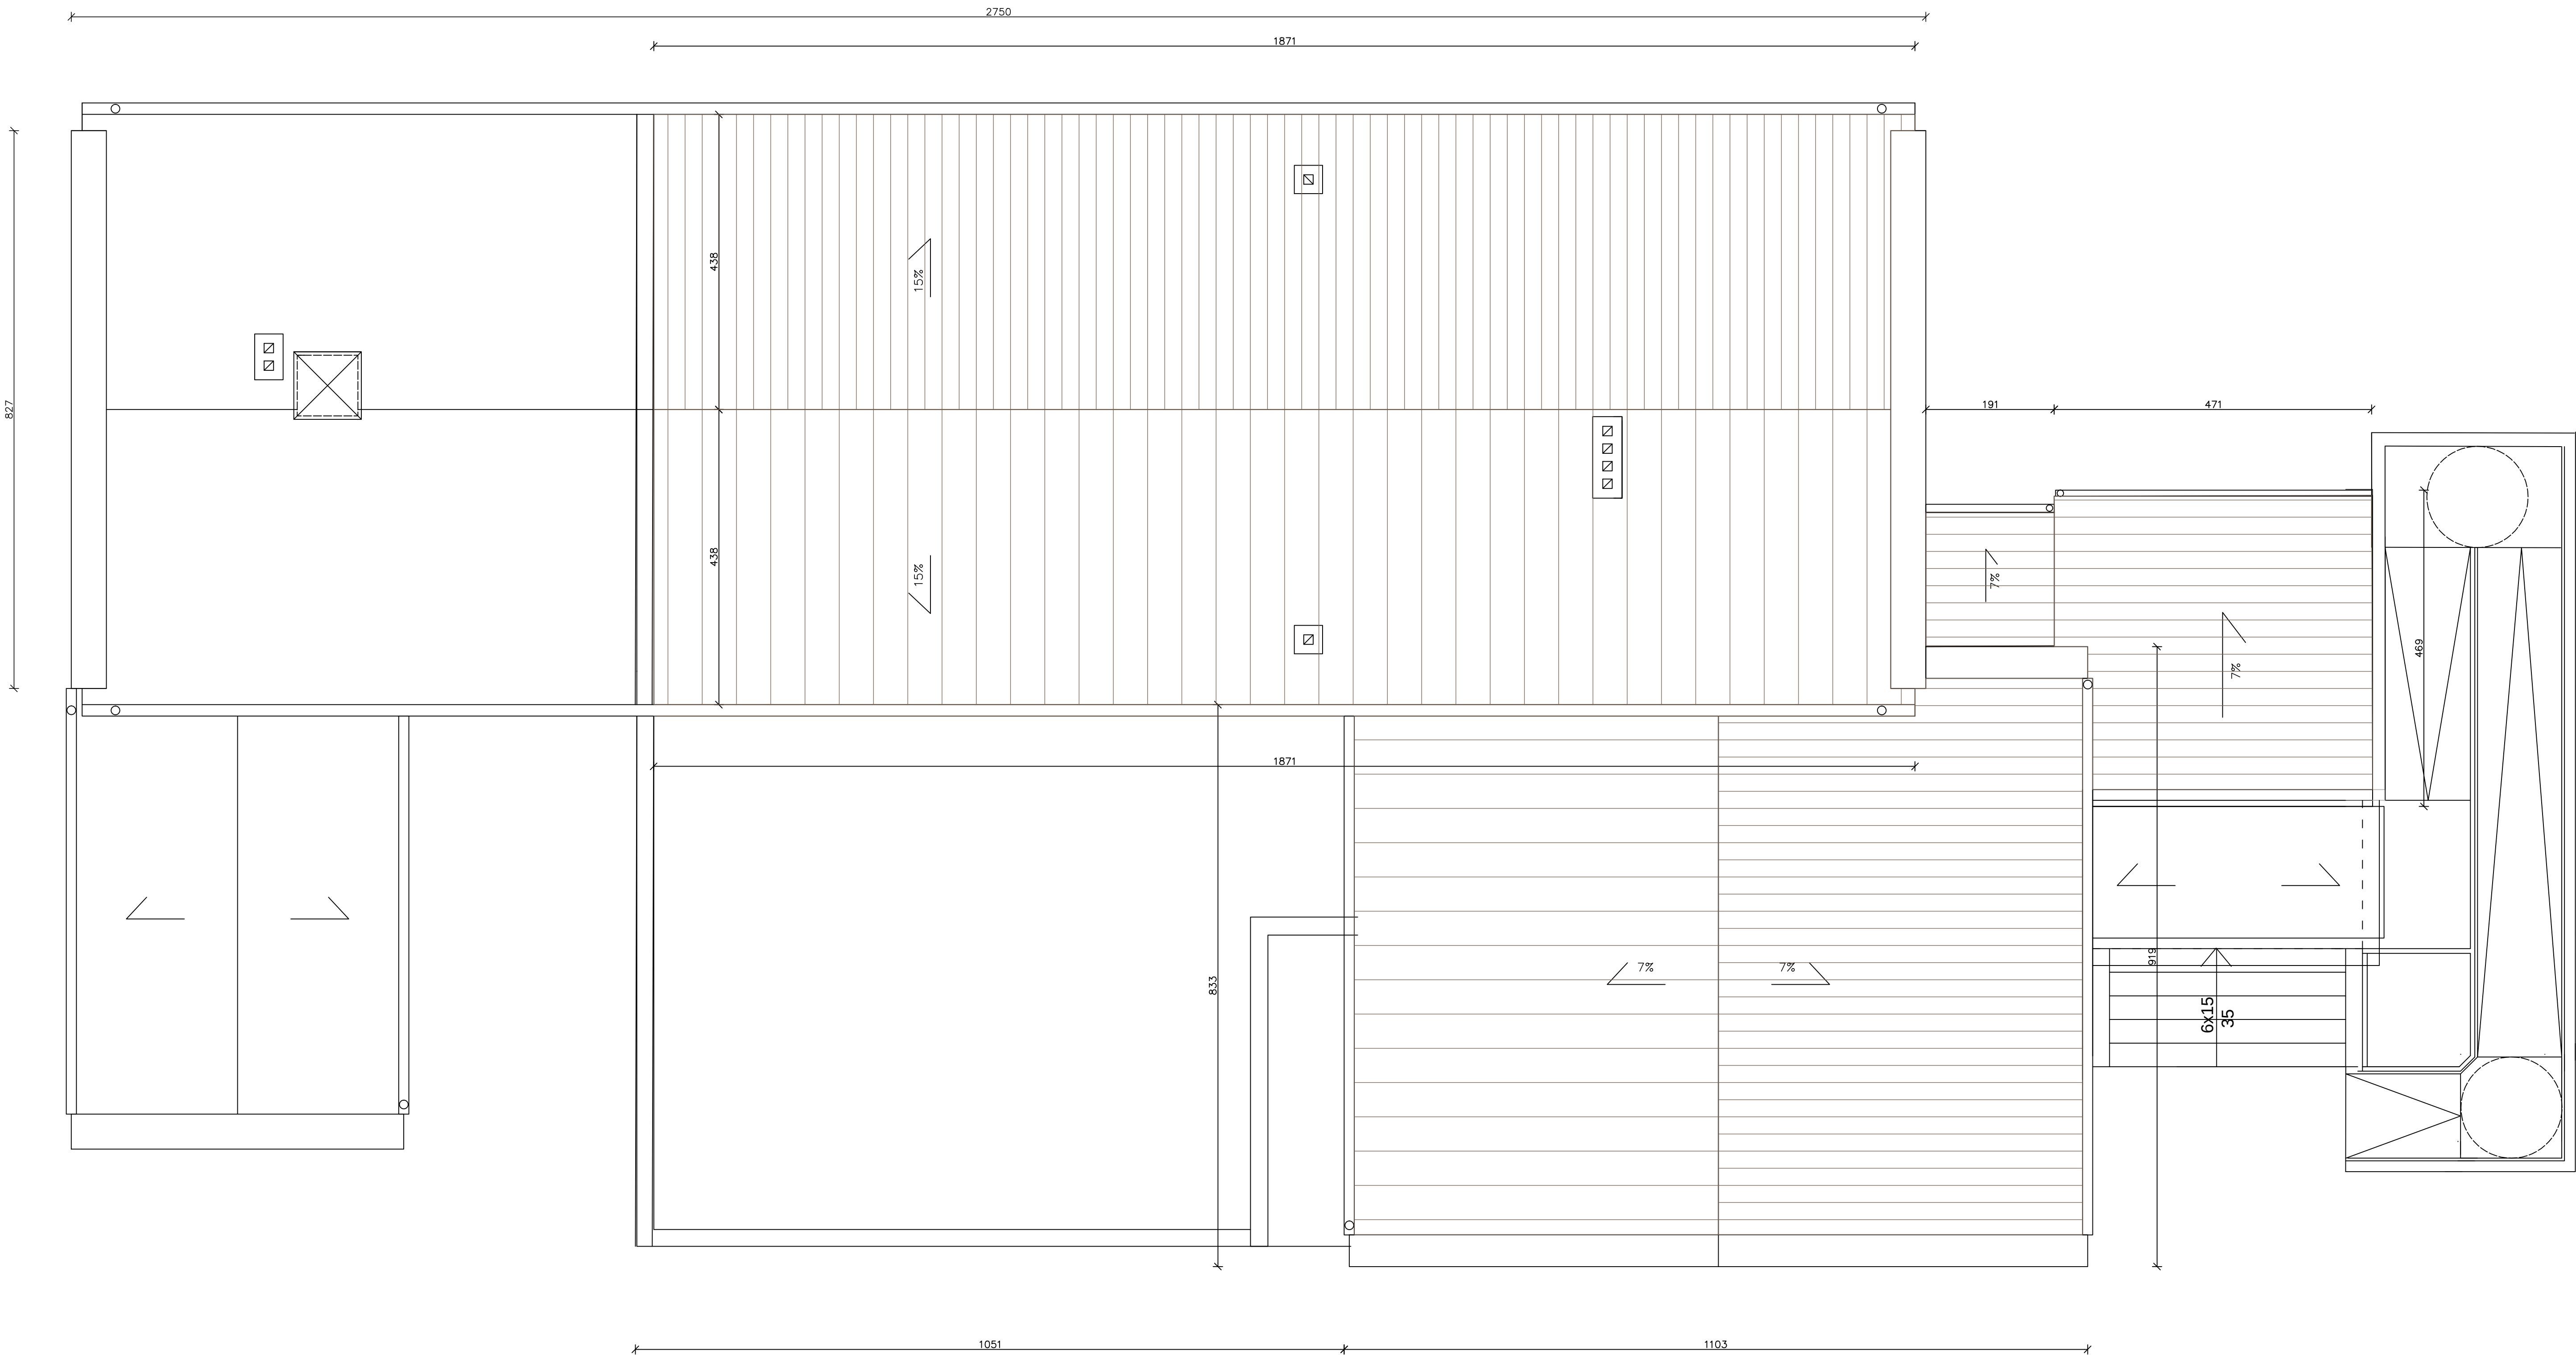


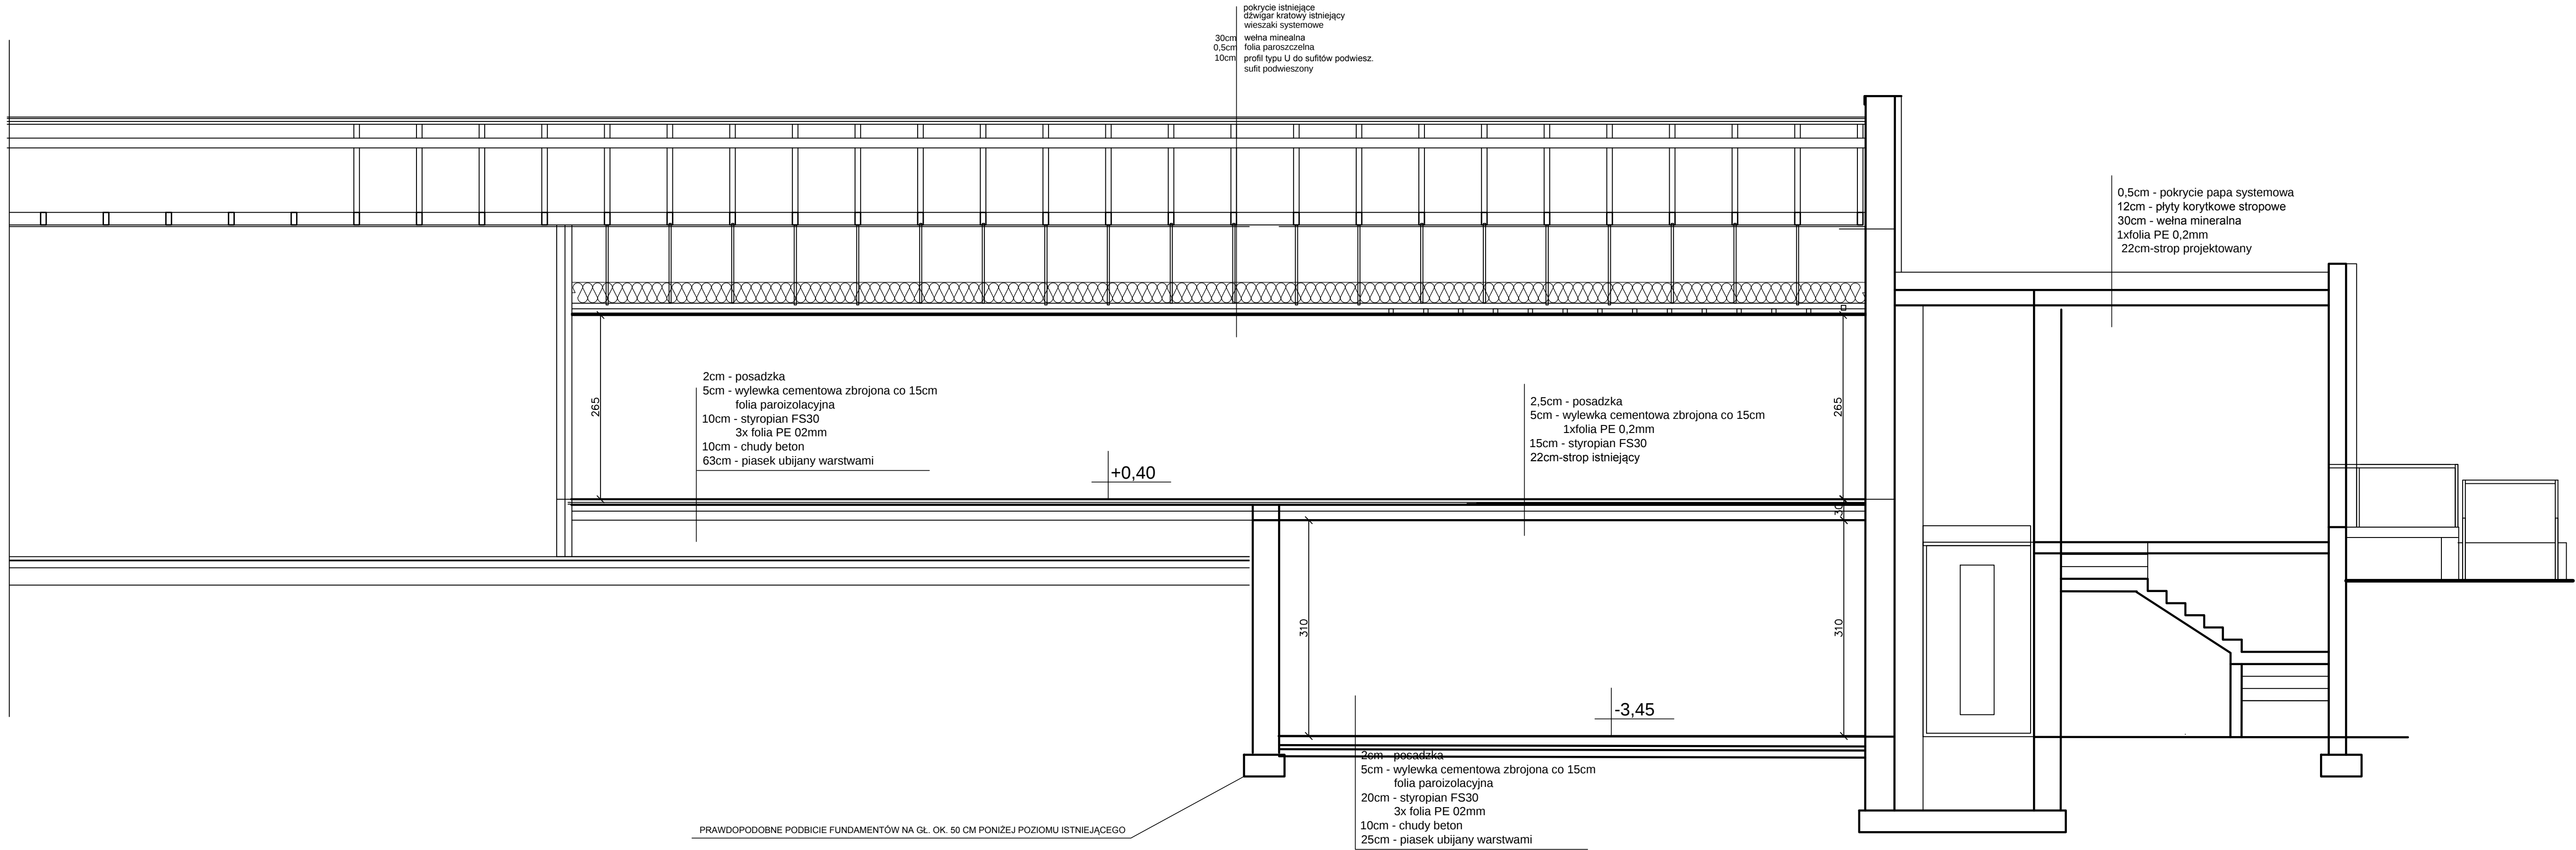


PRZEBUDOWA BUDYNKU DAWNEJ
ŚWIE TLICY NA MIESZKANIE CHRONIONE
28-300 JĘDRZEJÓW, UL. DOJAZD
DZ. NR EWID. 396

"PROARCH" PRACOWNIA PROJEKTOWO-BUDOWLANA I. GAŁCZEWSKI 28-300 JĘDRZEJÓW, UL. SZANSA14			
GMINA JĘDRZEJÓW 28-300 JĘDRZEJÓW, UL. 11-GO LISTOPADA 33A			
PRZEBUDOWA BUDYNKU DAWNEJ ŚWIE TLICY NA MIESZKANIE CHRONIONE 28-300 JĘDRZEJÓW UL. DOJAZD DZ. NR EWD. 396		4A	
PROJEKT BUDOWLANY KONCEPCYJNY		1:50	
PRZEKRÓJ 1-1			
mgr inż. arch. Leszek Gałczewski		KL-29/87	
mgr inż. arch. Jan Gałczewski tech. Barbara Daranowska			
mgr inż. arch. Joanna Ćwiertak		KL-149/93	


"PROARCH" PRACOWNIA PROJEKTOWO-BUDOWLANA I.GALCZEWSKI 28-300 JĘDRZEJÓW, UL. SZANSA14			
Temat: GMINA JĘDRZEJÓW 28-300 JĘDRZEJÓW, UL. 11-GO LISTOPADA 33A			
Temat: PRZEBUDOWA BUDYNKU DAWNEJ ŚWIECICY NA MIESZKANIE CHRONIONE 28-300 JĘDRZEJÓW UL. DOJAZD DZ. NR EWD. 396			Nr rys.: 5A
PROJEKT BUDOWLANY Koncepcyjny			Skala: 1:50
PRZEKRÓJ 2-2			Data: 06.2016
Projektował: mgr inż. arch. Leszek Galczewski		Nr upr.: KL-29/87	Podpis:
opracował: mgr inż. arch. Jan Galczewski tech. Barbara Daranowska			
Sprawił: mgr inż. arch. Joanna Ćwiertak		KL-149/93	

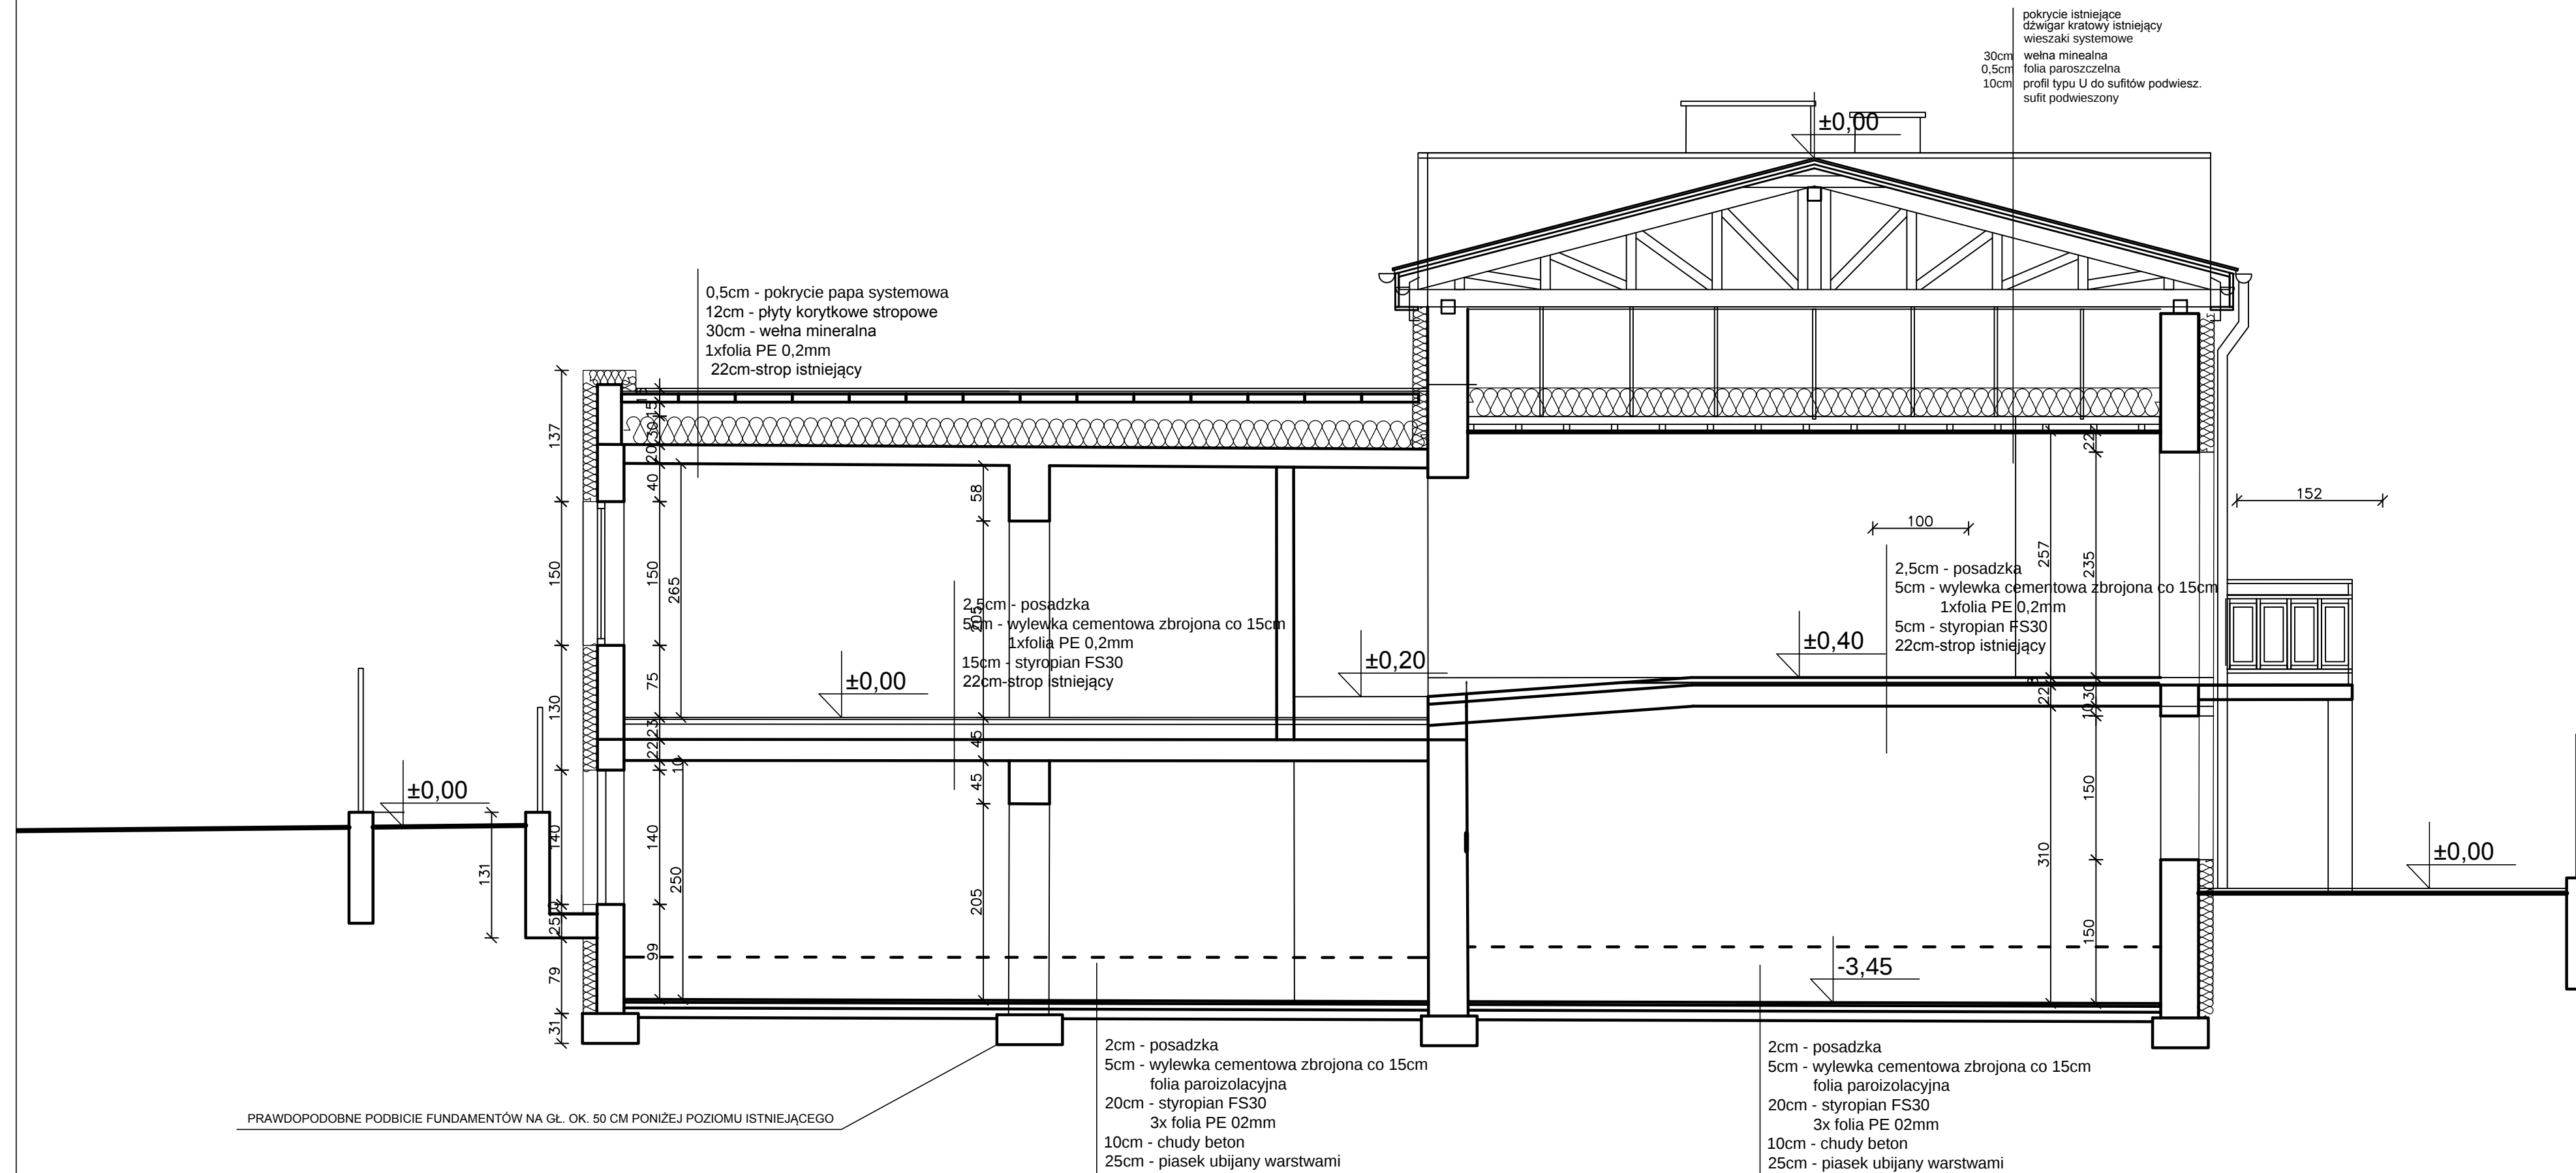

"PROARCH" PRACOWNIA PROJEKTOWO-BUDOWLANA I CZYNIENIE 28-300 JĘDRZEJÓW, UL. SZANSA14		
INWES: GMINA JĘDRZEJÓW 28-300 JĘDRZEJÓW, UL. 11-GO LISTOPADA 33A		
Temat: PRZEBUDOWA BUDYNKU DAWNEJ ŚWIECICY NA MIESZKANIE CHRONIONE 28-300 JĘDRZEJÓW UL. DOJAZD DZ. NR EWD. 396		Nr rys. 7A
PROJEKT BUDOWLANY KONCEPCYJNY		Skala: 1:500
ELEWACJA PŁD.N.-ZACHODNIA		
Projektant: mgr inż. arch. Leszek Gałczewski	Nr upr.: KL-29/87	Podpis:
Opisano: mgr inż. arch. Jan Gałczewski tech. Barbara Daranowska		
Opisano: mgr inż. arch. Joanna Ȧwierak	KL-149/93	

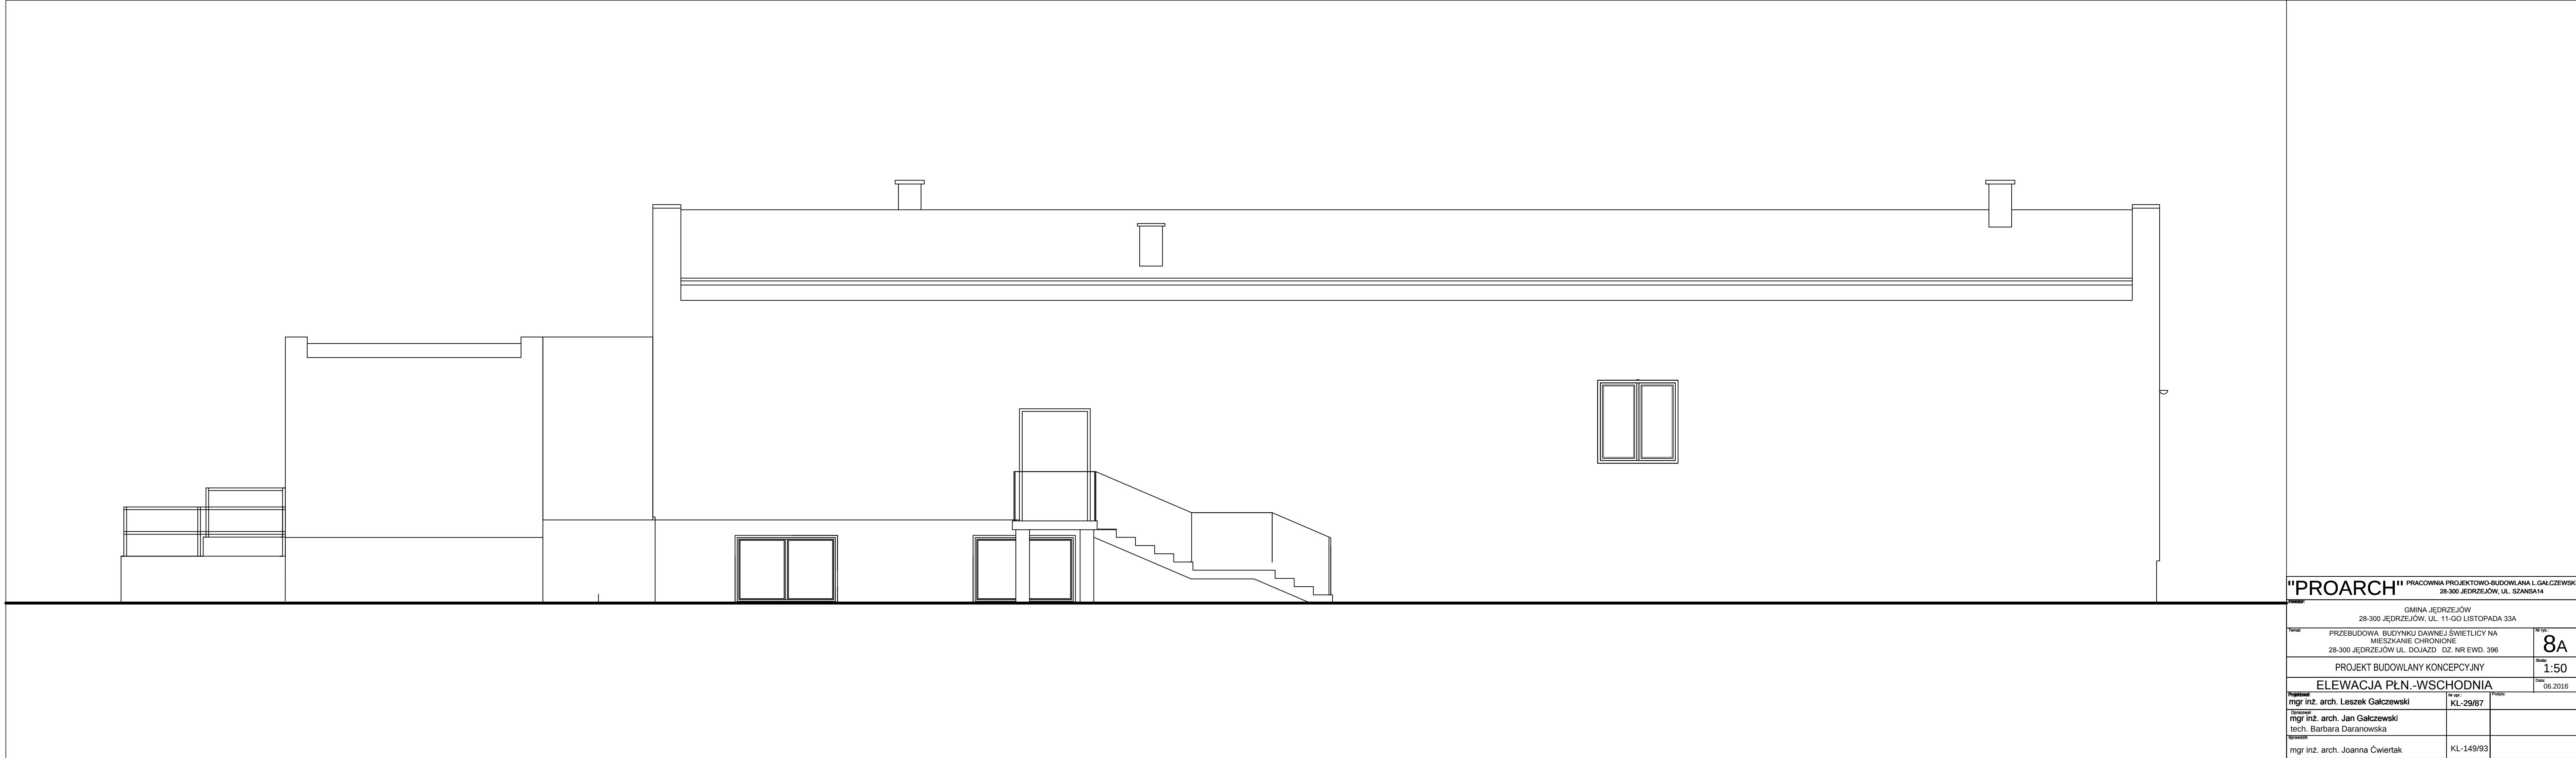

"PROARCH" PRACOWNIA PROJEKTOWO-BUDOWLANA L. GAŁCZEWSKI 28-300 JĘDRZEJÓW, UL. SZANSA14			
GMINA JĘDRZEJÓW 28-300 JĘDRZEJÓW, UL. 11-GO LISTOPADA 33A			
Temat: PRZEBUDOWA BUDYNKU DAWNEJ ŚWIEŁICY NA MIESZKANIE CHRONIONE 28-300 JĘDRZEJÓW UL. DOJAZD DZ. NR EWD. 396			Nr rys.: 8A
PROJEKT BUDOWLANY KONCEPCYJNY			Skala: 1:50
ELEWACJA PŁN.-WSCHODNIA			Data: 06.2016
Projektant: mgr inż. arch. Leszek Gałczewski	Nr. op.: KL-29/87	Projekt:	
Opisownik: mgr inż. arch. Jan Gałczewski tech. Barbara Daranowska			
Wykonanie: mgr inż. arch. Joanna Ćwiertak	KL-149/93		

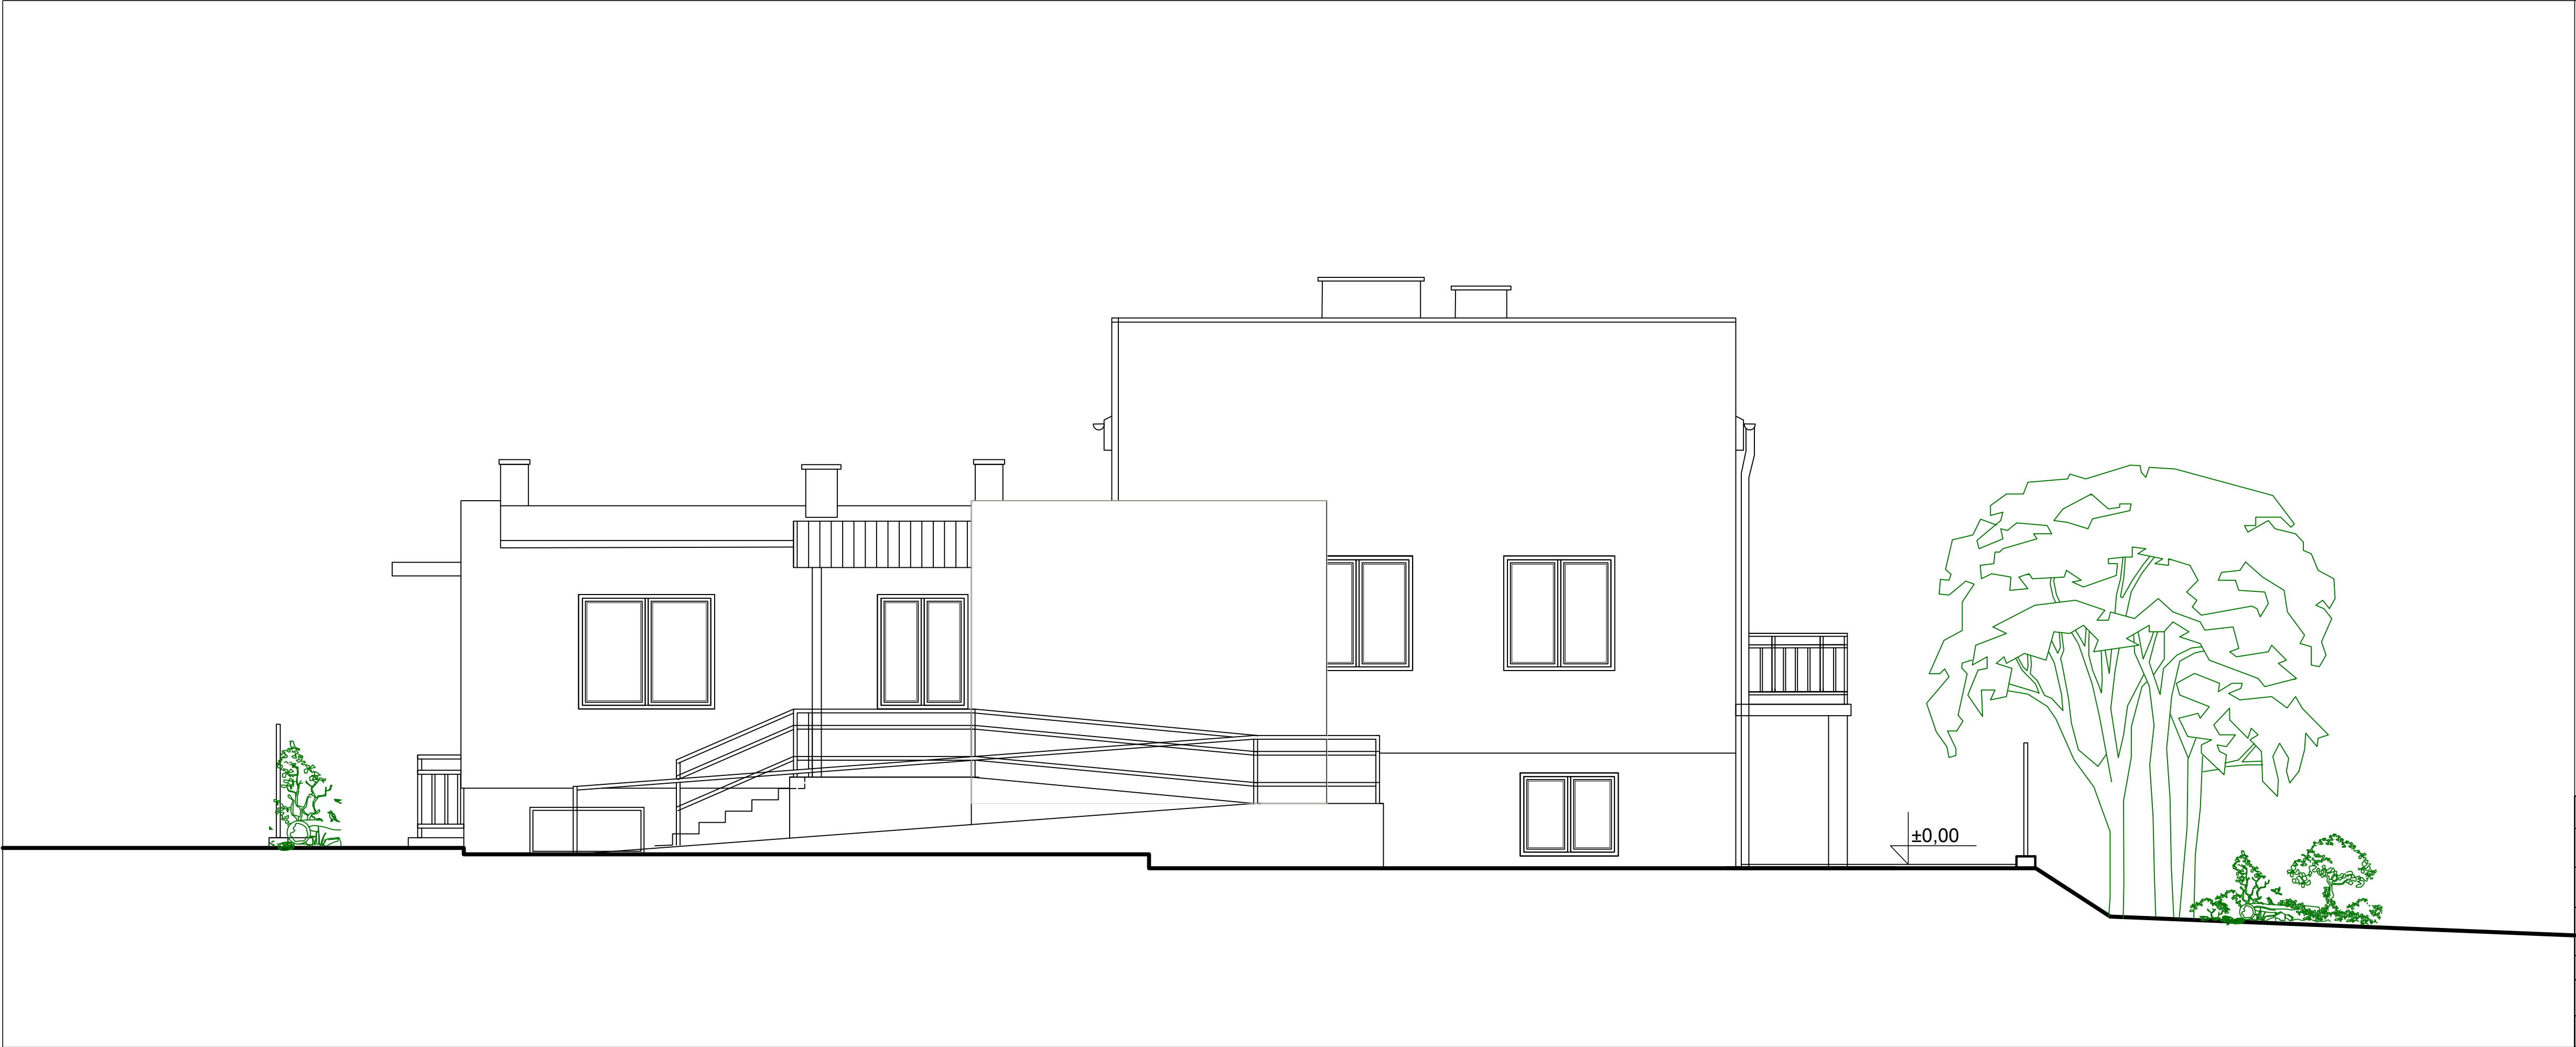

PRZEBUDOWA BUDYNKU DAWNEJ
ŚWIE TLICY NA MIESZKANIE CHRONIONE
28-300 JĘDRZEJÓW, UL. DOJAZD
DZ. NR EWID. 396

"PROARCH" PRACOWNIA PROJEKTOWO-BUDOWLANA L.GAŁCZEWSKI 28-300 JĘDRZEJÓW, UL. SZANSA14		
GMINA JĘDRZEJÓW 28-300 JĘDRZEJÓW, UL. 11-GO LISTOPADA 33A		
Forma: PRZEBUDOWA BUDYNKU DAWNEJ ŚWIE TLICY NA MIESZKANIE CHRONIONE 28-300 JĘDRZEJÓW UL. DOJAZD DZ. NR EWID. 396		Nr rys.: 6A
PROJEKT BUDOWLANY KONCEPCYJNY		Skala: 1:50
ELEWACJA PŁDN.-WSCHODNIA		
Projektował: mgr inż. arch. Leszek Gałczewski	Nr op.: KL-29/87	Projece:
Opracował: mgr inż. arch. Jan Gałczewski tech. Barbara Daranowska		
Oprzełował: mgr inż. arch. Joanna Ćwiertak	KL-149/93	